


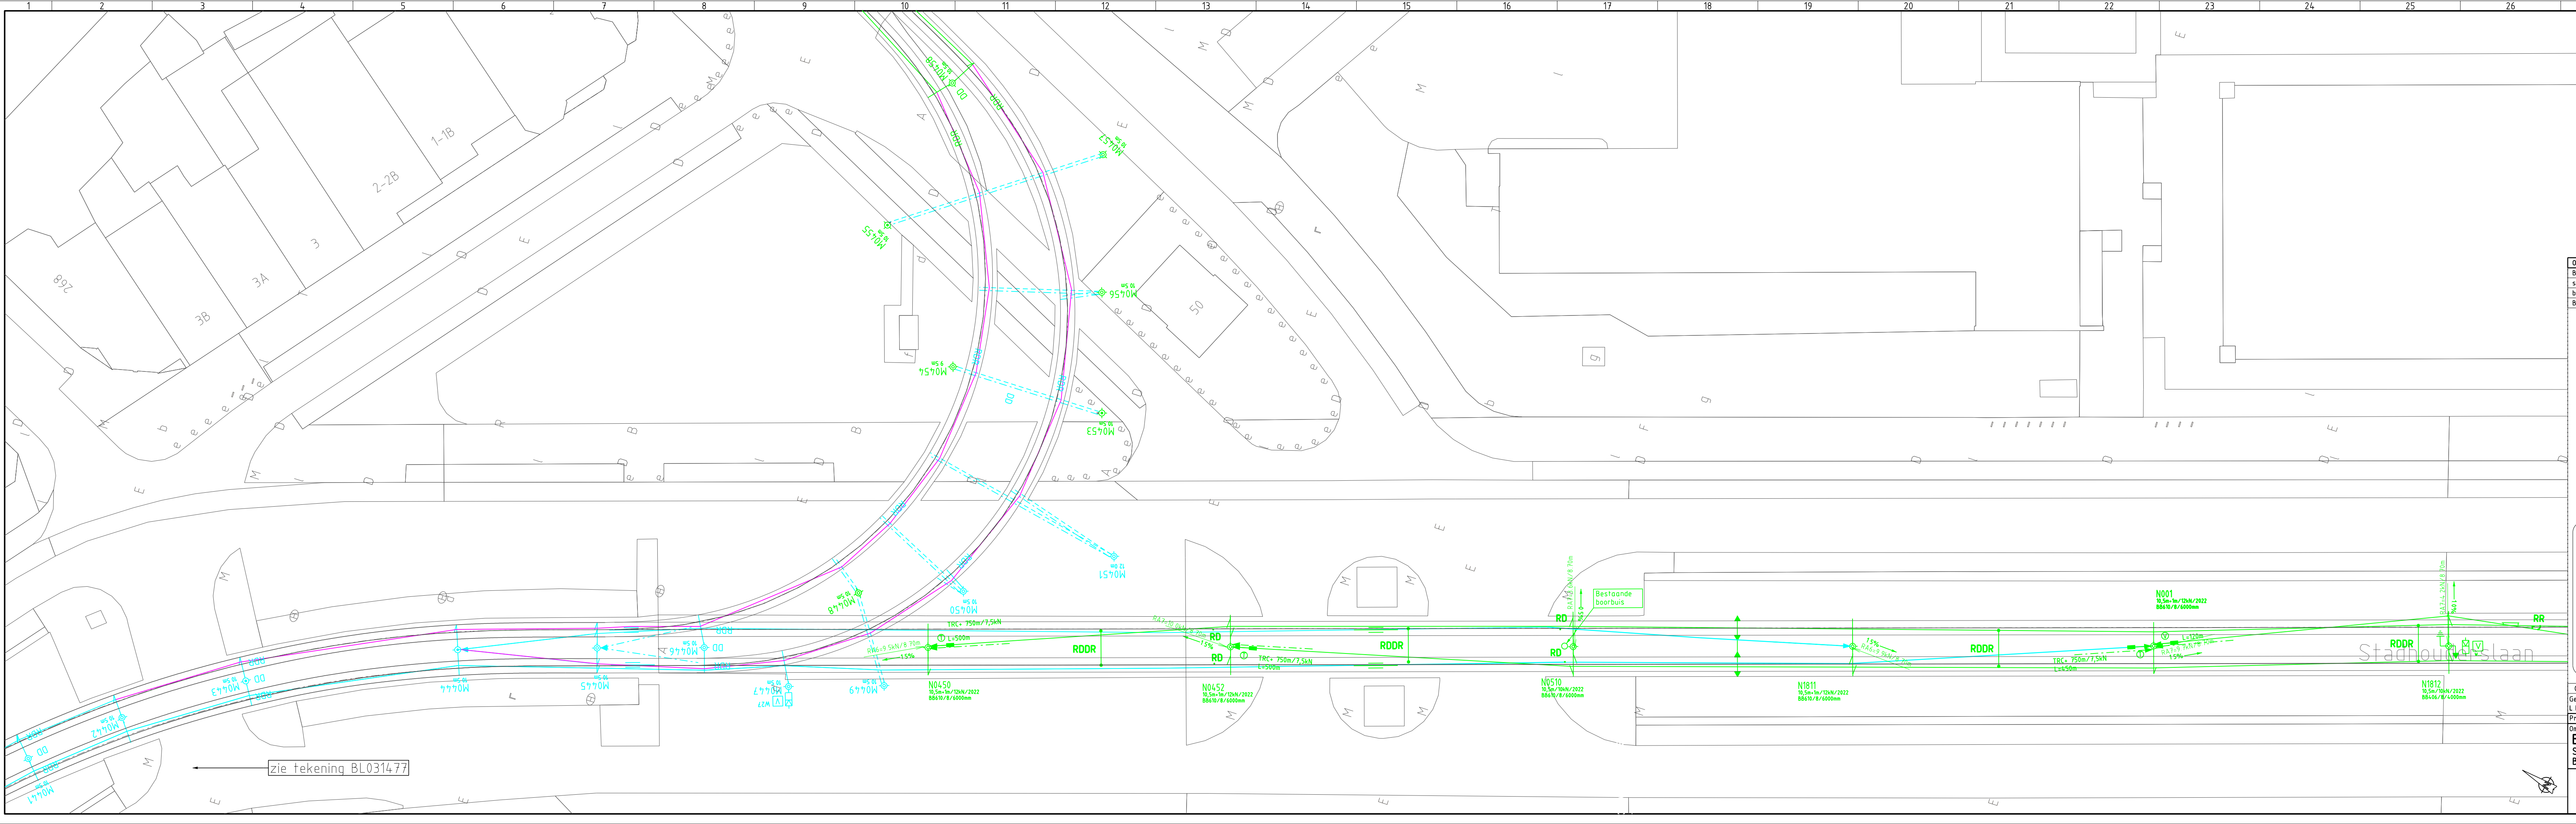

zie tekening BL031477


Omschrijving	Doc nr.	Rev
BGT	BGT	00
spo2021a	spo2021a	00
bvl2021a	bvl2021a	00
Boventeiding: Verwijderen Mastertekening L1JN 16S		BL021475 00

- Bestaand
- Nieuw aanbrengen
- Verwijderen
- Aanpassen
- Tijdelijk
- Buiten gebruik

Legenda

- BVL mast
 - BVL mast met OV
 - Spandraad voor rijdraad
 - Lusisolator
 - Juk
 - Vaste rijdraad afspanning
 - Vaste draagkabel afspanning
 - Mastarm GFK recht
 - Mastarm GFK bocht
 - Lijnonderbreker open
 - Lijnonderbreker gesloten
 - Schakelaar
 - Nulspanningskast
 - 600V kast
 - Overspannings beveiliging
 - RDDR Rijdraad draagkabel draagkabel rijdraadverbinding
 - DD Draagkabel draagkabelverbinding
- Zie voor totale overzicht symbolenlijst tek BL007797

Overzichtskaart

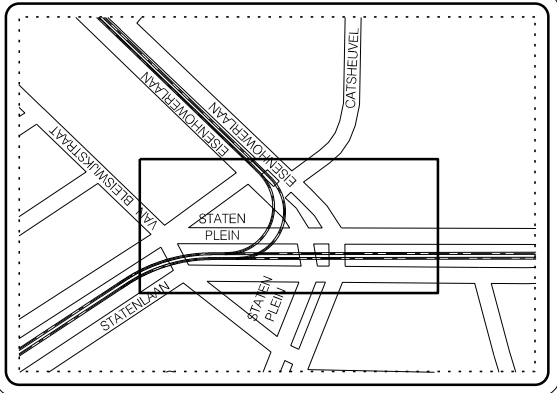

00 Datum 13-10-2021	Besteksfase		
Getekend L. Balgobind	Gecontroleerd A. de Nijl	Voor vrijgave J. Langhout	Akkoord R. Vrolijk
L. Balgobind	A. de Nijl	J. Langhout	Techniek Infra
Projectnummer 500-650	Project NNR2 Lijn 16S		

Omschrijving

Boventeiding: Verwijderen Statenplein-Statenlaan

Statenplein - Statenlaan

Besteksfase

HTM

HTM Personenvervoer NV
Afdeling Techniek
Postbus 28503
2502 KM Den Haag
Bezoekadres: Centraal Station
Koninkrijk Julianaplein 10

Tekeningnummer

BL031476

Schaal

Besteknr

Formaat

A3x5

Eenheid m

Jaar 2021

Afgedrukt Lokesh

Afgedrukt datum 12-NOV-2021