


 


Omschrijving	Doc.nr.	Rev.
BGT	BGT	00
spo2021a	spo2021a	00
bvl2021a	bvl2021a	00
Bovenleiding: Verwijderen Mastertekening LIJN 165	BL0214.75	00

- Bestaand
- Nieuw aanbrengen
- Verwijderen
- Aanpassen
- Tijdelijk
- Buiten gebruik

Legenda

- BVL mast
- BVL mast met OV
- Spandraad voor rijdraad
- Lusisolator
- Juk
- Vaste rijdraad afspanning
- Vaste draagkabel afspanning
- Mastarm GFK recht
- Mastarm GFK bocht
- Lijnonderbreker open
- Lijnonderbreker gesloten
- Schakelaar
- Nuispanningskast
- 600V kast
- Overspannings beveiliging
- RDRD Rijdraad draagkabel draagkabel rijdraadverbinding
- Draagkabel draagkabelverbinding

Zie voor totale overzicht symbolenlijst tek. BL007797

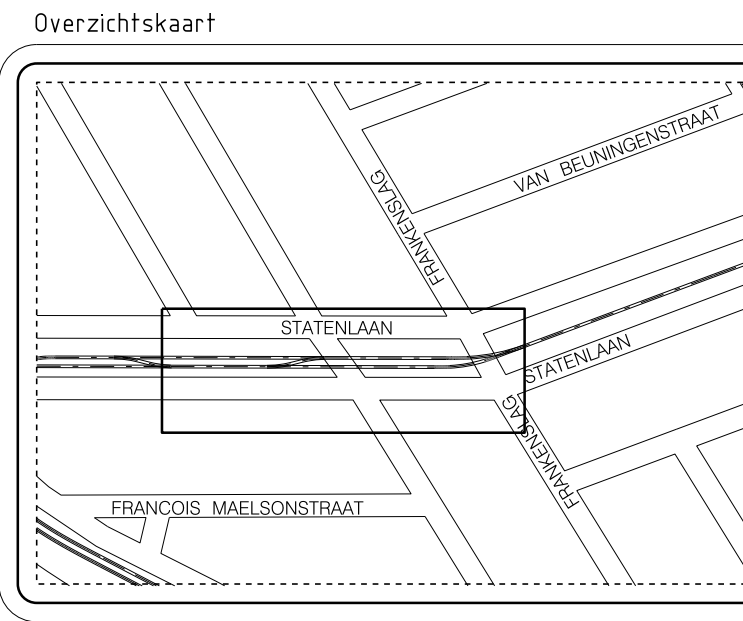

00	Datum 13-10-2021	Besteksfase	Voor vrijgave	Akkoord R. Vrolijk 19-11-2021
Getekend	L. Balgobind	Gecontroleerd	A. de Niet	Techniek Infra 10
Projectnummer	500-650	Project	LIJN 165	

Omschrijving
Bovenleiding: Verwijderen Statenlaan-Frankenslag
Statenlaan-Frankenslag
Besteksfase

	HTM Personenvervoer NV Afdeling Techniek Postbus 28503 2502 KM Den Haag Boszekestraat, Centraal Station Koninkrijk Julianaplein 10	Tekeningnummer BL031478	Formaat A3x6
	Schaal 1:200	Eenheid m	Jaar 2021