


 


Omschrijving	Doc.nr.	Rev.
BGT	BGT	00
spo2021a	spo2021a	00
bvl2021a	bvl2021a	00
Bovenleiding: Verwijderen Mastertekening LIJN 16S	BL021475	00

- Bestaand
- Nieuw aanbrengen
- Verwijderen
- Aanpassen
- Tijdelijk
- Buiten gebruik

Legenda

- BVL mast
- BVL mast met OV
- Spandraad voor rijdraad
- Lusisolator
- Juk
- Vaste rijdraad afspanning
- Vaste draagkabel afspanning
- Mastarm GFK recht
- Mastarm GFK bocht
- Lijnonderbreker open
- Lijnonderbreker gesloten
- Schakelaar
- Nutspanningskast
- 600V kast
- Overspannings beveiliging
- RDR Rijdraad draagkabel draagkabel rijdraadverbinding
- DD Draagkabel draagkabelverbinding

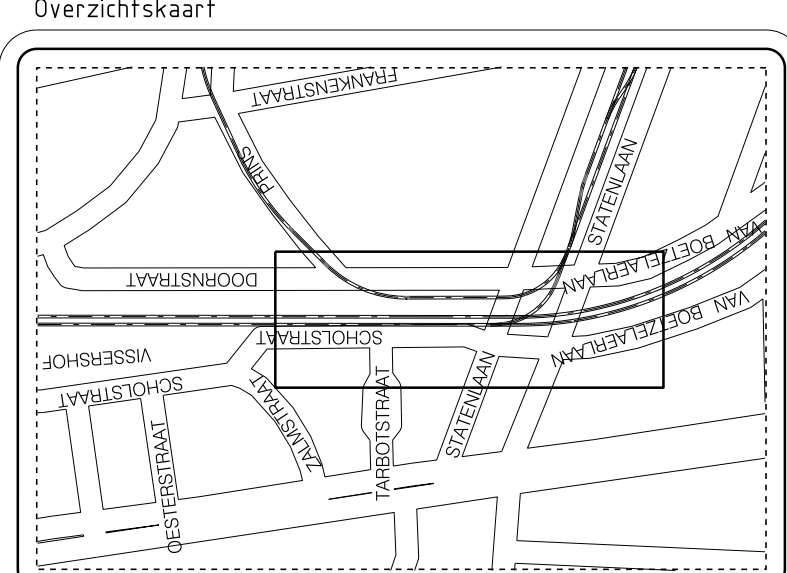

00 Datum 13-10-2021 Besteksfase

Getekend L. Balgobind Gecontroleerd A. de Niet Voor vrijgave J. Langhout 19-11-2021 Alkkoord R. Vrijgave 19-11-2021

Projectnummer 500-650 Project Lijn 16S

Omschrijving

Bovenleiding: Verwijderen Statenlaan-van Boetzelaerlaan
Statenlaan-van Boetzelaerlaan
Besteksfase

HTM Personenvervoer NV
Afdeling Techniek
Postbus 28503
2502 KM Den Haag
Bezoekadres: Centraal Station
Koninkrijk Julianenplein 10

Tekeningnummer

BL031479

Formaat

A3x5

Schaal

1:200

Eenheid

m

Besteknr.

Jaar 2021

Afgedrukt baig

Afgedrukt datum 02-NOV-2021