




Omschrijving	Doc.nr.	Rev.
BGT	BGT	00
spo2021a	spo2021a	00
bvl2021a	bvl2021a	00
Bovenleiding: Verwijderen Mastertekening LIJN 165	BL0214.75	00

- Bestaand
- Nieuw aanbrengen
- Verwijderen
- Aangassen
- Tijdelijk
- Buiten gebruik

Legenda

- BVL mast
- BVL mast met OV
- Spandraad voor rijdraad
- Lusisolator
- Juk
- Vaste rijdraad afspanning
- Vaste draagkabel afspanning
- Mastarm GFK recht
- Mastarm GFK bocht
- Lijnonderbreker open
- Lijnonderbreker gesloten
- Schakelaar
- Nuispanningskast
- 600V kast
- Overspannings beveiliging
- RDDR Rijdraad draagkabel draagkabel rijdraadverbinding
- DD Draagkabel draagkabelverbinding

Zie voor totale overzicht
Symbolenlijst tek. BL07797

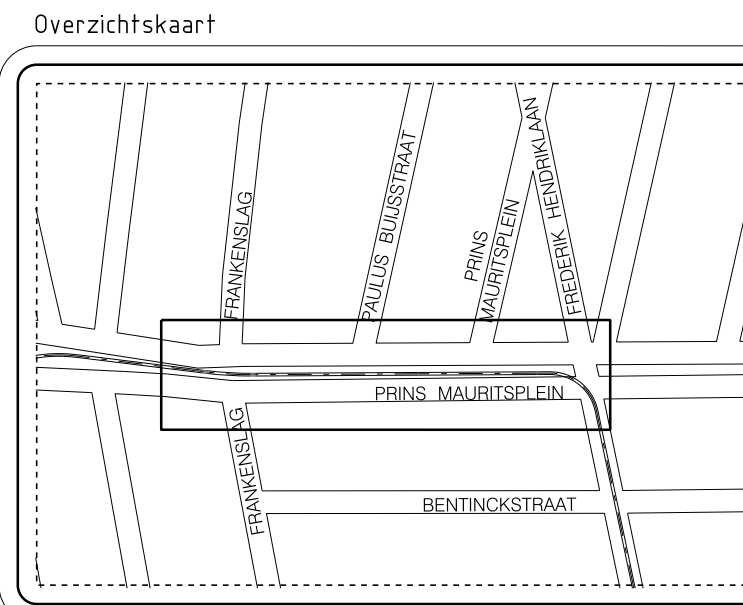

00	Datum 13-10-2021	Besteksfase	Voor vrijgave	Akkoord r. vrijgave
Getekend	L. Balgobind	Gecontroleerd	A. de Niet	Techniek Infra
Projectnummer	500-650	Project	LIJN 165	

Omschrijving
Bovenleiding: Verwijderen Prins Mauritslaan-Prins Mauri
Prins Mauritslaan-Prins Mauritsplein
Besteksfase

HTM	HTM Personenvervoer NV Afdeling Techniek Postbus 28593 2502 NM Den Haag Bosveldweg 10 Koningin Julianaplein 10	Tekeningnummer BL031481	Formaat A3x6
Schaal	1:200	Enheid	m
Besteknr.	Jaar	2021	