


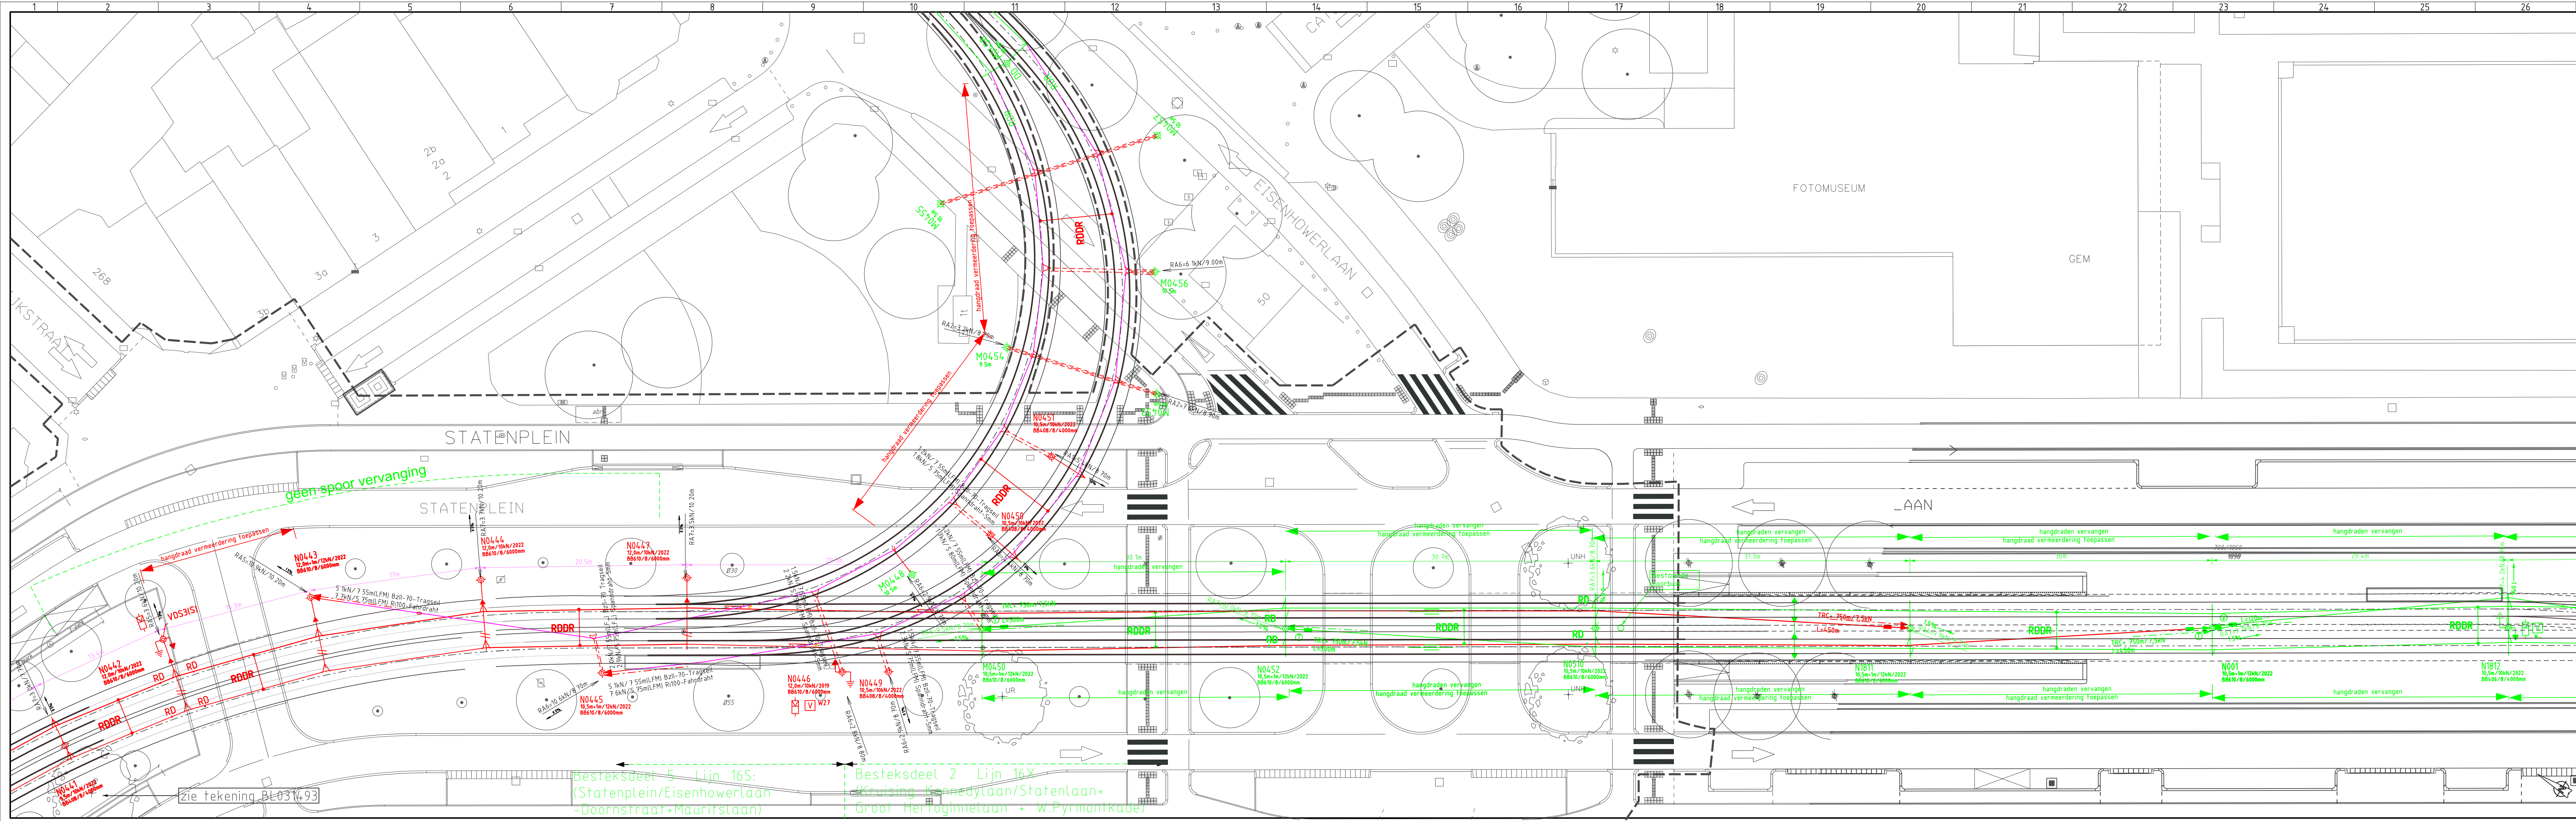

Omschrijving	Doc nr.	Rev.
VK03144.7	VK03144.7	00
spo2021a	spo2021a	00
bvl2021a	bvl2021a	00
Bovenleiding: Aanbrengen Mastertekening LIJN 16S	BL030810	02
Bestekstekening: Aanbrengen Spoor Perceel 12 3/3	RT031441	00
GA-Wire	BL031500	00

Betekenis mastinformatie

N001 11.5m/-3.0m/10 kN/20% Mastnummer lengte vanaf BS/ positie in boorbuis/toptrek/bouwjaar
88 kN/6000mm Boorbuis met een diameter van 600mm en een lengte van 6000mm
Indicatie hoogte van spandraden en bijbehorende kracht vanaf BS
5 kN/8.50m
15% Scheefstand masten in %

Uitgangspunten opgegeven krachten en de daaruitvolgende montagehoogte:
- Standaard afspankracht rijdraad : 7,5 kN
- Standaard afspankracht draagkabel : 5 kN

Legenda

- Bestaand
- Nieuw aanbrengen
- Verwijderen
- Aanpassen
- Tijdelijk
- Buiten gebruik

- N001 BVL mast
- N002 BVL mast met OV
- Spandraad voor rijdraad
- Lusisolator
- Juk
- Vaste rijdraad afspanning
- Vaste draagkabel afspanning
- Mastarm GFK recht
- Mastarm GFK bocht
- Lijndonderbreker open
- Lijndonderbreker gesloten
- Schakelaar
- Nulspanningskast
- 600V kast
- Overspannings beveiliging
- RDDR Rijdraad draagkabel draagkabel rijdraadverbinding
- DD Draagkabel draagkabelverbinding

Zie voor totale overzicht symbolenlijst tek BL007797

Overzichtskaart

00 Datum 17-11-2021 Besteksfase
Getekend L. Balgobind Gecontroleerd A. de Nijer Voor vrijgave J. Langhout 19-11-2021 Akkoord R. v. d. Vliet 19-11-2021
Projectnummer 500-650 Project NNR2 Lijn 16S

Bovenleiding: Aanbrengen Statenplein-Statenvlaan
Besteksfase

Omschrijving

HTM Personenvervoer NV
Afdeling Techniek
Postbus 28503
2502 KM Den Haag
Bezoekadres: Centraal Station
Koninkrijk Julianaplein 10

Tekeningnummer
BL031492

Schaal 1:200
Jaar 2021

Formaat
A3x5

Eenheid m

Afgedrukt Lokesh Afgedrukt datum 17-NOV-2021