


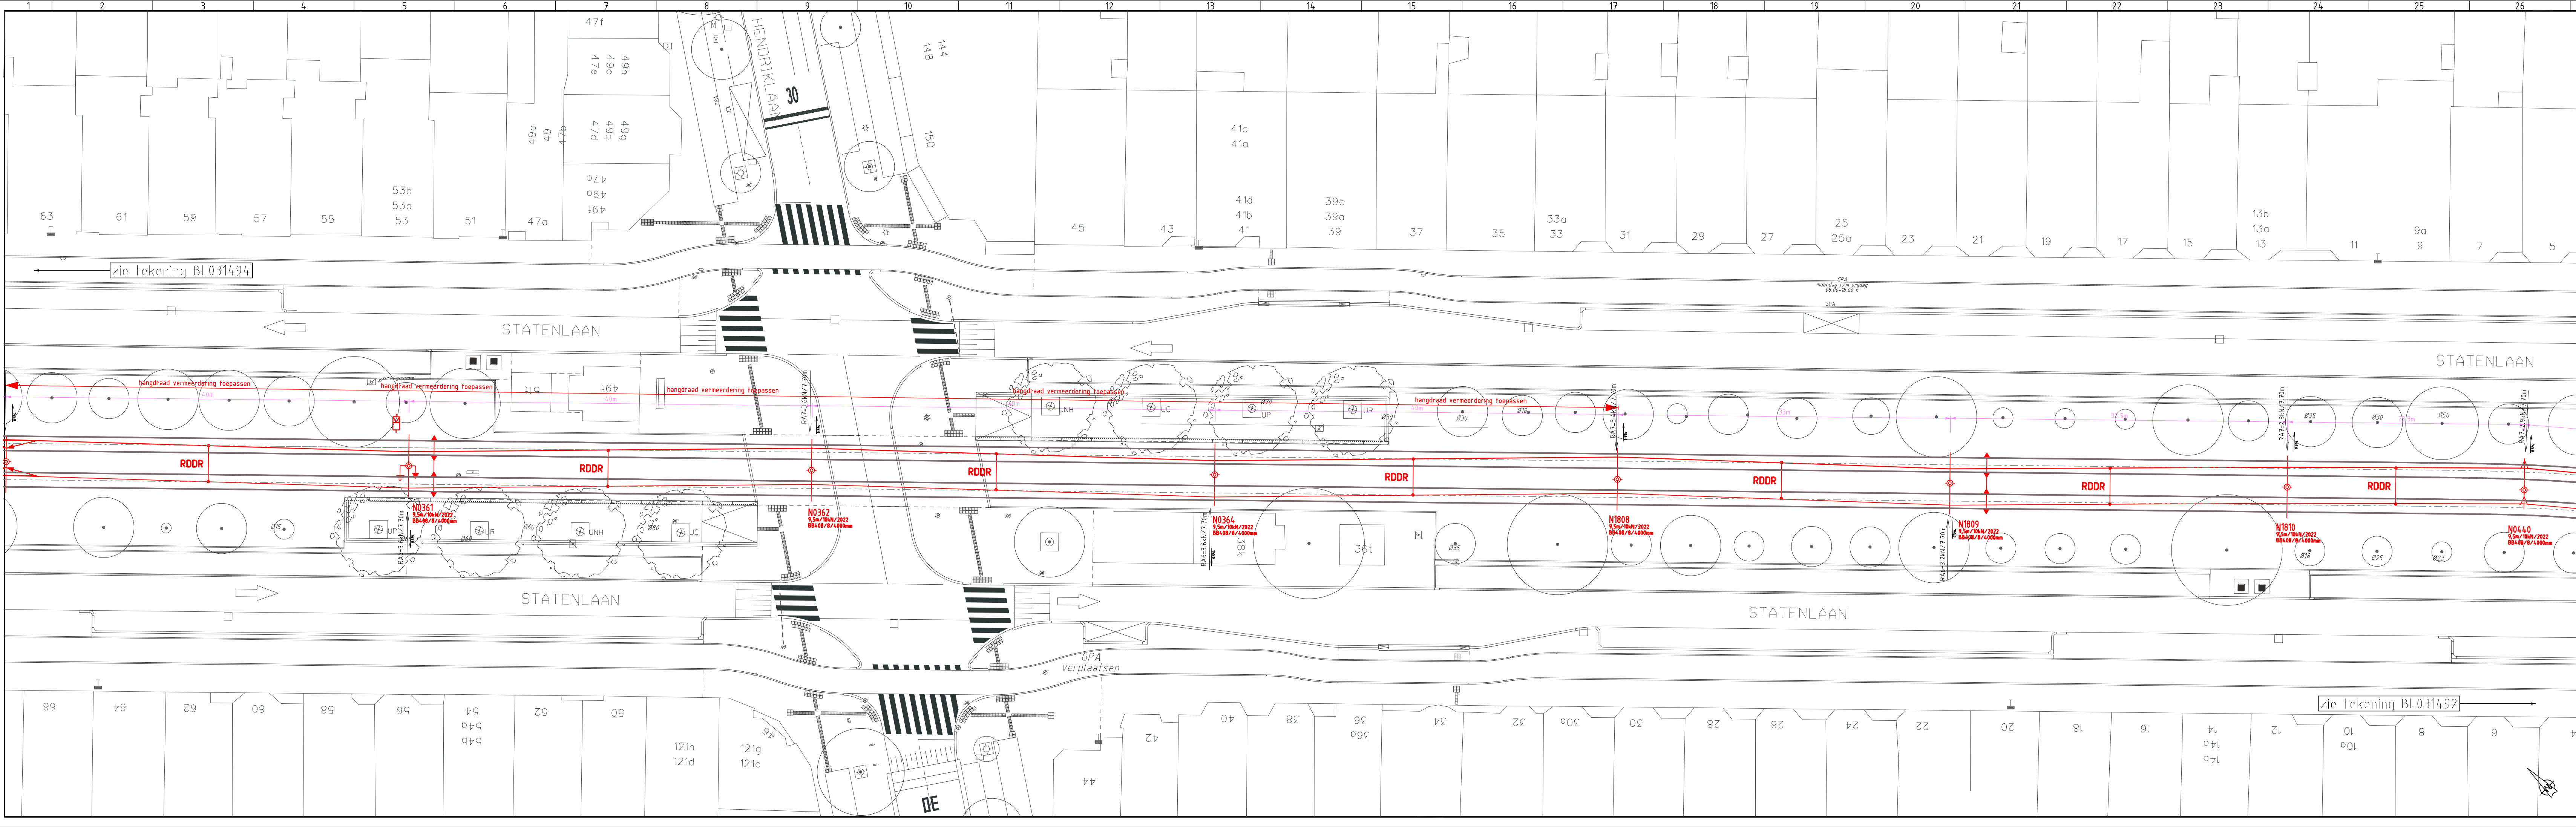

Omschrijving	Doc nr.	Rev.
VK03144.7	VK03144.7	00
spo2021a	spo2021a	00
bvl2021a	bvl2021a	00
Bovenleiding: Aanbrengen Master-tekening L1JN 16S	BL030810	02
Bestekstekening: Aanbrengen Spoor Perceel 12 3/3	RT031441	00
Bestekstekening: Aanbrengen Spoor Perceel 2 2/3	RT031440	00
GA-Wire	BL031500	00

Betekenis mastinformatie	
N001	11.5m/-3.0m/10.0m/20.0m Mastnummer lengte vanaf BS/ positie in boorbus/toptrek/bouwwaak
BB 606/6000mm	Boorbus met een diameter van 600mm en een lengte van 6000mm
5.5kN/8.50m	Indicatie hoogte van spandraden en bijbehorende kracht vanaf BS
15%	Scheefstand masten in %
Uitgangspunten opgegeven krachten en de daaruit volgende montagehoogte:	
- Standaard afspankracht rijdraad	7.5 kN
- Standaard afspankracht draagkabel	5 kN

Legenda

- Bestaand
- Nieuw aanbrengen
- Verwijderen
- Aanpassen
- Tijdelijk
- Buiten gebruik

Overzichtskaart

Zie voor totale overzicht symbolenlijst tek BL007797

00	Datum 17-11-2021	Besteksfase	Voor vrijgave	Akkoord R. Vrolijk 19-11-2021
Getekend	J. Langhout	Gecontroleerd	J. Langhout	Techniek Infra 4TH
L. Balgobind	Afdeling Techniek	Postbus 28503	2500 KM Den Haag	Bezoekadres Centraal Station Koninkrijk Julianaplein 10
Projectnummer 500-850	Project Lijn 16S			
Omschrijving				
Bovenleiding: Aanbrengen Statenvlaan-Frederik Hendriklaan				
Besteksfase				
HTM logo		HTM Personenvervoer NV	Tekeningnummer	Formaat
		Afdeling Techniek	BL031493	A3x5
		Postbus 28503	Schaal	Eenheid
		2500 KM Den Haag	1:200	m
		Bezoekadres Centraal Station	Besteknr.	Jaar
		Koninkrijk Julianaplein 10		2021
		Afgedrukt Lokesh	Afdrukdatum	17-NOV-2021