


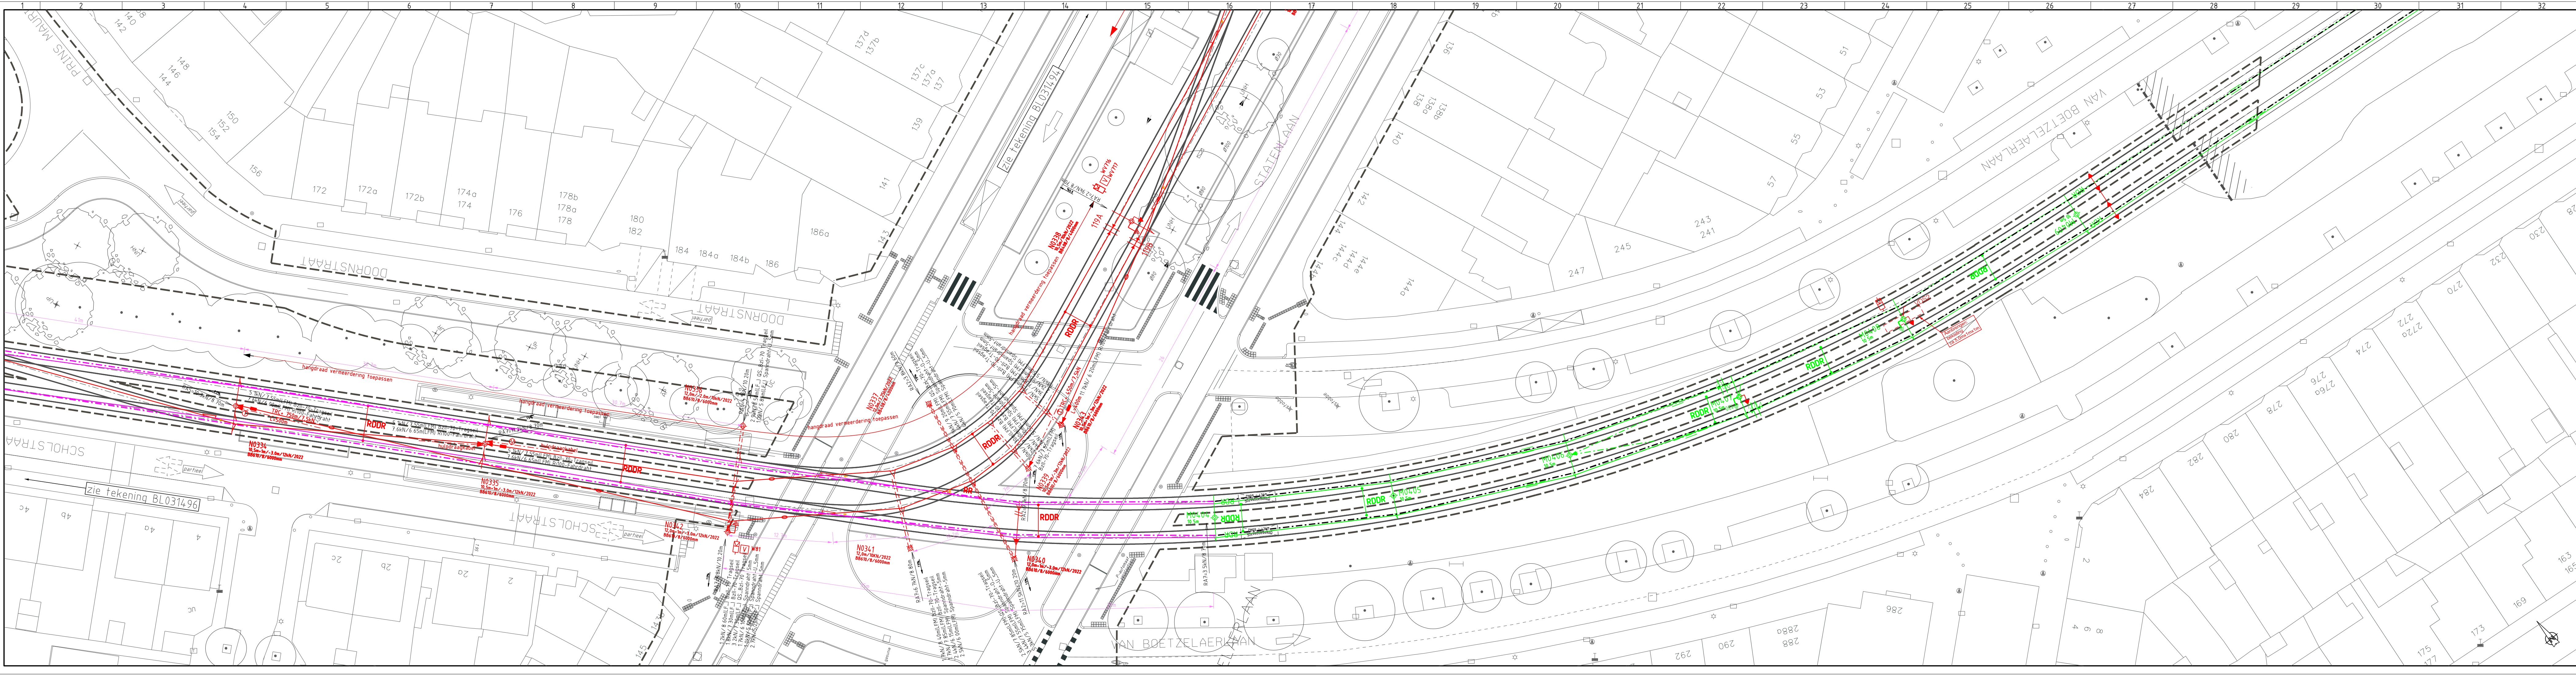

Omschrijving	Doc nr	Rev
VK0314.7	VK0314.7	00
spo2021a	spo2021a	00
bvl2021a	bvl2021a	00
Bovenleiding: Aanbrengen Master-tekening LUN 165	BL030810	02
Bestek-tekening: Aanbrengen Spoor Perceel 12 3/3	RT0314.1	00
Bestek-tekening: Aanbrengen Spoor Perceel 2 2/3	RT0314.0	00
GA-Wire	BL031500	00

Betekenis mastinformatie

N001 11.5m/-3.0m/10.0m/2026 Mastnummer lengte vanaf BS/ positie in boorbuis/topprek/bouwjaar

88 666/6000mm Boorbuis met een diameter van 600mm en een lengte van 6000mm

5.5kN/8.50m Indicate hoogte van spandraden en bijbehorende kracht vanaf BS

135% Scheefstand masten in %

Uitgangspunten opgegeven krachten en de daaruit volgende montagehoogte:

- Standard afspankracht rijdraad 7.5 kN
- Standard afspankracht draagkabel 5 kN

Legenda

- Bestaand
- Nieuw aanbrengen
- Verwijderen
- Aanpassen
- Tijdelijk
- Builen gebruik

Overzichtsschaat

Legend

- BVL mast
- BVL mast met OV
- Spandraad voor rijdraad
- Lusisolator
- Juk
- Vaste rijdraad afspanning
- Vaste draagkabel afspanning
- Mastarm GFK recht
- Mastarm GFK bocht
- Lynonderbreker open
- Lynonderbreker gesloten
- Schakelaar
- Nuisspanningskast
- 600V kast
- Overspannings beveiliging
- RDDR Rijdraad draagkabel draagkabel rijdraadverbinding
- DD Draagkabel draagkabelverbinding

Zie voor totale overzicht symbolenlijst tek. BL007797

00 Datum: 17-11-2021	Besteksfase	Voor vrijgave	Akkoord R. Vrolijk 24-11-2021
Getekend: L. Balgobind	Gecontroleerd: A. de Vries	Techniek Infra	
Projectnummer: 500-650	Project: LUN 165		

Omschrijving

Bovenleiding: Aanbrengen Statenlaan-van Boetzelaerlaan

Besteksfase

HTM Personenvervoer NV
Afdeling Techniek
Postbus 28553
2502 KM Den Haag
Bezoeken: Centraal Station
Koninkrijk Julianaplein 10

Tekeningnummer	Formaat
BL0314.95	A3x5
Schaal: 1:200	Enheid: m
Besteknr.	Jaar: 2021

Afgedrukt: Lokesh Afgedrukt: 22-NOV-2021