


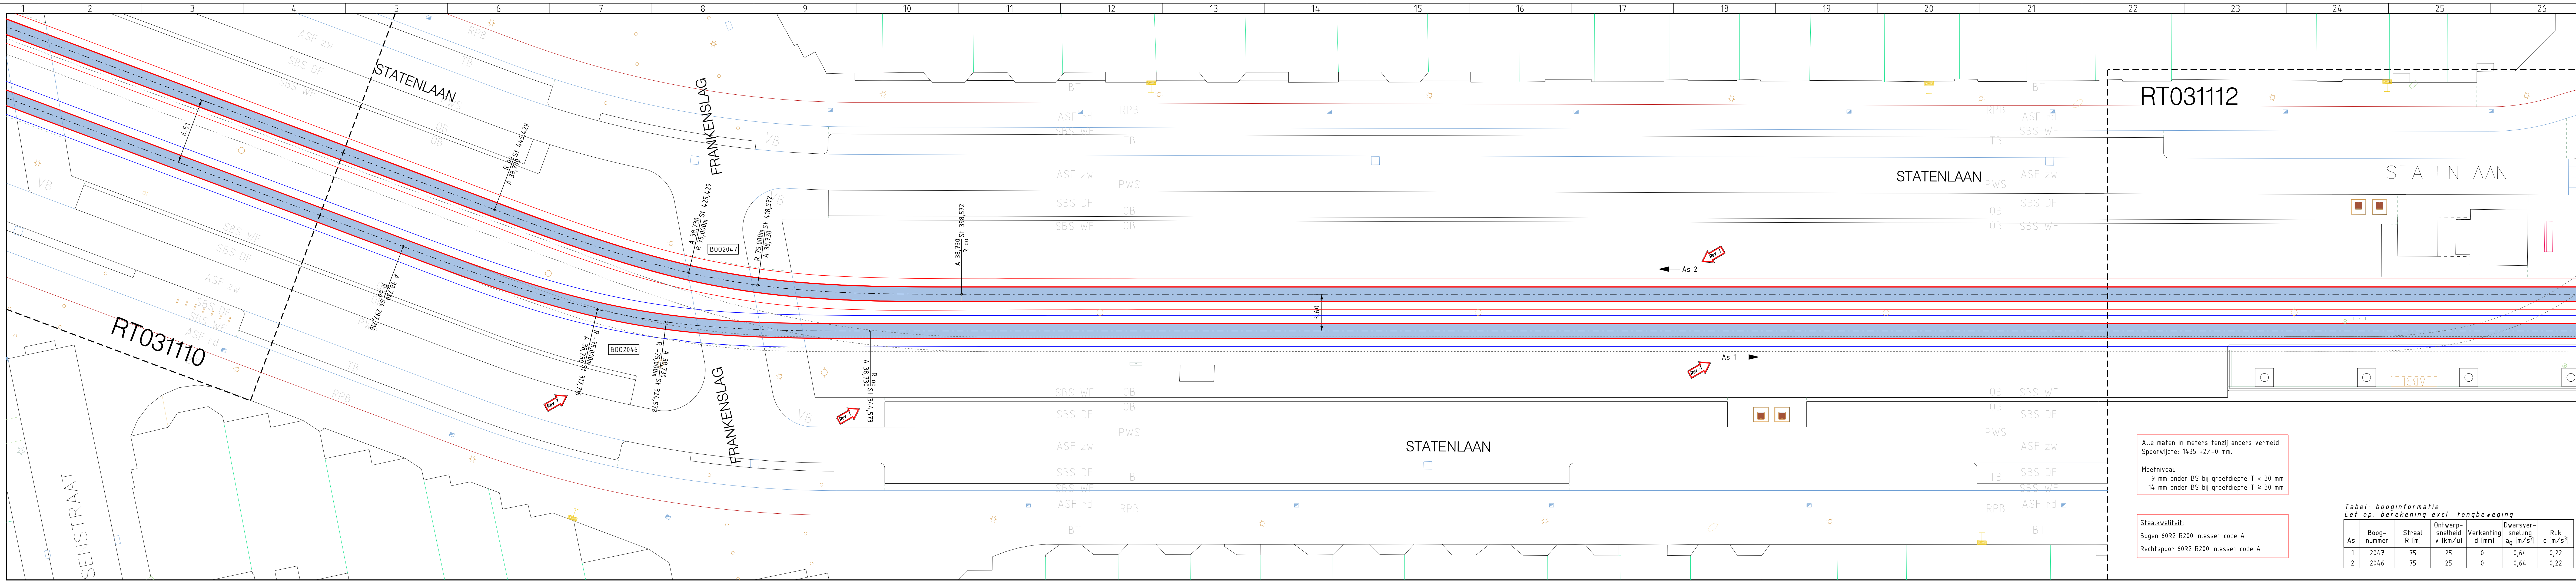

Omschrijving

Spoorgeometrie Statenlaan

NRR F2 Lijn16 VO Statenkwartier 20210216 DEFINITIEF onderlegger

Inmeting Statenlaan

Doc nr.

RT031113

VK031142

LM030676

Rev.

00

00

00

Uitgangspunten ontwerp:

- HTM ontwerpvoorschrift, OVS-SP0-07, V 7.0, d.d. 8-8-2019

- OVS-HAL-01 Ontwerpvoorschrift Haltes

- PVR Regio Citadis, systeemseheid 50 km/h

- Niet aangegeven verkanting is d=0 mm

DO is o.b.v. van de beschikbare informatie op 13-4-2021

Zodra meer informatie bekend is zal de DO worden aangevuld.

Overzichtskaart

01 Datum 13-4-2021

Stationering en asnamen aangepast

Gefekend J. Hardjopawiro

Gecontroleerd T. vd Kleij

Voor vrijgave J. Langhout

Akkoord J. Lammers

15-04-2021

Omschrijving

DO Statenlaan t.h.v. Frankenslag

Statenlaan Lijn16S

Definitief Ontwerp

HTM

HTM Personenvervoer NV

Afdeling Techniek

Postbus 28503

2502 KM Den Haag

Bezoekadres: Centraal Station

Koningin Julianaplein 10

Tekeningnummer

RT031111

Schaal

1:200

Besteknr.

Formaat

A4x8

Eenheid

m

Jaar

2021

Afgedrukt hardj

Afgedrukt datum 14-APR-2021

Alle maten in meters tenzij anders vermeld

Spoorwijdte: 1435 +/-0 mm.

Meetniveau:

- 9 mm onder BS bij groefdiepte T < 30 mm

- 14 mm onder BS bij groefdiepte T ≥ 30 mm

Staatkwaliteit:

Bogen 60R2 R200 inlassen code A

Rechtspoor 60R2 R200 inlassen code A

Tabel: booginformatie

Let op berekening excl tongbeweging

As	Boog-nummer	Straal R [m]	Ontwerp-snelheid v [km/u]	Verkanting d [mm]	Dwarsver-snelheid a _d [m/s²]	Ruk c [m/s²]
1	2047	75	25	0	0,64	0,22
2	2046	75	25	0	0,64	0,22