


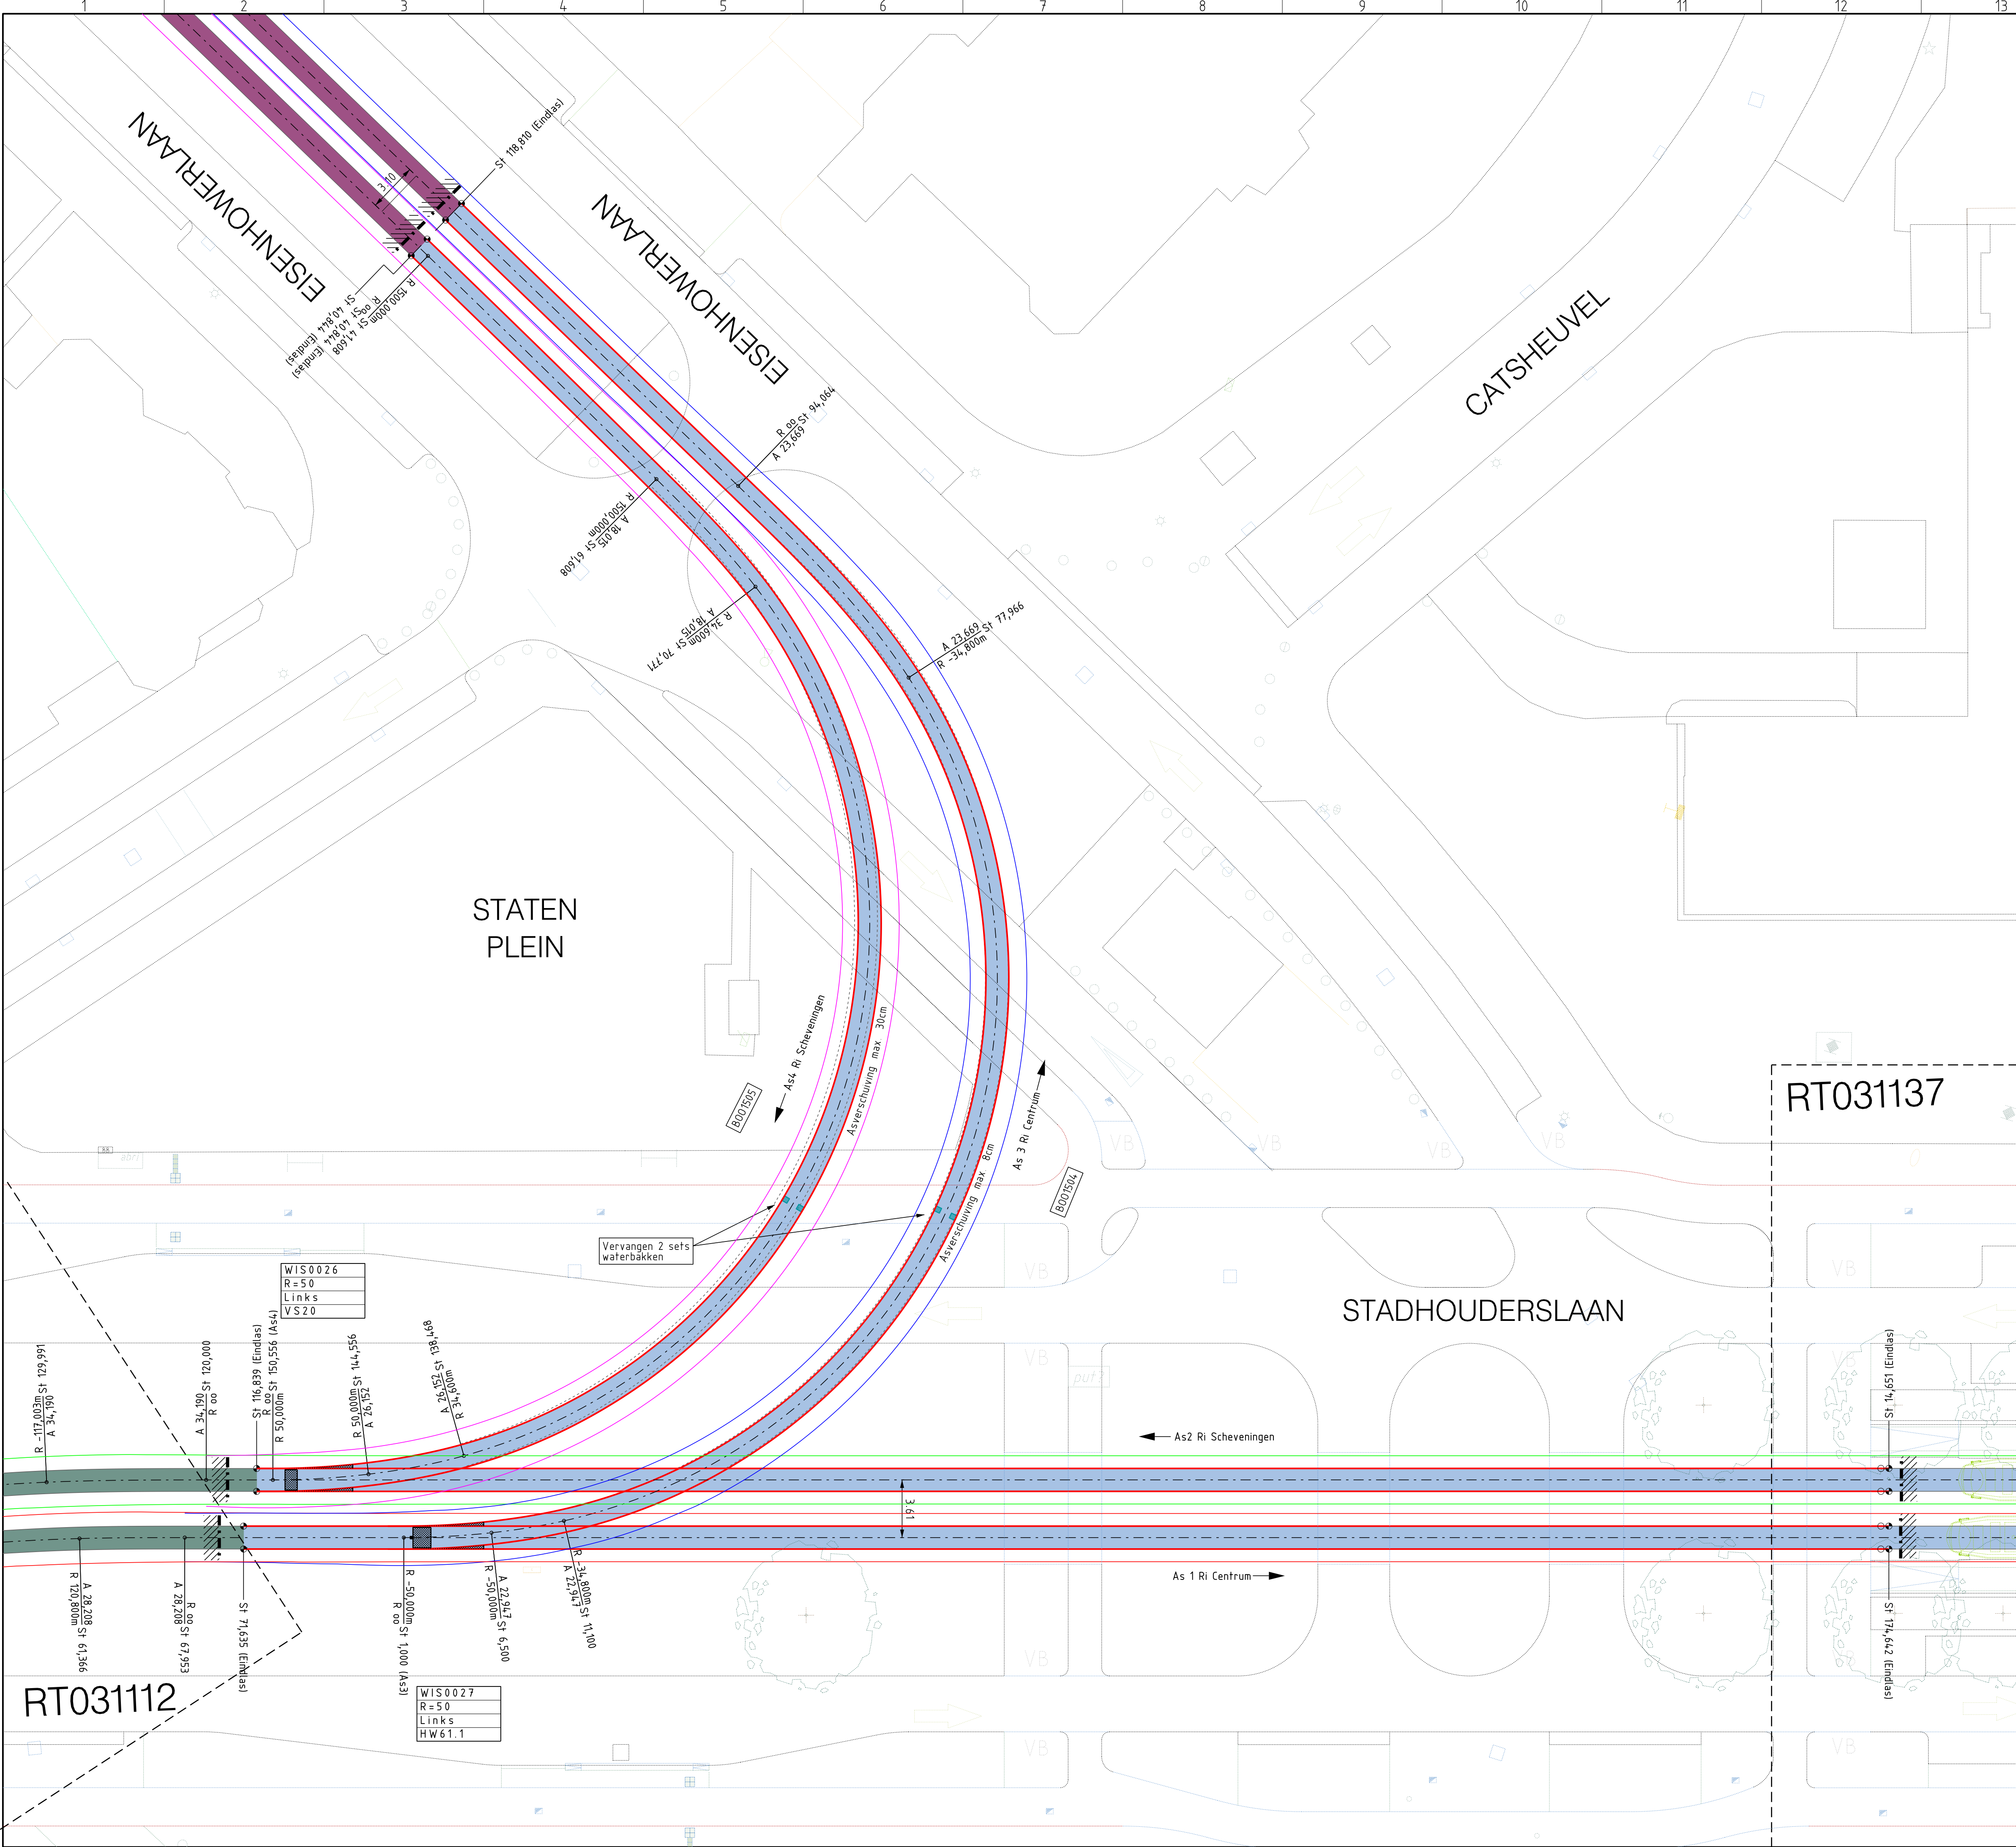

Alle maten in meters tenzij anders vermeld
Spoorwijdte: 1435 +1/-0 mm.

Meetniveau:
- 9 mm onder BS bij groefdiepte T < 30 mm
- 14 mm onder BS bij groefdiepte T ≥ 30 mm

Staalkwaliteit:
Wissels/kruisingen R200/R220, inlassen code C
Recht en bogen 60R2 R200; geen inlassing, code A

Tabel booginformatie
Let op berekening excl tongbeweging


As	Boog-nummer	Straal R [m]	Ontwerp-snelheid v [km/u]	Verkanting d [mm]	Dwarsver-snelheid a _q [m/s ²]	Ruk c [m/s ²]
3	1504	34,8	17	0	0,64	0,19
4	1505	34,6	17	0	0,64	0,32

Omschrijving	Doc.nr	Rev
Spoorgeometrie Statenplein	RT031160	00
NRR F2 Lijn16 VO Statenkwartier 20210216 DEFINITIEF onderlegger	YK031142	00
Inmeting Statenlaan	LM030582	00
Inmeting Statenplein	LM030117	00

Uitgangspunten ontwerp:
- HTM ontwerpvoorschrift, DVS-SP0-07, V 7.0, d.d. 8-8-2019
- PVR Regio Citadis, systeemseelheid 50 km/h
- Niet aangegeven verkanting is d=0 mm
- Wissel voorbereid voor wisselverwarming
- Zandvang aanbrengen in wissel-waterafvoer volgens RT028088
- Asverschuiving in de assen 3 en 4 om pvr-conflict op te heffen

Legenda

- Asnummer en richting tram
- Te vervangen spoor
- Nieuw spoor
- Verkanting in mm
- Waterbakken
- Werkgrens spoor bestaand-nieuw
- Poerenconstructie
- ABC-constructie CS712 / CS713
- Kunstplaatconstructie CS710
- Dwarsliggers in beton constructie CS701
- Toplaag: asfalt
- Toplaag: gras
- PVR Citades RR
- Haltelijn Citades
- Haltelijn Avénio
- Locatie nieuwe las
- Locatie bestaande las

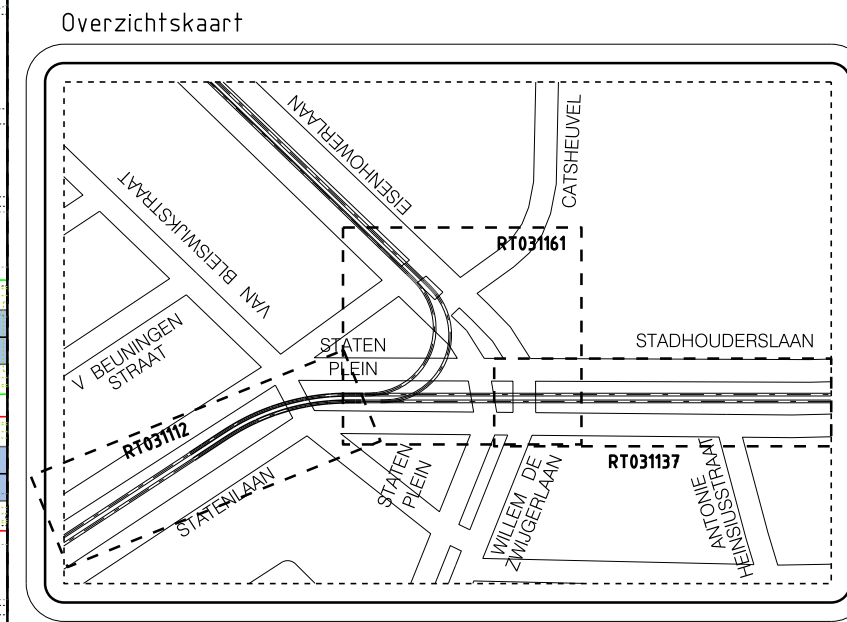

00 Datum 22-4-2021	Eerste uitgave	Voor vrijgave	Akkoord
Getekend J. Hardjopawiro	Gecontroleerd T. vd Kleij	J. Langhout	J. Lammers
Projectnummer 500-650	Project Lijn16 NRR fase 2	23-04-2021	

Omschrijving
Sporen: horizontaal ontwerp
Statenplein - Eisenhowerlaan
Definitief ontwerp

HTM	HTM Personenvervoer NV Afdeling Techniek Postbus 28503 2502 KM Den Haag Bezoekadres: Centraal Station Koningin Julianaplein 10	Tekeningnummer RT031161	Formaat A1
Schaal 1:200	Besteknr.	Eenheid mm	Jaar 2021

Afgedrukt hard Afgedrukt 23-APR-2021