

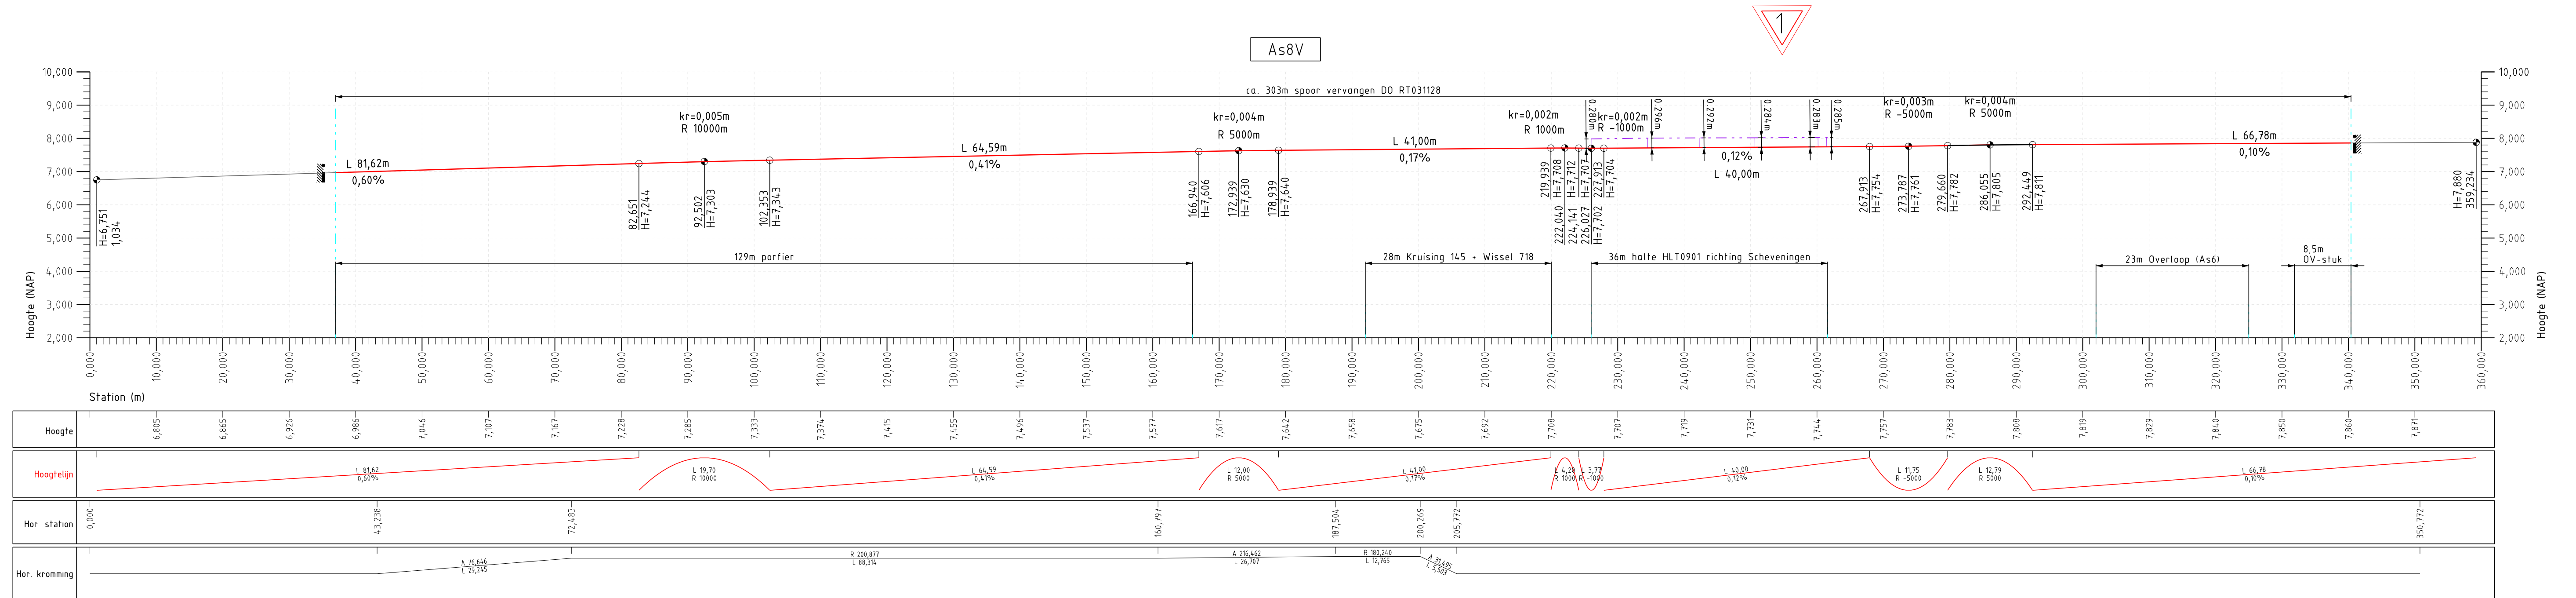
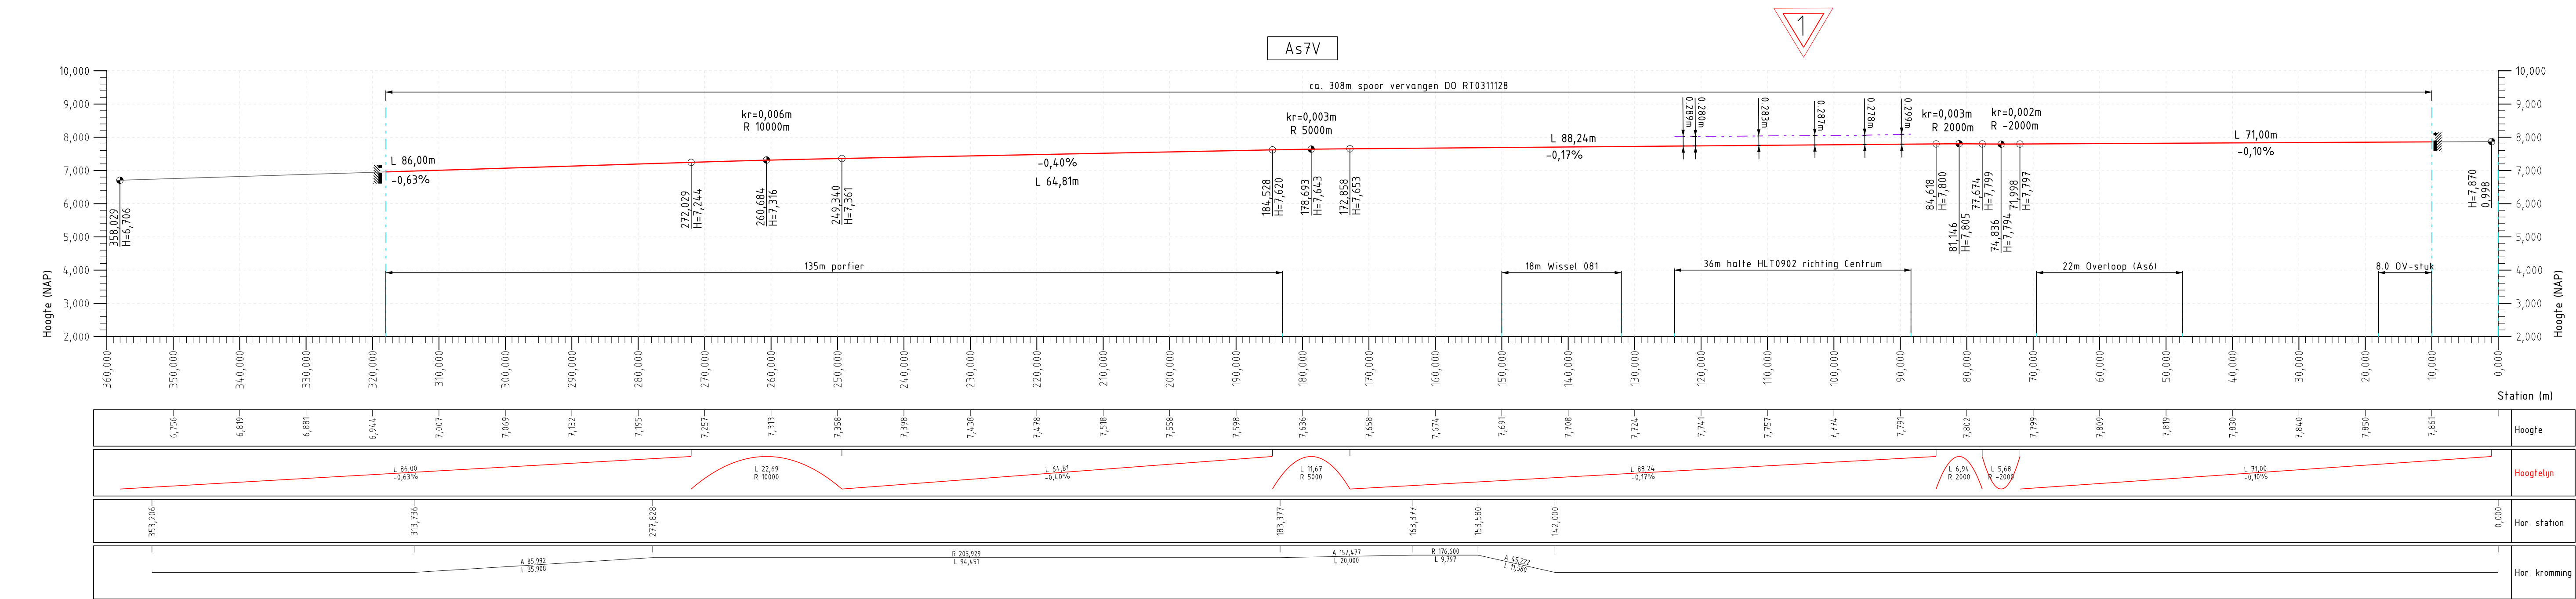
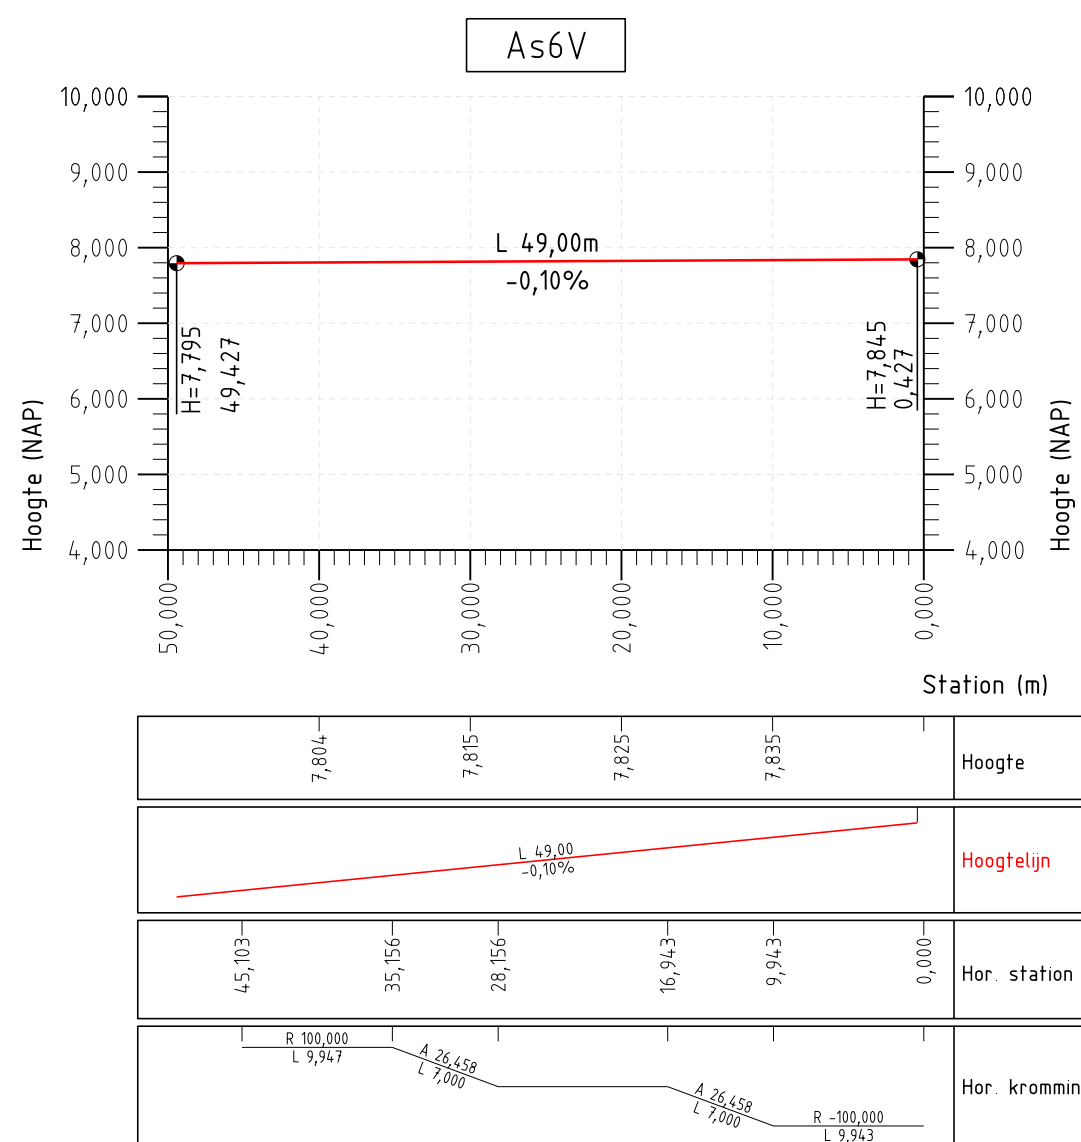
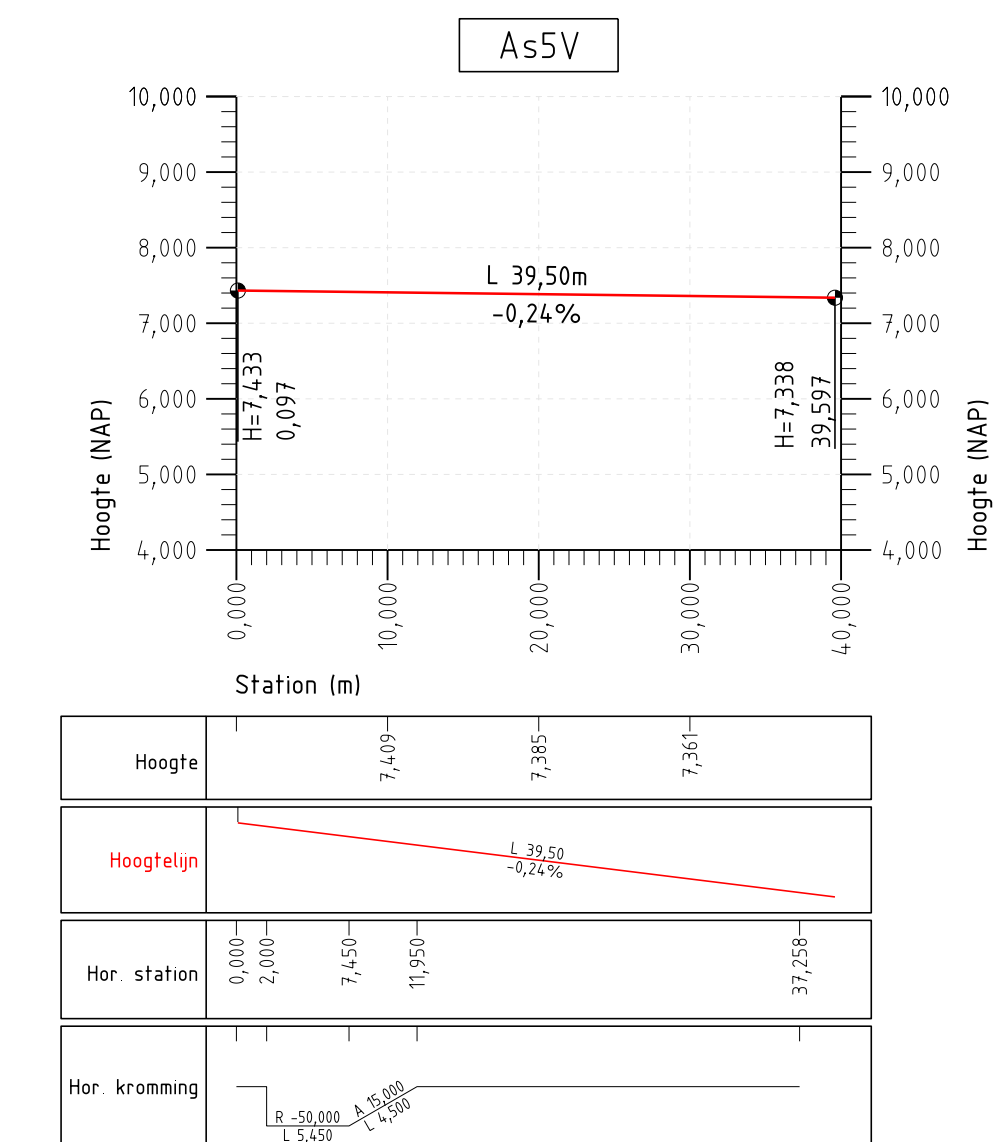


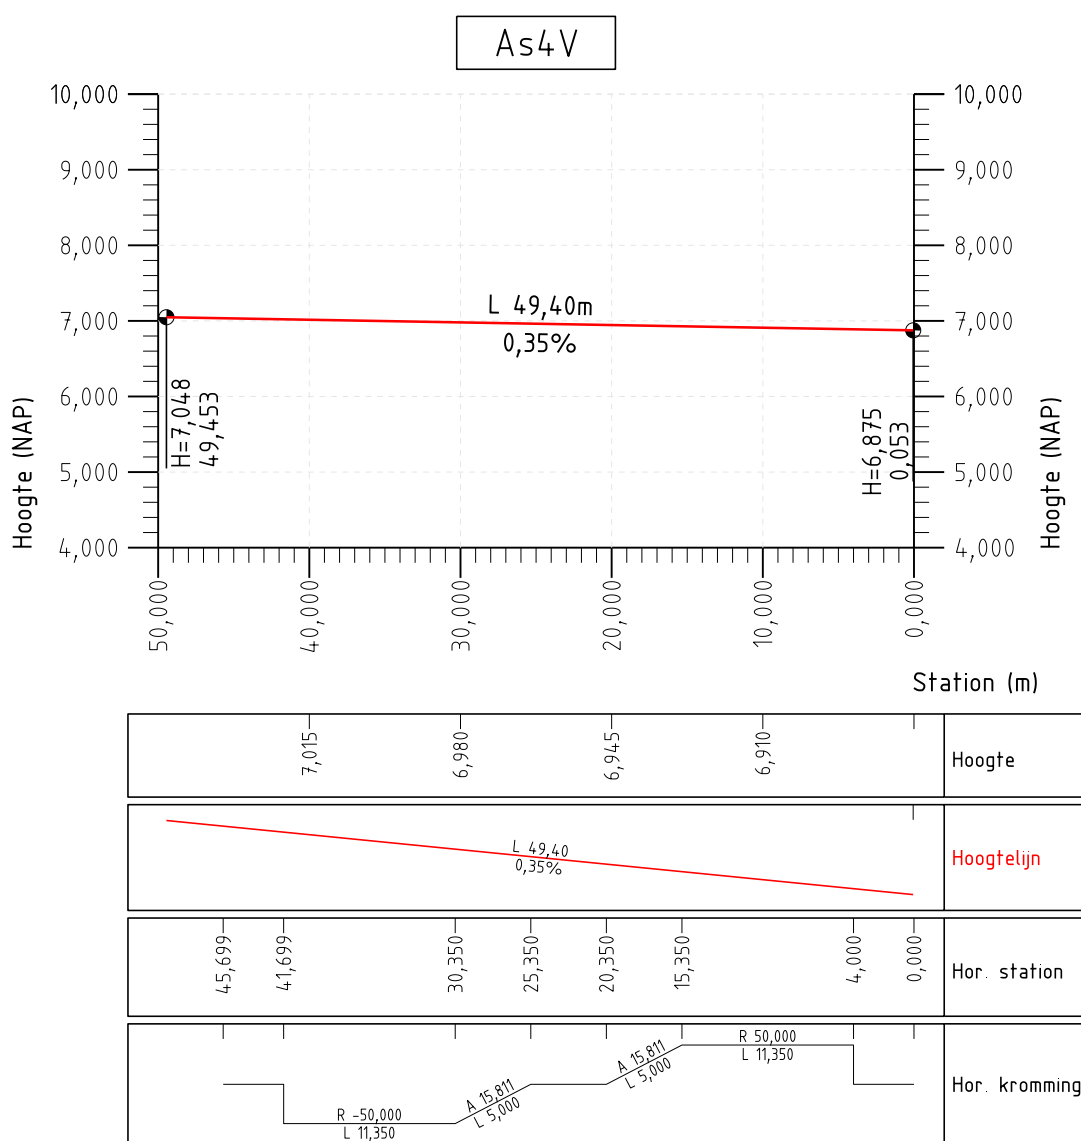

LET OP
Verschillende onderdelen van het ontwerp voldoen niet aan de door HTM gestelde ontwerpvoorschriften

Ontwerp	Voorschrift	Toelichting
Hoogte perron t.o.v. BS	Conform voorschrift met hoogte perron t.o.v. BS 30cm zijn.	Bestaande hoogte ligging spoor bij de halte is ongewijzigd om afwijking niet te vergroten. Huidge spoor wordt thans door de Avenue lijn(tl) bereden

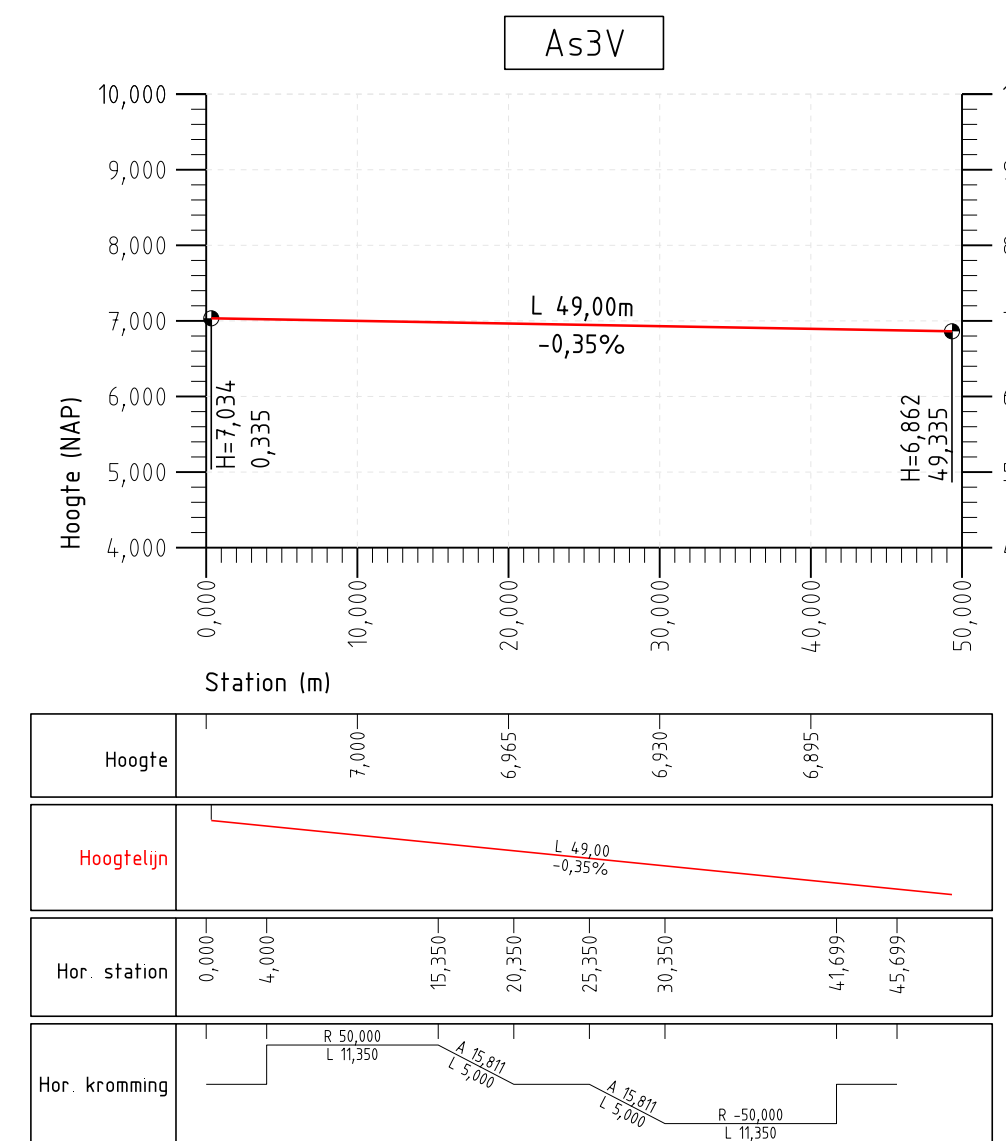