


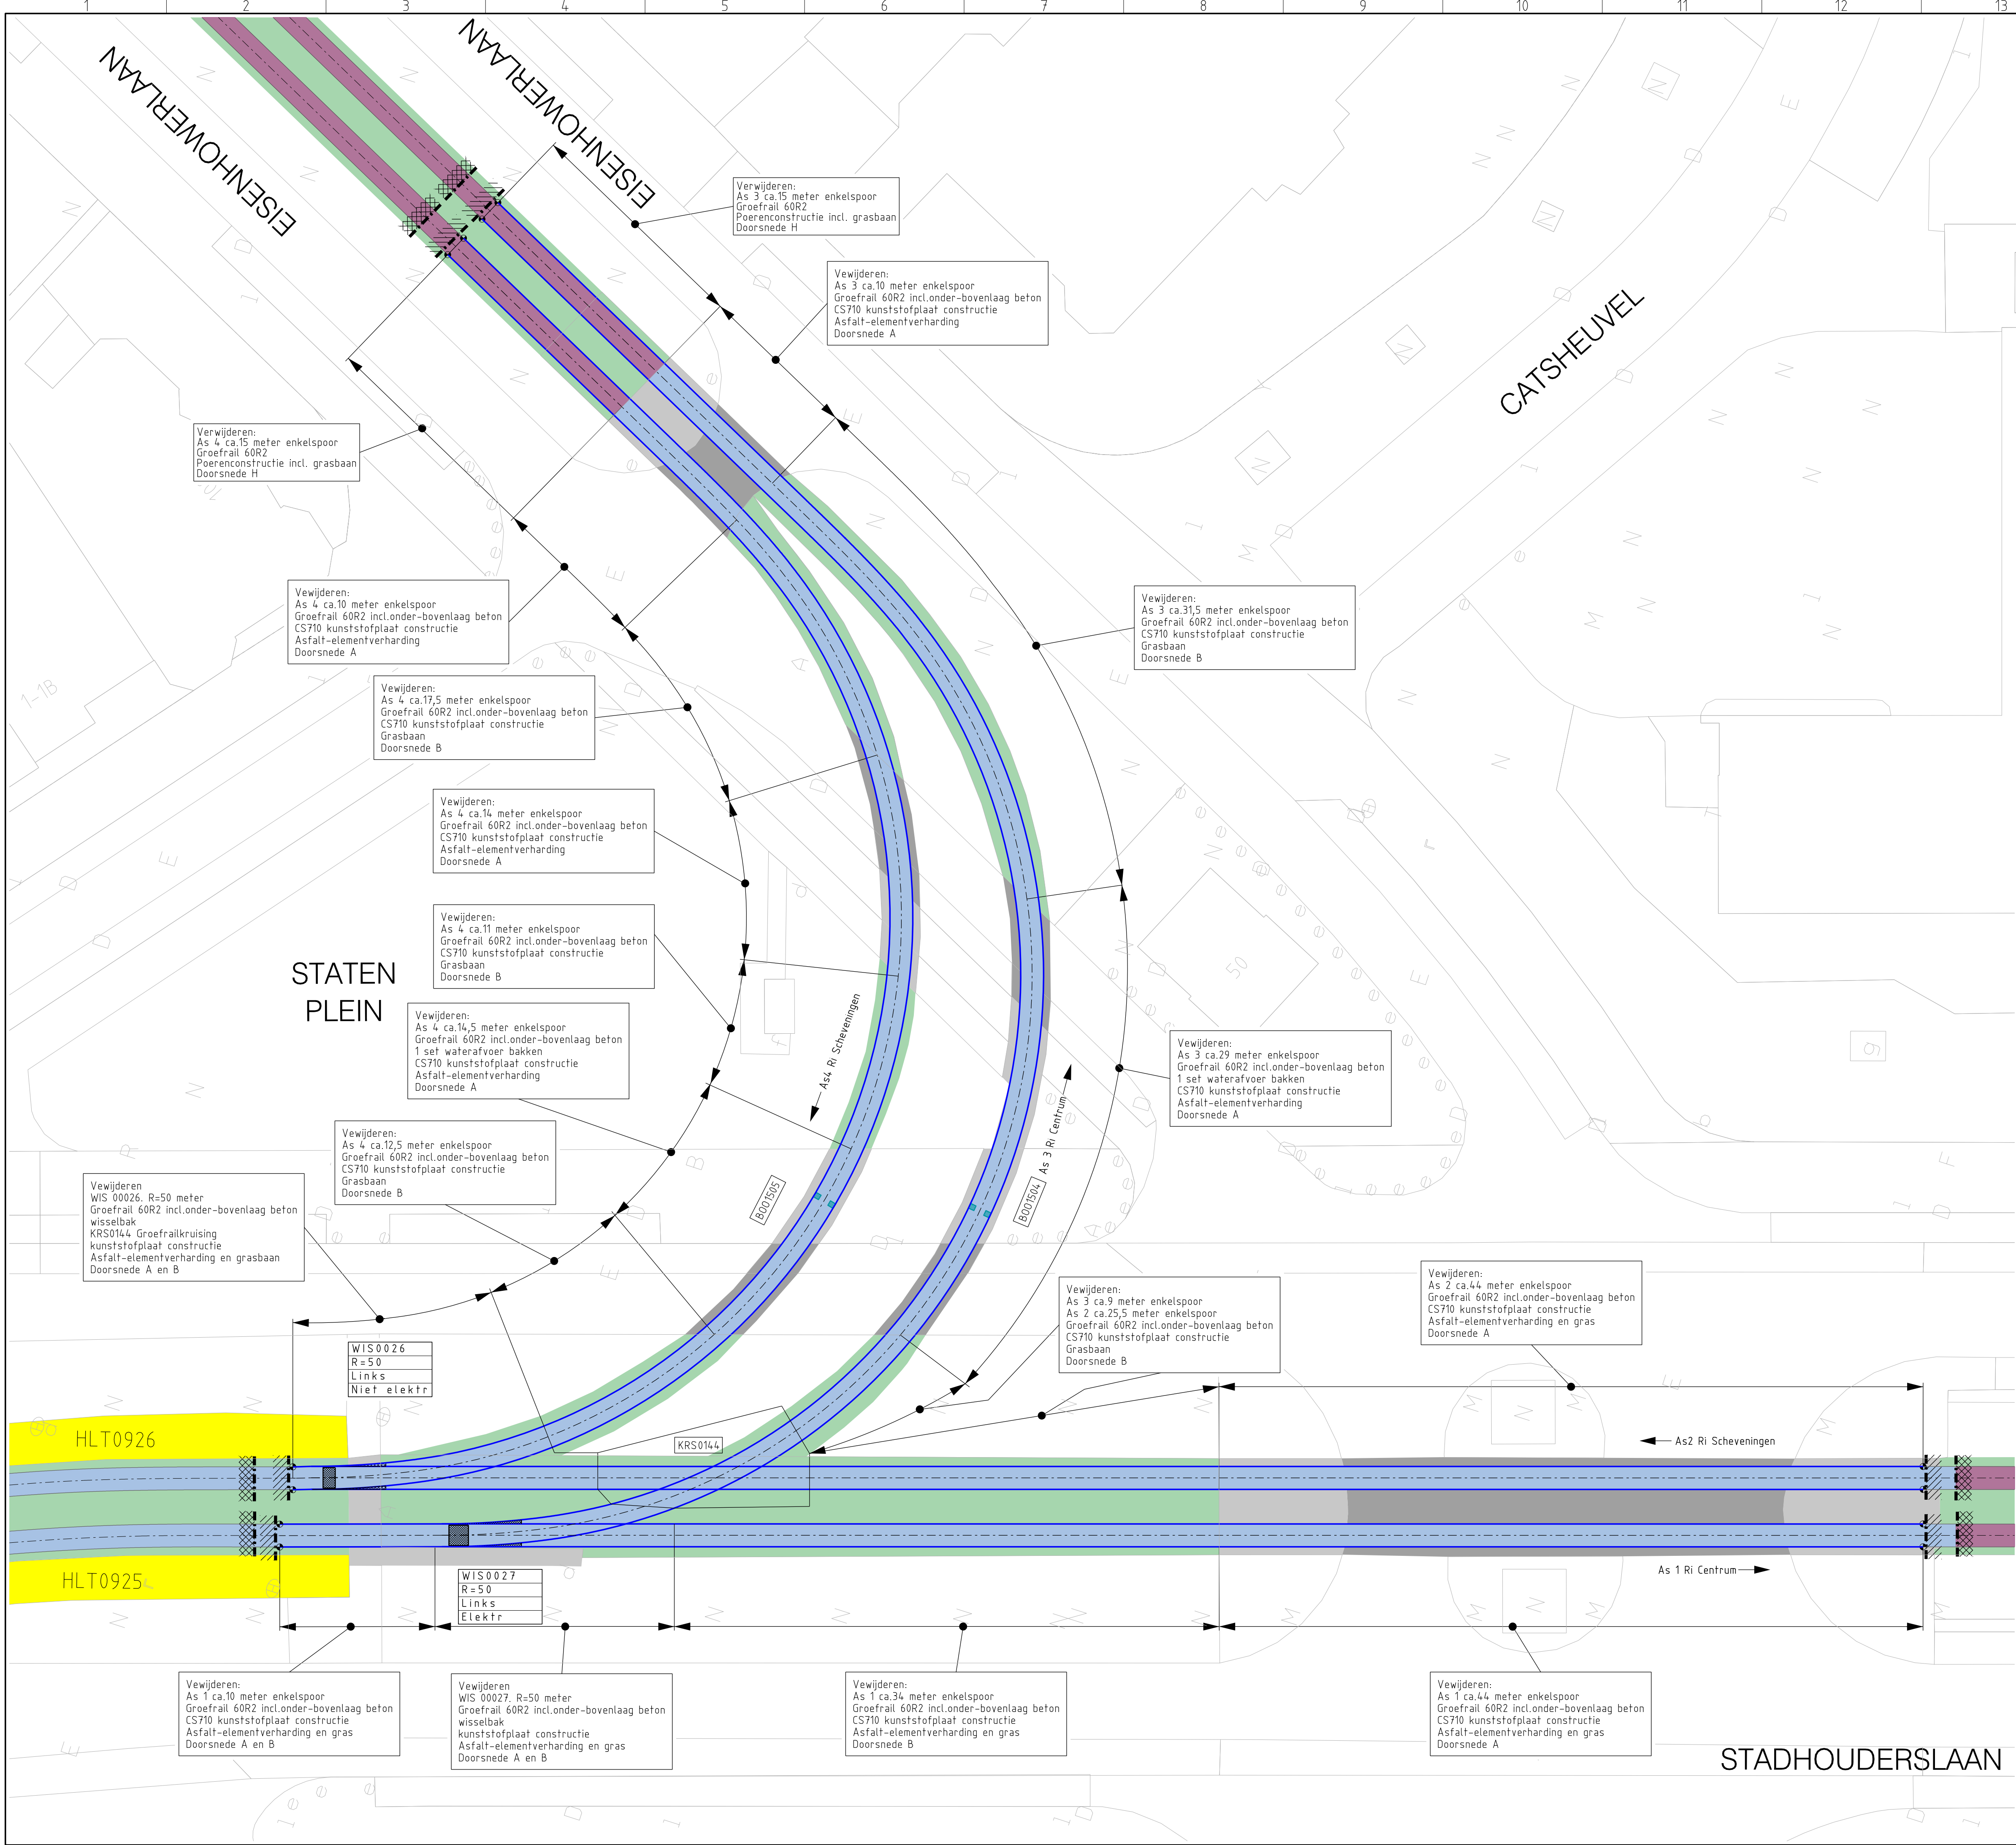

Omschrijving	Doc.nr.	Rev.
Spoorgeometrie Statenplein	RT031160	00
DO Horizontaal Ontwerp	RT031161	00
DO Verticaal Ontwerp	RT031394	00
Bestektekening Dwarsprofielen sporen	RT030626	00

Uitgangspunten:
- Verwijderen spoor in de buitendienststelling (BDS)
- Niet aangegeven verkanting is d=0 m

Staalkwaliteit:
- Groefrail 59/60R2 R200

Geldende ontwerpvoorschriften:
- HTM Voorschrift Ontwerp Spoor Stadsnet, OVS-SP0-07
- Specificatie constructiewerk spoorcomplex, SPC-SP0-23
- Lasvoorschrift VILL Versie 2019

Bij de aansluiting bestaand spoor ca. 2 meter
extra uitbreken t.b.v. de aansluitingen
alle maten in meters tenzij anders vermeld

Verwijderen totaal; tekening RT031408
- Ca.316,5m enkelspoor Groefrail 60R2 op kunststofplaatconstructie CS710 h.o.h.1,00m
- Ca.30m enkelspoor Groefrail 60R2 op poerenconstructie h.o.h.1,28m
- 2 stuks Groefrailwissel R=50 meter op geconstrueerde kunststofplaatconstructie CS711 incl.wisselbak
- 1 stuks Groefrailkruising op geconstrueerde kunststofplaatconstructie CS711
- 2 sets waterafvoerbakken
- Onder-bovenplaat beton
- Toplaag: asfaltverharding, elementverharding, Grasbaan

Dwarsdoorsnede
Zie tekening RT030626

Overzichtsskaat

Legenda

← As 1

Asnummer en
rijrichting tram

Bestaand spoor
niet verwijderen

Sporen verwijderen

Waterbakken
verwijderen

Werkgrans spoor

Werkgrans Civiel

Poeren-constructie

kunststofplaat
constructie CS710

Dwarsliggers in
beton

Toplaag: gras

Toplaag: elementen-
verharding

Toplaag: asfalt

00 Datum 5-10-2021	Eerste uitgave	Voor vrijgave	Akkoord
Getekend J.D.Hijnen	Gecontroleerd T. vd Kleij	T. Langhout	HTM Infra
Projectnummer 500-650	Project Lijn16 NRR fase 2	22-11-2021	

Omschrijving
Bestektekening: Verwijderen spoor Perceel 2
Statenplein - Eisenhowerlaan
Bestekfase

	HTM Personenvervoer NV Afdeling Techniek Postbus 28503 2502 KM Den Haag Bezoekadres: Centraal Station Koningin Julianaplein 10	Tekeningnummer RT031408	Formaat A1
Schaal 1:200	Besteknr. 2021.762.035	Eenheid mm	Jaar 2021

Afgedrukt: hijn Afgedruktatum: 27-OCT-2021