


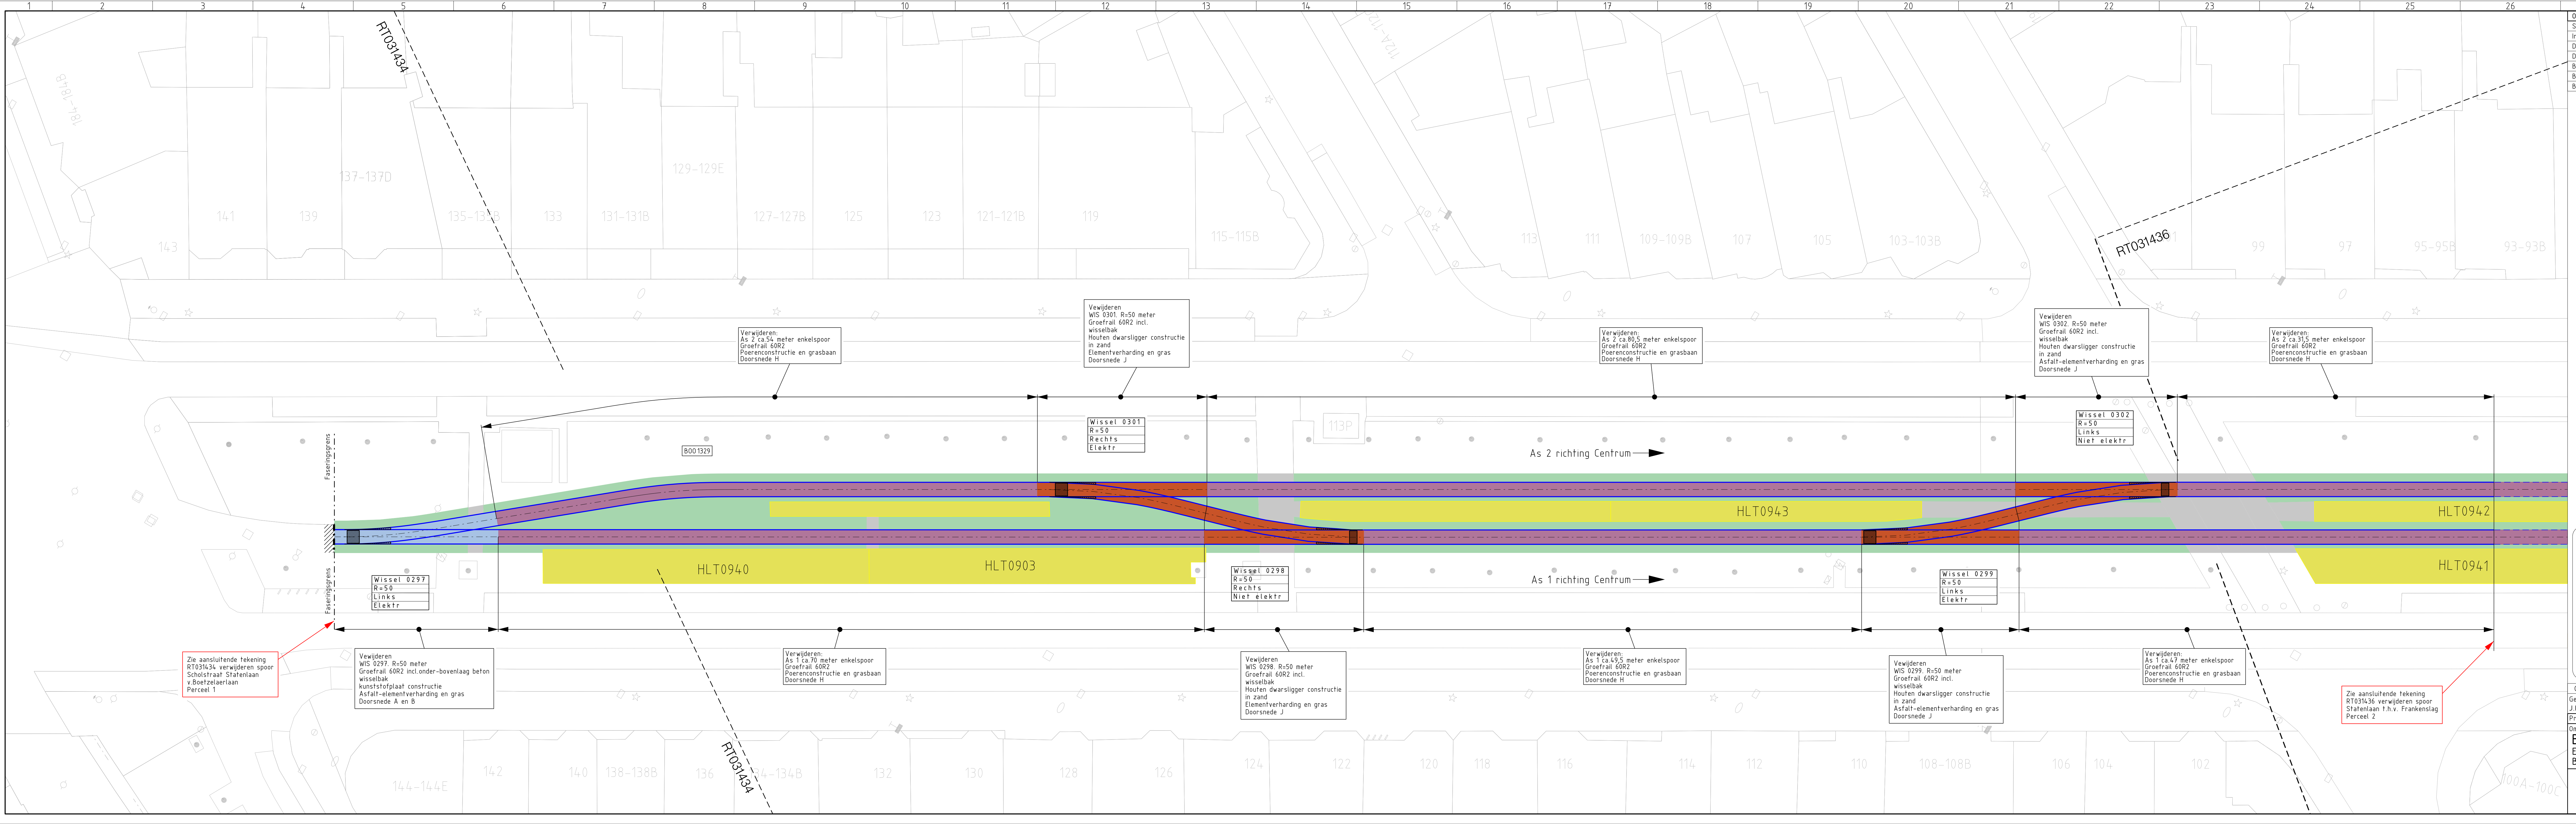

Omschrijving	Doc.nr.	Rev.
Spoorgeometrie ontwerp Statenlaan (ALG)	RT031113	00
Immeting Statenlaan	LM030676	00
DO Horizontaal spoorontwerp Statenlaan	RT031110	01
DO Verticaal spoorontwerp Statenlaan (As 1 en 2)	RT031283	00
Bestektekening: Verwijderen spoor 2/3	RT031436	00
Bestektekening: Verwijderen spoor 3/3	RT031437	00
Bestektekening Dwarsprofielen sporen	RT030626	00

Uitgangspunten:

- Verwijderen spoor in de buitendienststelling (BDS)
- Nief aangegeven verkaning is d=0 m

Staalkeiliteit:

- Groefrail 60R2 R200

Geldende ontwerpvoorschriften:

- HTM Voorschrift Ontwerp Spoor Stadsnet, OVS-SP0-07
- Specificatie constructiewerk spoorcomplex, SPC-SP0-23
- Lasvoorschrift VILL Versie 2019

Bij de aansluiting bestaand spoor ca. 2 meter extra uitbreken t.b.v. de aansluitingen alle maten in meters tenzij anders vermeld

Verwijderen totaal: tekening RT031435, RT031436 en RT031437

- Ca.182,5m enkelspoor Groefrail 60R2 op kunststofplaatconstructie CS710 h.o.h.1,00m
- Ca.746m enkelspoor Groefrail 60R2 op poerenconstructie h.o.h.1,28m
- Ca.79m enkelspoor Groefrail 59/60R2 op mono DWL in ballast h.o.h.0,69m
- 7 stuks Groefrailwissel R=50 meter incl.wisselbak
- 1 stuks Groefrailwissel R=100 meter incl.wisselbak
- Onder-bovenplaat beton
- Toplaag: asfaltverharding, elementverharding, Grasbaan

Dwarsdoorsnede
Zie tekening RT030626

Overzichtskaart

Legenda

- As 1
- As 2
00 Datum 13-09-2021 Eerste uitgave

Getekend J.D.Hijnenman Gecontroleerd T. vd Kieft Voor vrijgave J. Langhout Akkoord J. Langhout

Projectnummer 500-650 Project Lijn16 NRR fase 2

Omschrijving

Bestektekening: Verwijderen Spoor Perceel 2 1/3

Bestekfase

Besteknr. 2021.762.035

HTM

HTM Personenvervoer NV
Afdeling Techniek
Postbus 28503
2002 KM Den Haag
Bezoekadres: Centraal Station
Koningin Julianaplein 10

Tekeningnummer
RT031435

Formaat
A3x5

Schaal
1:200

Eenheid
m

Jaar
2021

Atgedrukt hierj Atgedrukt datum 15-NOV-2021