


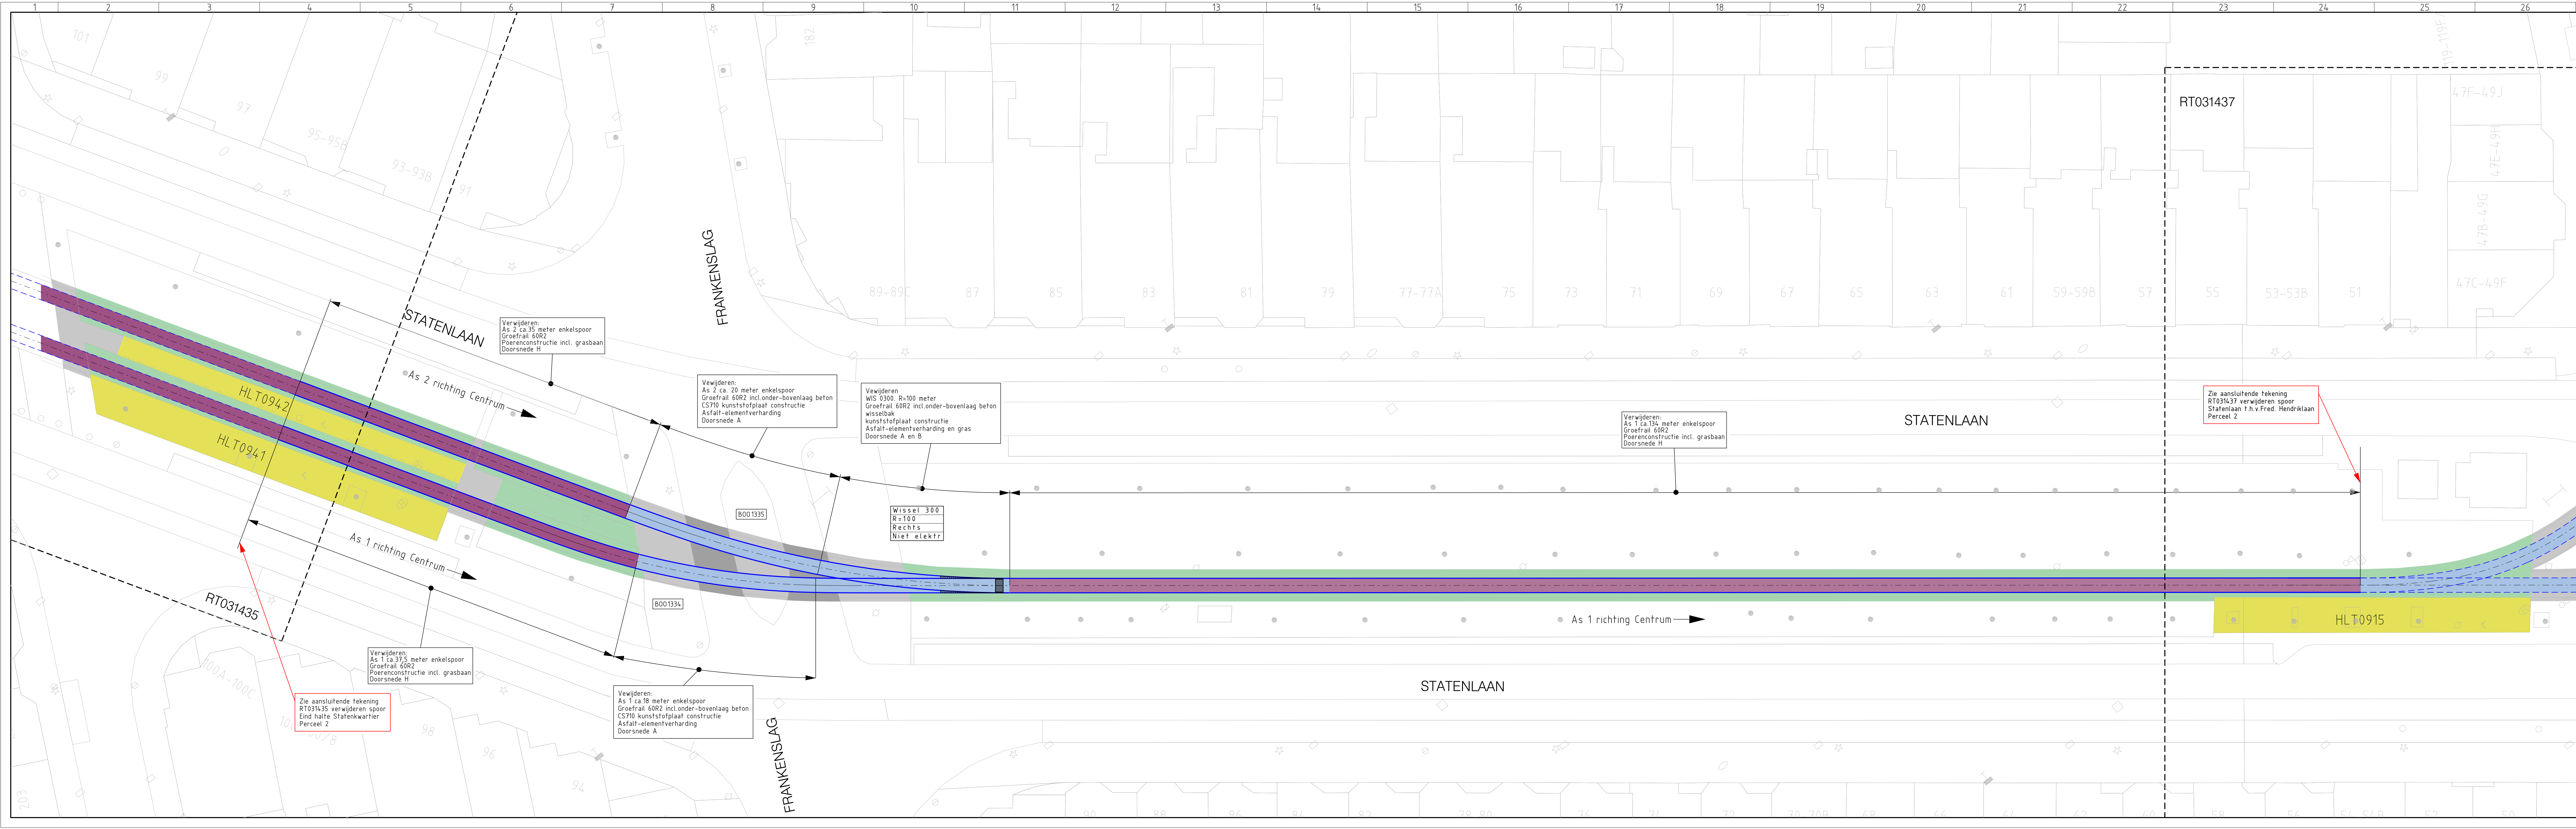

Omschrijving	Doc.nr.	Rev.
Spoorgeometrie ontwerp Statenlaan (ALG)	RT031113	00
Inmeting Statenlaan	LM030676	00
DO Horizontaal spoorontwerp Statenlaan	RT031110	01
DO Verticaal spoorontwerp Statenlaan (As 1 en 2)	RT031283	00
Bestektekoning: Verwijderen spoor 1/3	RT031435	00
Bestektekoning: Verwijderen spoor 2/3	RT031437	00
Bestektekoning Dwarsprofielen sporen	RT030626	00

Uitgangspunten:

- Verwijderen spoor in de buitendienststelling (BDS)
- Niet aangegeven verkaning is d=0 m

Staal kwaliteit:

- Groefrail 60R2 R200

Geldende ontwerpvoorschriften:

- HTM Voorschrift Ontwerp Spoor Stadsnet, OVS-SP0-07
- Specificatie constructiewerk spoorcomplex, SPC-SP0-23
- Lasvoorschrift VILL Versie 2019

Bij de aansluiting bestaand spoor ca. 2 meter extra uitbreken t.b.v. de aansluitingen
alle maten in meters tenzij anders vermeld

Verwijderen totaal: tekening RT031435, RT031436 en RT031437

- Ca 182,5m enkelspoor Groefrail 60R2 op kunststofplaatconstructie CS710 h.o.h.1,00m
- Ca 74,6m enkelspoor Groefrail 60R2 op poerenconstructie h.o.h.1,28m
- Ca 79m enkelspoor Groefrail 59/60R2 op mono DWL in ballast h.o.h.0,69m
- 7 stuks Groefrailwissel R=50 meter incl.wisselbak
- 1 stuks Groefrailwissel R=100 meter incl.wisselbak
- Onder-bovenplaat beton
- Toplaag: asfaltverharding, elementverharding, Grasbaan

Dwarsdoorsnede
Zie tekening RT030626

Overzichtsskaart

Legenda

- As 1- Asnummer en richting tram
- Sporen bestaand
- Te verwijderen sporen
- Werkgrens Civiel
- Werkgrens sporen
- Kunst-plaatconstructie CS710
- Groefrail Poeren constr.
- Toplaag: asfalt
- Toplaag: elementenverharding
- Toplaag: gras

00 Datum 14-09-2021 Eerste uitgave

Getekend J.D.Hijnenman Gecontroleerd T. vd Kreijl Voor vrijgave J. Langhout 19-11-2021 Akkoord HTM Infra 22-11-2021

Projectnummer 500-650 Project Lijn16 NRR fase 2

Omschrijving
Bestektekoning: Verwijderen Spoor Perceel 2 2/3
Statenlaan t.h.v. Frankenslag
Bestekfase

HTM HTM Personenvervoer NV
Afdeling Techniek
Postbus 28503
2502 KM Den Haag
Bezoekadres: Centraal Station
Koningin Julianaplein 10

Tekeningnummer
RT031436

Formaat
A3x5

Schaal 1:200 Eenheid m

Besteknr. 2021.762.035 Jaar 2021

Afgedrukt hierj Afgedrukt hierj 15-NOV-2021