


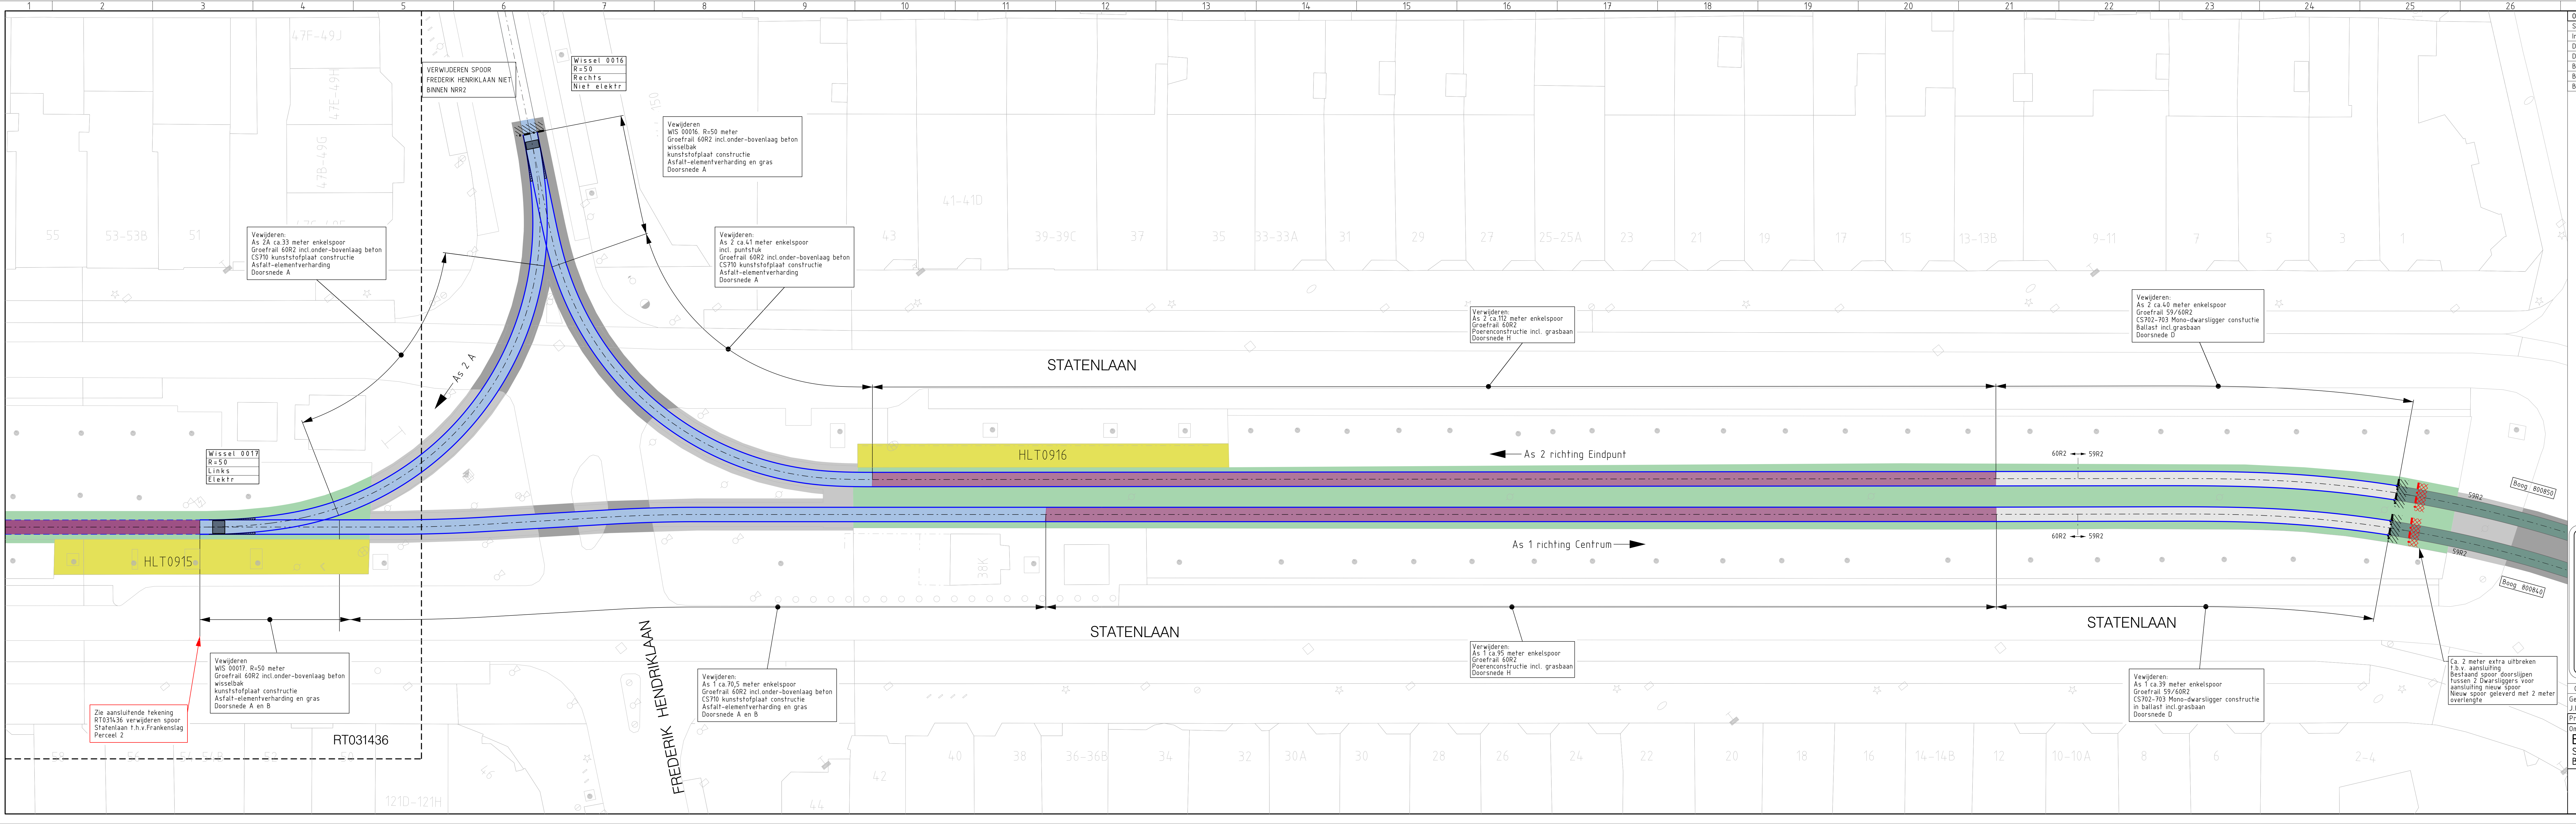

Omschrijving

Spoorgeometrie ontwerp Statenlaan (ALG)

Inmeting Statenlaan

DO Horizontaal spoorontwerp Statenlaan

DO Verticaal spoorontwerp Statenlaan (As 1 en 2)

Bestektekening: Verwijderen spoor 1/3

Bestektekening: Verwijderen spoor 2/3

Bestektekening Dwaarsprofielen sporen

Doc.nr.

RT031113

LM030676

RT031112

RT031283

RT031435

RT031436

RT030626

Rev.

00

00

01

00

00

00

00

Uitgangspunten:

- Verwijderen spoor in de buitendienststelling (BDS)

- Niet aangegeven verkanfing is d=0 m

Staalkwaliteit:

- Groefrail 59/60R2 R200

Geldende ontwerpvoorschriften:

- HTM Voorschrift Ontwerp Spoor Stadsenet, OVS-SPO-07

- Specificatie constructiewerk spoorcomplex, SPC-SPO-23

- Lasvoorschrift VILL Versie 2019

Bij de aansluiting bestaand spoor ca. 2 meter extra uitbreken t.b.v. de aansluitingen

alle maten in meters (tenzij anders vermeld)

Verwijderen totaal: tekening RT031435, RT031436 en RT031437

- Ca.182,5m enkelspoor Groefrail 60R2 op kunststofplaatconstructie CS710 h.o.h.1,00m

- Ca.746m enkelspoor Groefrail 60R2 op poerenconstructie h.o.h.1,28m

- Ca.79m enkelspoor Groefrail 59/60R2 op mono DWL in ballast h.o.h.0,69m

- 7 stuks Groefrailwissel R=50 meter incl. wisselbak

- 1 stuks Groefrailwissel R=100 meter incl. wisselbak

- Onder-bovenplaat beton

- Toplaag: asfaltverharding, elementverharding, Grasbaan

Dwaarsdoorsnede

Zie tekening RT030626

Overzichtsk kaart

00 Datum 31-08-2021

Eerste uitgave

Gekeurd J.D. Hijneman

Gecontroleerd T. vd Kleij

Voor vrijgave J. Langhout 15-11-2021

Akkoord HTM Infra 22-11-2021

Projectnummer 600-650

Project Lijn16 NRR fase 2

Omschrijving

Bestektekening: Verwijderen Spoor Perceel 2 3/3

Statenlaan t.h.v. Frederik Hendriklaan

Bestekfase

HTM

HTM Personenvervoer NV

Afdeling Techniek

Postbus 28503

2502 KM Den Haag

Bezoekenadres: Centraal Station

Koninkrijk Julianenlaan 10

Tekeningnummer

RT031437

Schaal

1:200

Besteknr.

2021.762.035

Jaar

2021

Formaat

A3x5

Eenheid

m

Afdruktatum

15-NOV-2021