




Omschrijving

Spoorgeometrie ontwerp Statenlaan (ALG)

Doc.nr.

RT031119

Rev.

00

Immetring Statenlaan

Immetring v Boetzelaerlaan

Civil ondergrond IBDH bestek

DO Horizontaal spoorontwerp Statenlaan

DO Verticaal spoorontwerp Statenlaan (As 1 en 2)

DO Verticaal spoorontwerp Statenlaan (As 3,4,5,6,7 en 8)

Bestektekoning Dwarsprofielen sporen

Uitgangspunten:

Aanbrengen spoor in de buitendienststelling (BDS)

Niet aangegeven verknating is d=0

Geldende ontwerpvoorwaarden:

HTM Voorvoorschrift Ontwerp Spoor Stadsnet, OVS-SPD-07

Specificatie constructiewerk spoorcomplex, SPC-SPD-23

Lasvoorschrift VILL Versie 2019

OVS-HAL-01 Ontwerpvoorschrift Haltes

Aanbrengen totaal: tekening RT031438

Ca 292m enkelspoor Groefrail 60R2 op kunststofplaat constructie CS710 h.o.h.0,75m

Ca 241,5m enkelspoor Vigoleraal 49E1 op Mono-DWL constructie CS702 en CS703 h.o.h.0,75m

Ca 18m enkelspoor Groefrail 60R2 op HTA DWL met reparatieplaat constructie h.o.h.0,75m

Ca 120 meter spoorsecties groefrail 60R2 voorbouwen uit losse spoorstaven

Ca 24,15 meter spoorsecties vigoleraal 49E1 voorbouwen uit losse spoorstaven

4x20 meter enkelspoor lichten en schiften

4 Overgangstukken 60R2-49E1 op Mono en HTA dwarsliggers

1 Groefrailkruising op kunststofplaatconstructie

4 stuks Groefrailwissel R=100 meter op kunststofplaatconstructie incl wisselbak

Zandvang aanbrengen in wissel-waterafvoer volgens RT028088

Verknating in de bogen 0546 en 0547 terugbrengen naar 30mm

Onder-bovenlaag beton

Onder-bovenlaag ballast

Toplaag: asfaltverharding, elementverharding, Grasbaan

Staal kwaliteit:

Wissels/kruisingen R200/R220, inlassen code C

Gebogen en rechtspoor 60R2 R200

Vignole spoor 49E1 R350HT

Alle maten in meters tenzij anders vermeld

Spoorwijdte: 1435 +/- 0 mm

Meetniveau:

19 mm onder BS bij greepdiepte T < 30 mm

14 mm onder BS bij greepdiepte T > 30 mm

Overzichtskaat

Legenda

As 1-8

Asnummer en rijrichting tram

Sporen bestaand

Aanbrengen sporen

Aanbrengen verknating

Wijziging van Rail type

Geïsoleerd gebied

Werkgrens Civiel

Werkgrens sporen

Kunst plaatconstructie CS710

Toplaag: asfalt

Toplaag: elementenverharding

Toplaag: gras

01 Datum 06-10-2021

Aanpassen constructie CS701 naar CS702 en CS703

00 Datum 22-09-2021

Eerste uitgave

Getekend J.D.Hijnen

Gecontroleerd T. vd Klei

Voor vrijgave J. Langhout

Akkoord HTM Infra

09-12-2021

Projectnummer 500-650

Project Lijn16 NRR fase 2

Bestektekoning: Aanbrengen Spoor Perceel 1

Scholstraat - Statenlaan - v Boetzelaerlaan

Bestekfase

HTM Personeelvervoer NV

Afdeling Techniek

Postbus 28503

2502 KM Den Haag

Bezoekadres: Centraal Station

Koningslaan 10

Tekeningnummer

RT031438

Schaal

1:200

Formaat

A3x6

Enheid

m

Besteknr.

2021.762.035

Jaar

2021

Afgedrukt hnj

Afgedrukt datum 06-DEC-2021