


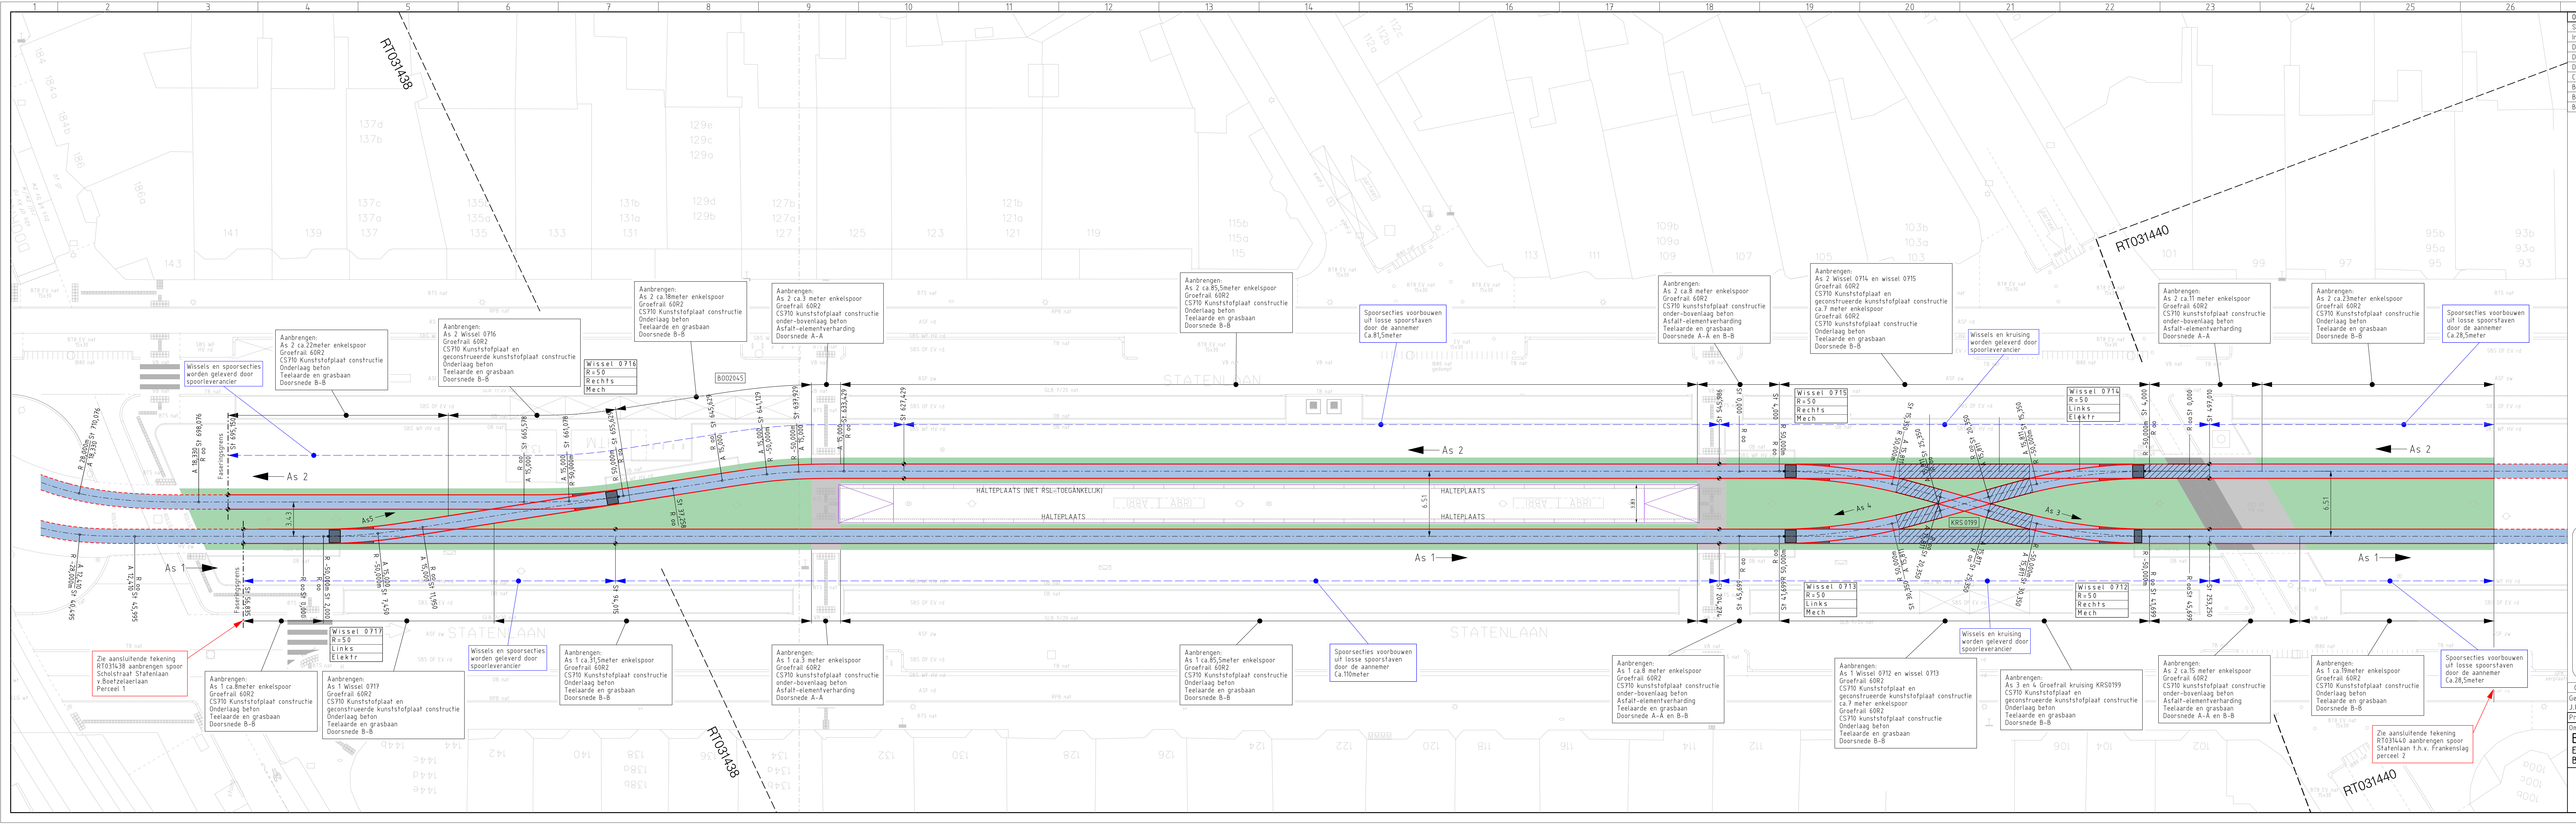

Omschrijving	Doc.nr.	Rev.
Spoorgeometrie ontwerp Statenlaan (ALG)	RT031113	00
Inmeting Statenlaan	LM030676	00
DO Horizontaal spoorontwerp Statenlaan t.h.v. Frankenslag	RT031111	01
DO Verticaal spoorontwerp Statenlaan (As 1 en 2)	RT031283	00
DO Verticaal spoorontwerp Statenlaan (As 3,4,5,6,7,en 8)	RT031284	00
Civil ondergrond IBDH bestek	VK031447	00
Bestektekoning: Aanbrengen spoor 2/3	RT031440	00
Bestektekoning: Aanbrengen spoor 3/3	RT031441	00
Bestektekoning Dwarsprofielen sporen	RT030626	00

Uitgangspunten:

- Aanbrengen spoor in de buitendienststelling (BDS)
- Niet aangegeven verkaning is d=0

Geldende ontwerpvoorschriften:

- HTM Voorschrift Ontwerp Spoor Stadsnet, OVS-SP0-07
- Specificatie constructiewerk spoorcomplex, SPC-SP0-23
- Lasvoorschrift VILL Versie 2019
- OVS-HAL-01 Ontwerpvoorschrift Haltes

Aanbrengen totaal: tekening RT031439, RT031440 en RT031341

- Ca.1136,5m enkelspoor Groefrail 60R2 op kunststofplaatconstructie CS710 h.o.h.0,75m
- Ca.62,5m enkelspoor Groefrail 59R2 op kunststofplaatconstructie CS710 h.o.h.0,75m
- Ca.920,5 meter spoorsecties groefrail 60R2 voorbouwen uit losse spoorstaven
- 1 Groefrailkruising op kunststofplaatconstructie
- 6 stuks Groefrailwissel R=50 meter op kunststofplaatconstructie incl.wisselbak
- Zandvang aanbrengen in wissel-waterafvoer volgens RT028088
- Onder-bovenplaat beton
- Toplaag: asfaltverharding, elementverharding, Grasbaan

Dwarsdoorsnede
Zie tekening RT030626

Staaikwaliteit:
Wissels/kruisingen R200/R220, inlassen code C
Gebogen en rechtspoor 60R2 R200

Alle maten in meters tenzij anders vermeld
Spoorwijdte: 1435 +2/-0 mm.

Meelniveau:

- 9 mm onder BS bij groefdiepte T < 30 mm
- 14 mm onder BS bij groefdiepte T ≥ 30 mm

Overzichtskaart

Legenda

- As 1 Asnummer en richting tram
- Sporen bestand
- Aanbrengen sporen
- Aanbrengen verkaning
- Wijziging van Rail type
- Gelsoleerd gebied
- Werkgrens Civil
- Werkgrens sporen
- Kunstplaatconstructie CS710
- Toplaag: asfalt
- Toplaag: elementenverharding
- Toplaag: gras

Bestektekoning: Aanbrengen Spoor Perceel2 1/3
Eindhalte Statenkwartier
Bestekfase

00 Datum 20-09-2021 **Eerste uitgave**

Getekend J.D.Hijnen **Gecontroleerd T. vd Kieft** **Voor vrijgave J. Langhout** **Akkoord J. Langhout**

Projectnummer 500-650 **Project Lijn16 NRR fase 2**

Omschrijving

HTM **HTM Personenvervoer NV** **Afdeling Techniek** **Postbus 28503** **2502 KM Den Haag** **Bereikbaar: Centraal Station** **Koninkrijk Julianaplein 10**

Tekeningnummer RT031439 **Formaat A3x5**

Schaal 1:200 **Eenheid m** **Jaar 2021**

Besteknr. 2021.762.035

Afgedrukt: 3-NOV-2021