


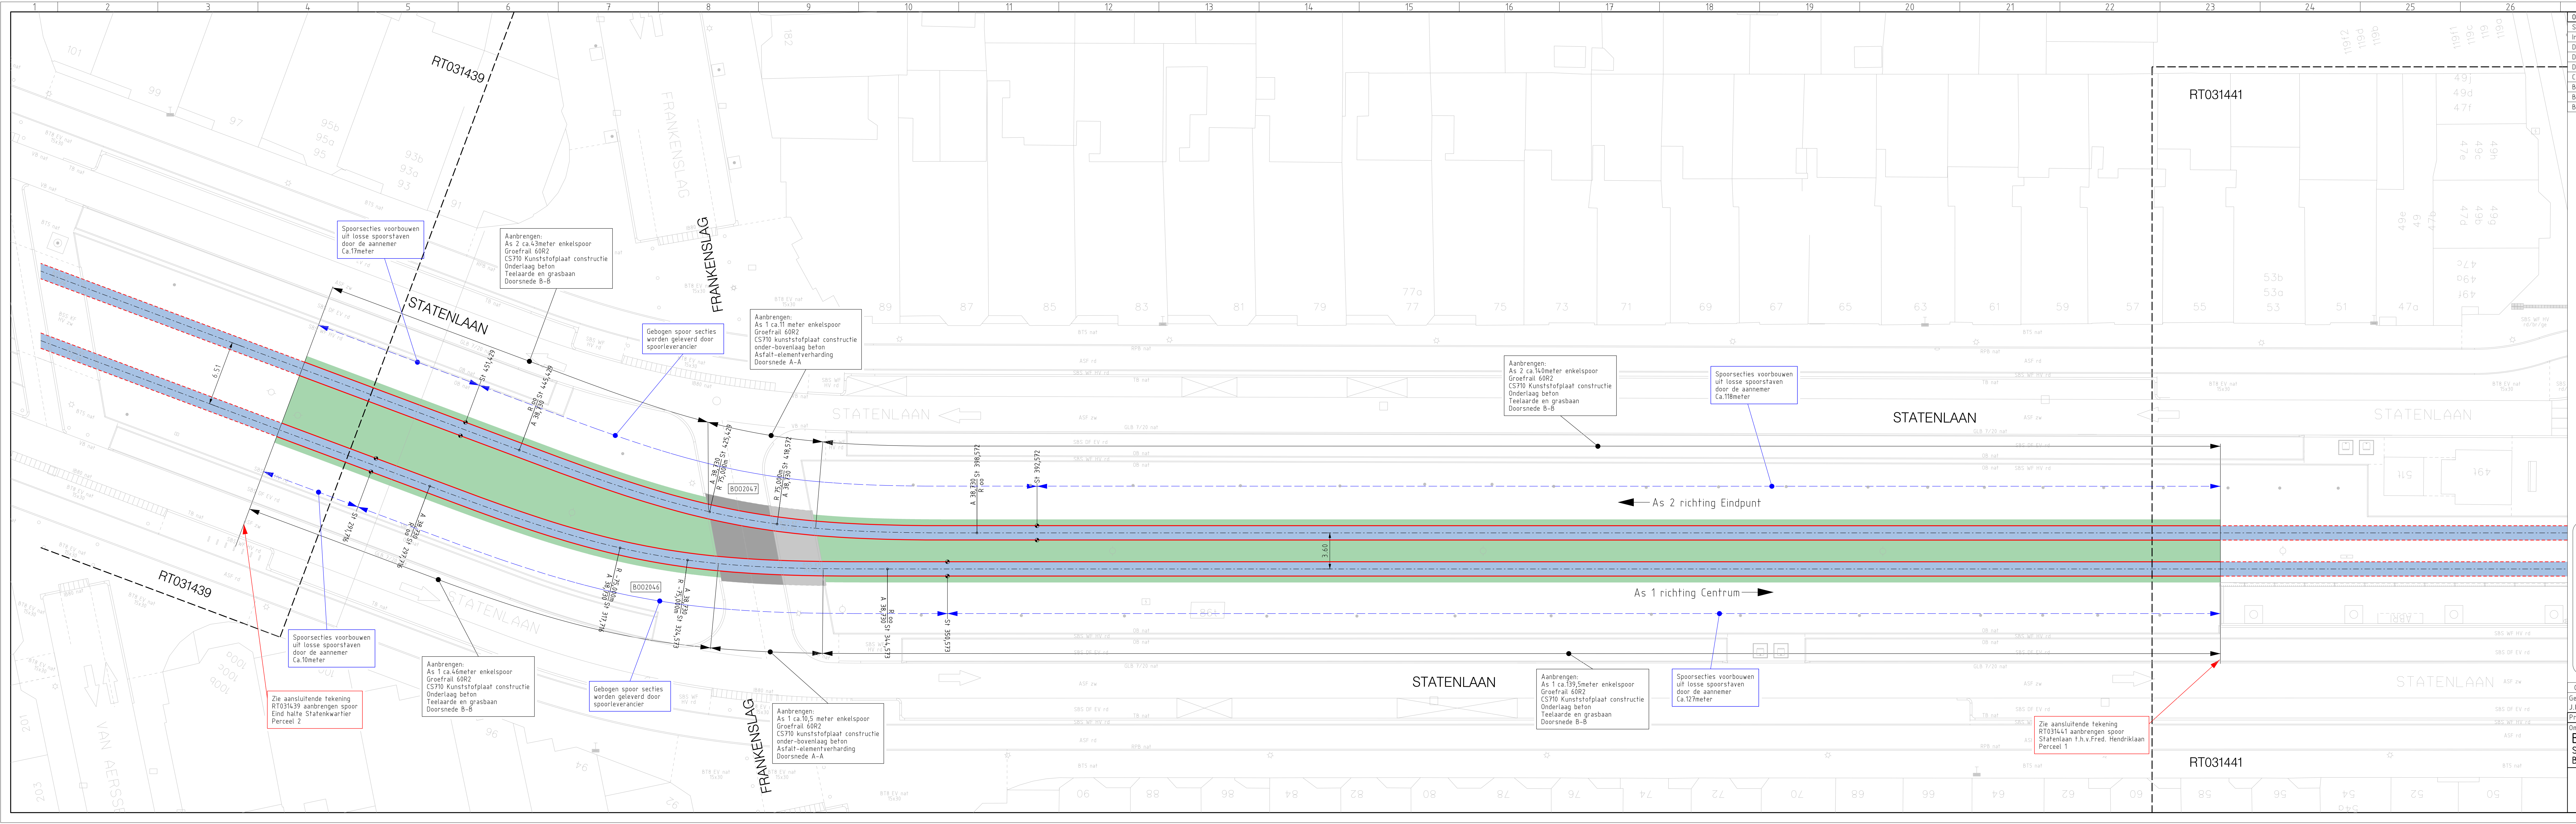

Omschrijving	Doc.nr.	Rev.
Spoorgeometrie ontwerp Statenlaan (ALG)	RT031113	00
Inmeting Statenlaan	LM030676	00
DO Horizontaal spoorontwerp Statenlaan t.h.v. Frankenslag	RT031111	01
DO Verticaal spoorontwerp Statenlaan (As 1 en 2)	RT031283	00
DO Verticaal spoorontwerp Statenlaan (As 3,4,5,6,7,en 8)	RT031284	00
Civiel ondergrond IBDH bestek	VK031447	00
Bestektekoning: Aanbrengen spoor 1/3	RT031439	00
Bestektekoning: Aanbrengen spoor 3/3	RT031441	00
Bestektekoning Dwarsprofielen sporen	RT030626	00

Uitgangspunten:

- Aanbrengen spoor in de buitendienststelling (BDS)
- Niet aangegeven verkanting is d=0

Geldende ontwerpvoorschriften:

- HTM Voorschrift Ontwerp Spoor Stadsnet, OVS-SP0-07
- Specificatie constructiewerk spoorcomplex, SPC-SP0-23
- Lasvoorschrift VILL Versie 2019
- OVS-HAL-01 Ontwerpvoorschrift Haltes

Aanbrengen totaal: tekening RT031439, RT031440 en RT031441

- Ca.1136,5m enkelspoor Groefrail 60R2 op kunststofplaatconstructie CS710 h.o.h.0,75m
- Ca.62,5m enkelspoor Groefrail 59R2 op kunststofplaatconstructie CS710 h.o.h.0,75m
- Ca.920,5 meter spoorsecties groefrail 60R2 voorbouwen uit losse spoorstaven
- 1 Groefrailkruising op kunststofplaatconstructie
- 6 stuks Groefrailwissel R=50 meter op kunststofplaatconstructie incl.wisselbak
- Zandvang aanbrengen in wissel-waterafvoer volgens RT028088
- Onder-bovenplaat beton
- Toplaag: asfaltverharding, elementverharding, Grasbaan

Dwarsdoorsnede
Zie tekening RT030626

Staal kwaliteit:
Gebogen en rechtspoor 60R2 R200

Alle maten in meters tenzij anders vermeld
Spoorwijdte: 1435 +2/-0 mm.

Meethniveau:

- 9 mm onder BS bij groefdiepte T < 30 mm
- 14 mm onder BS bij groefdiepte T ≥ 30 mm

Overzichtskaart

Legenda

- As 1- Asnummer en richting fram
- Sporen bestand
- Aanbrengen sporen
- Aanbrengen verkanting
- Wijziging van Rail Type
- Werkgrens Civiel
- Werkgrens sporen
- Kunst-plaatconstructie CS710
- Toplaag: asfalt
- Toplaag: elementen-verharding
- Toplaag: gras

00 Datum 16-09-2021	Eerste uitgave	Gepland	Voor vrijgave	Akkoord
Getekend J.D.Hijnen	Gecontroleerd T. vd Kieft	T. vd Kieft	J. Langhout 15-11-2021	HTM Infra 12-11-2021
Projectnummer 500-650	Project Lijn16 NRR fase 2			

Omschrijving
Bestektekoning: Aanbrengen Spoor Perceel 2 2/3
Statenlaan t.h.v. Frankenslag
Bestekfase

HTM	HTM Personenvervoer NV Afdeling Techniek Postbus 28503 2502 KM Den Haag Bezoekadres: Centraal Station Koninkrijk Julianaplein 10	Tekeningnummer RT031440	Formaat A3x5
Schaal 1:200	Besteknr. 2021.762.035	Jaar 2021	Eenheid m

Afgedrukt: 1-NOV-2021