


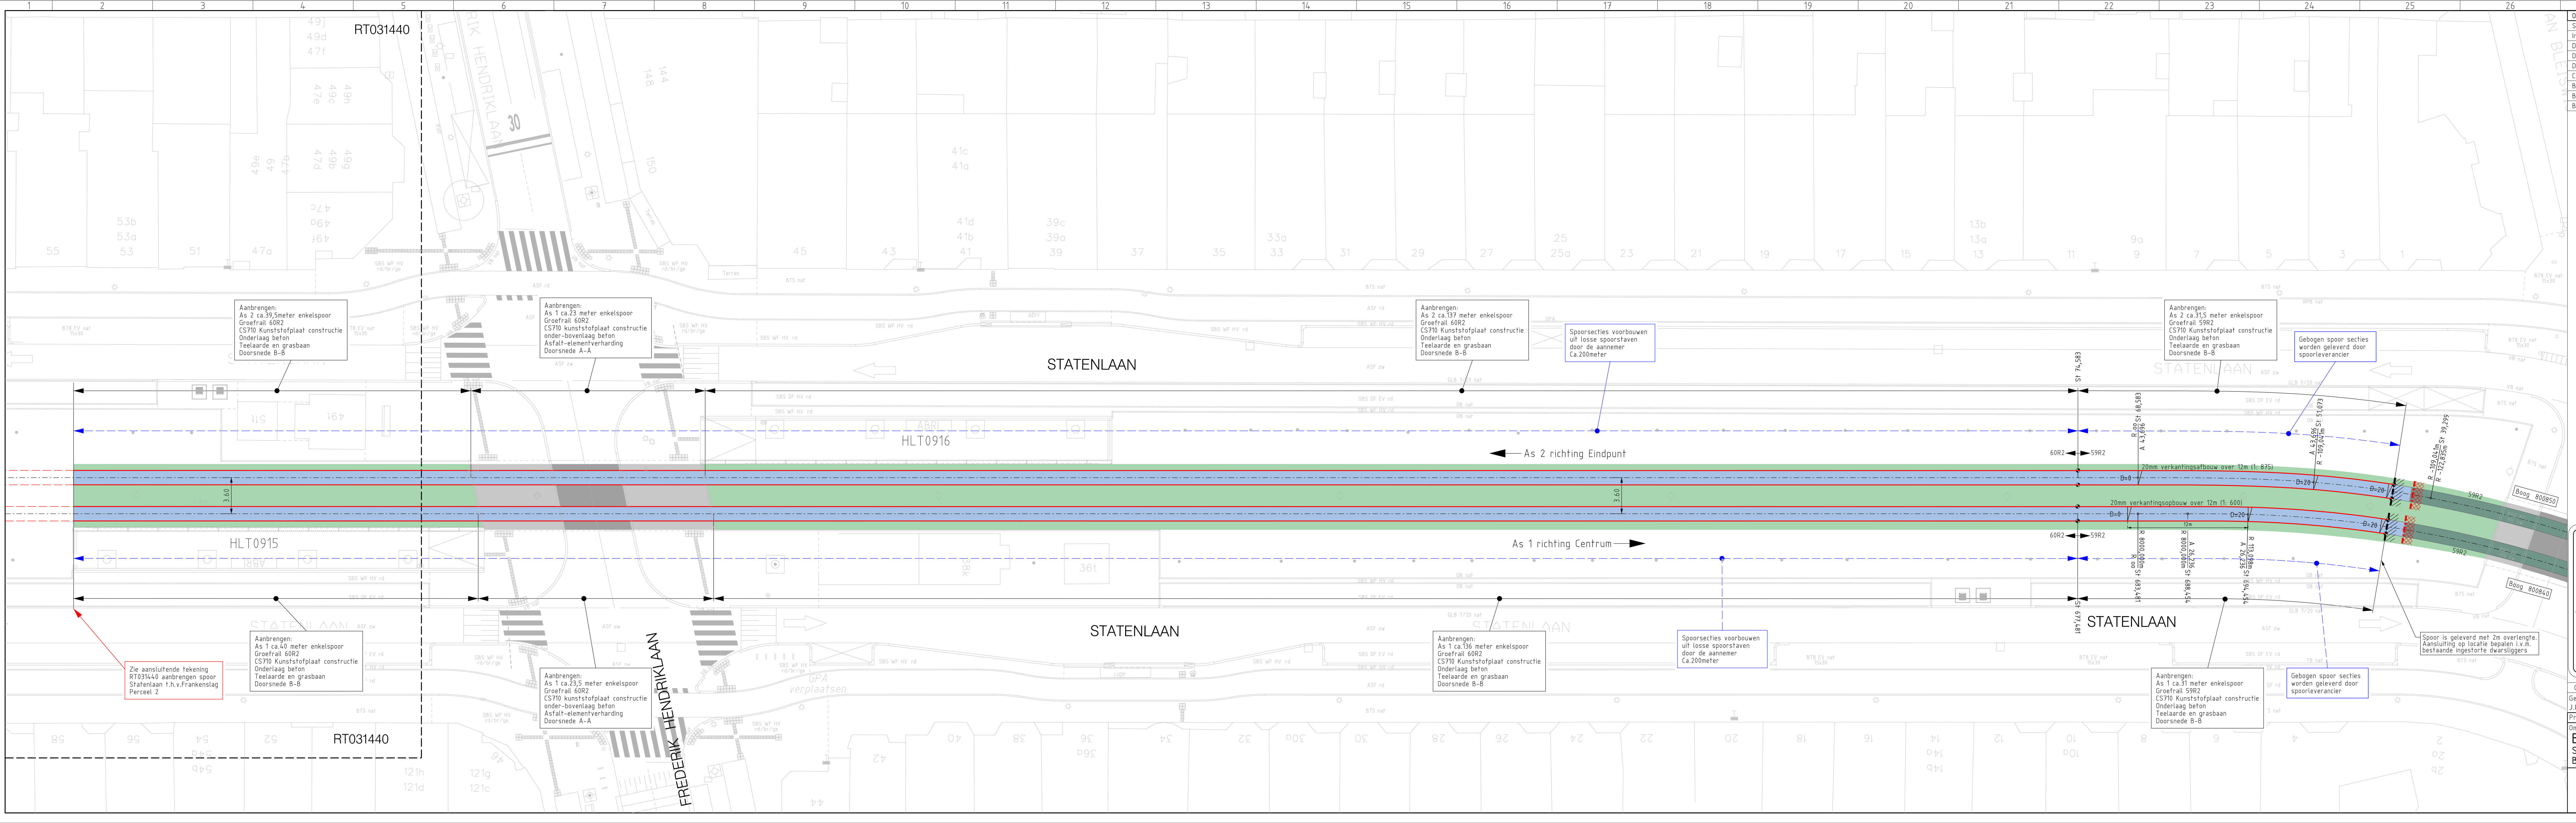

Omschrijving

Spoorgeometrie ontwerp Statenlaan (ALG)	Doc.nr.	Rev.
Inmeting Statenlaan	RT031113	00
00 Horizontaal spoorontwerp Statenlaan t.h.v. Frederik Hendriklaan	LM030676	00
00 Verticaal spoorontwerp Statenlaan (As 1 en 2)	RT031283	00
00 Verticaal spoorontwerp Statenlaan (As 3,4,5,6,7,en 8)	RT031284	00
Civil ondergrond IBDH bestek	VK031447	00
Bestektekoning: Aanbrengen spoor 1/3	RT031439	00
Bestektekoning: Aanbrengen spoor 2/3	RT031440	00
Bestektekoning Dwarsprofielen sporen	RT030626	00

Uitgangspunten:

- Aanbrengen spoor in de buitendienststelling (BDS)
- Niet aangegeven verkanting is d=0

Geldende ontwerpvoorschriften:

- HTM Voorbeeld Ontwerp Spoor Stadsnet, OVS-SP0-07
- Specificatie constructiewerk spoorcomplex, SPC-SP0-23
- Lasvoorschrift VILL Versie 2019
- OVS-HAL-01 Ontwerpvoorschrift Hattes

Aanbrengen totaal: tekening RT031439, RT031440 en RT031341

- Ca.1136,5m enkelspoor Groefrail 60R2 op kunststofplaatconstructie CS710 h.o.h.0,75m
- Ca.62,5m enkelspoor Groefrail 59R2 op kunststofplaatconstructie CS710 h.o.h.0,75m
- Ca.920,5 meter spoorsecties groefrail 60R2 voorbouwen uit losse spoorstaven
- 1 Groefrailkruising op kunststofplaatconstructie
- 6 stuks Groefrailwissel R=50 meter op kunststofplaatconstructie incl.wisselbak
- Zandvang aanbrengen in wissel-waterafvoer volgens RT028088
- Onder-bovenplaat beton
- Toplaag: asfaltverharding, elementverharding, Grasbaan

Dwarsdoorsnede
Zie tekening RT030626

Staaikwaliteit:
Gebogen en rechtspoor 59/60R2 R200

Alle maten in meters tenzij anders vermeld
Spoorwijdte: 1435 +/-0 mm.

Meethniveau:
- 9 mm onder BS bij groefdiepte T < 30 mm
- 14 mm onder BS bij groefdiepte T ≥ 30 mm

Overzichtskaart

Legenda

- As 1
- As 2
- Sporen bestaand
- Aanbrengen sporen
- Aanbrengen verkanting
- Wijziging van Rail type
- Werkgrens civiel
- Werkgrens sporen
- Kunst plaatconstructie CS710
- Dwarsliggers in beton constructie CS710
- Toplaag: asfalt
- Toplaag: elementen-verharding
- Toplaag: gras

00 Datum 14-09-2021
Eerste uitgave
Getekend J.D.Hijnen
Gecontroleerd T. vd Kieft
Voor vrijgave J. Langhout
Akkoord HTM Infra
Projectnummer 500-650
Project Lijn16 NRR fase 2
22-11-2021

Bestektekoning: Aanbrengen Spoor Perceel 2 3/3
Statenlaan t.h.v. Frederik Hendriklaan
Bestekfase

HTM Personenvervoer NV
Afdeling Techniek
Postbus 28503
2502 KM Den Haag
Bezoekadres: Centraal Station
Koninkrijk Julianaplein 10

Tekeningnummer: RT031441
Formaat: A3x5
Schaal: 1:200
Besteknr.: 2021.762.035
Jaar: 2021

Afgedrukt: 1-NOV-2021