


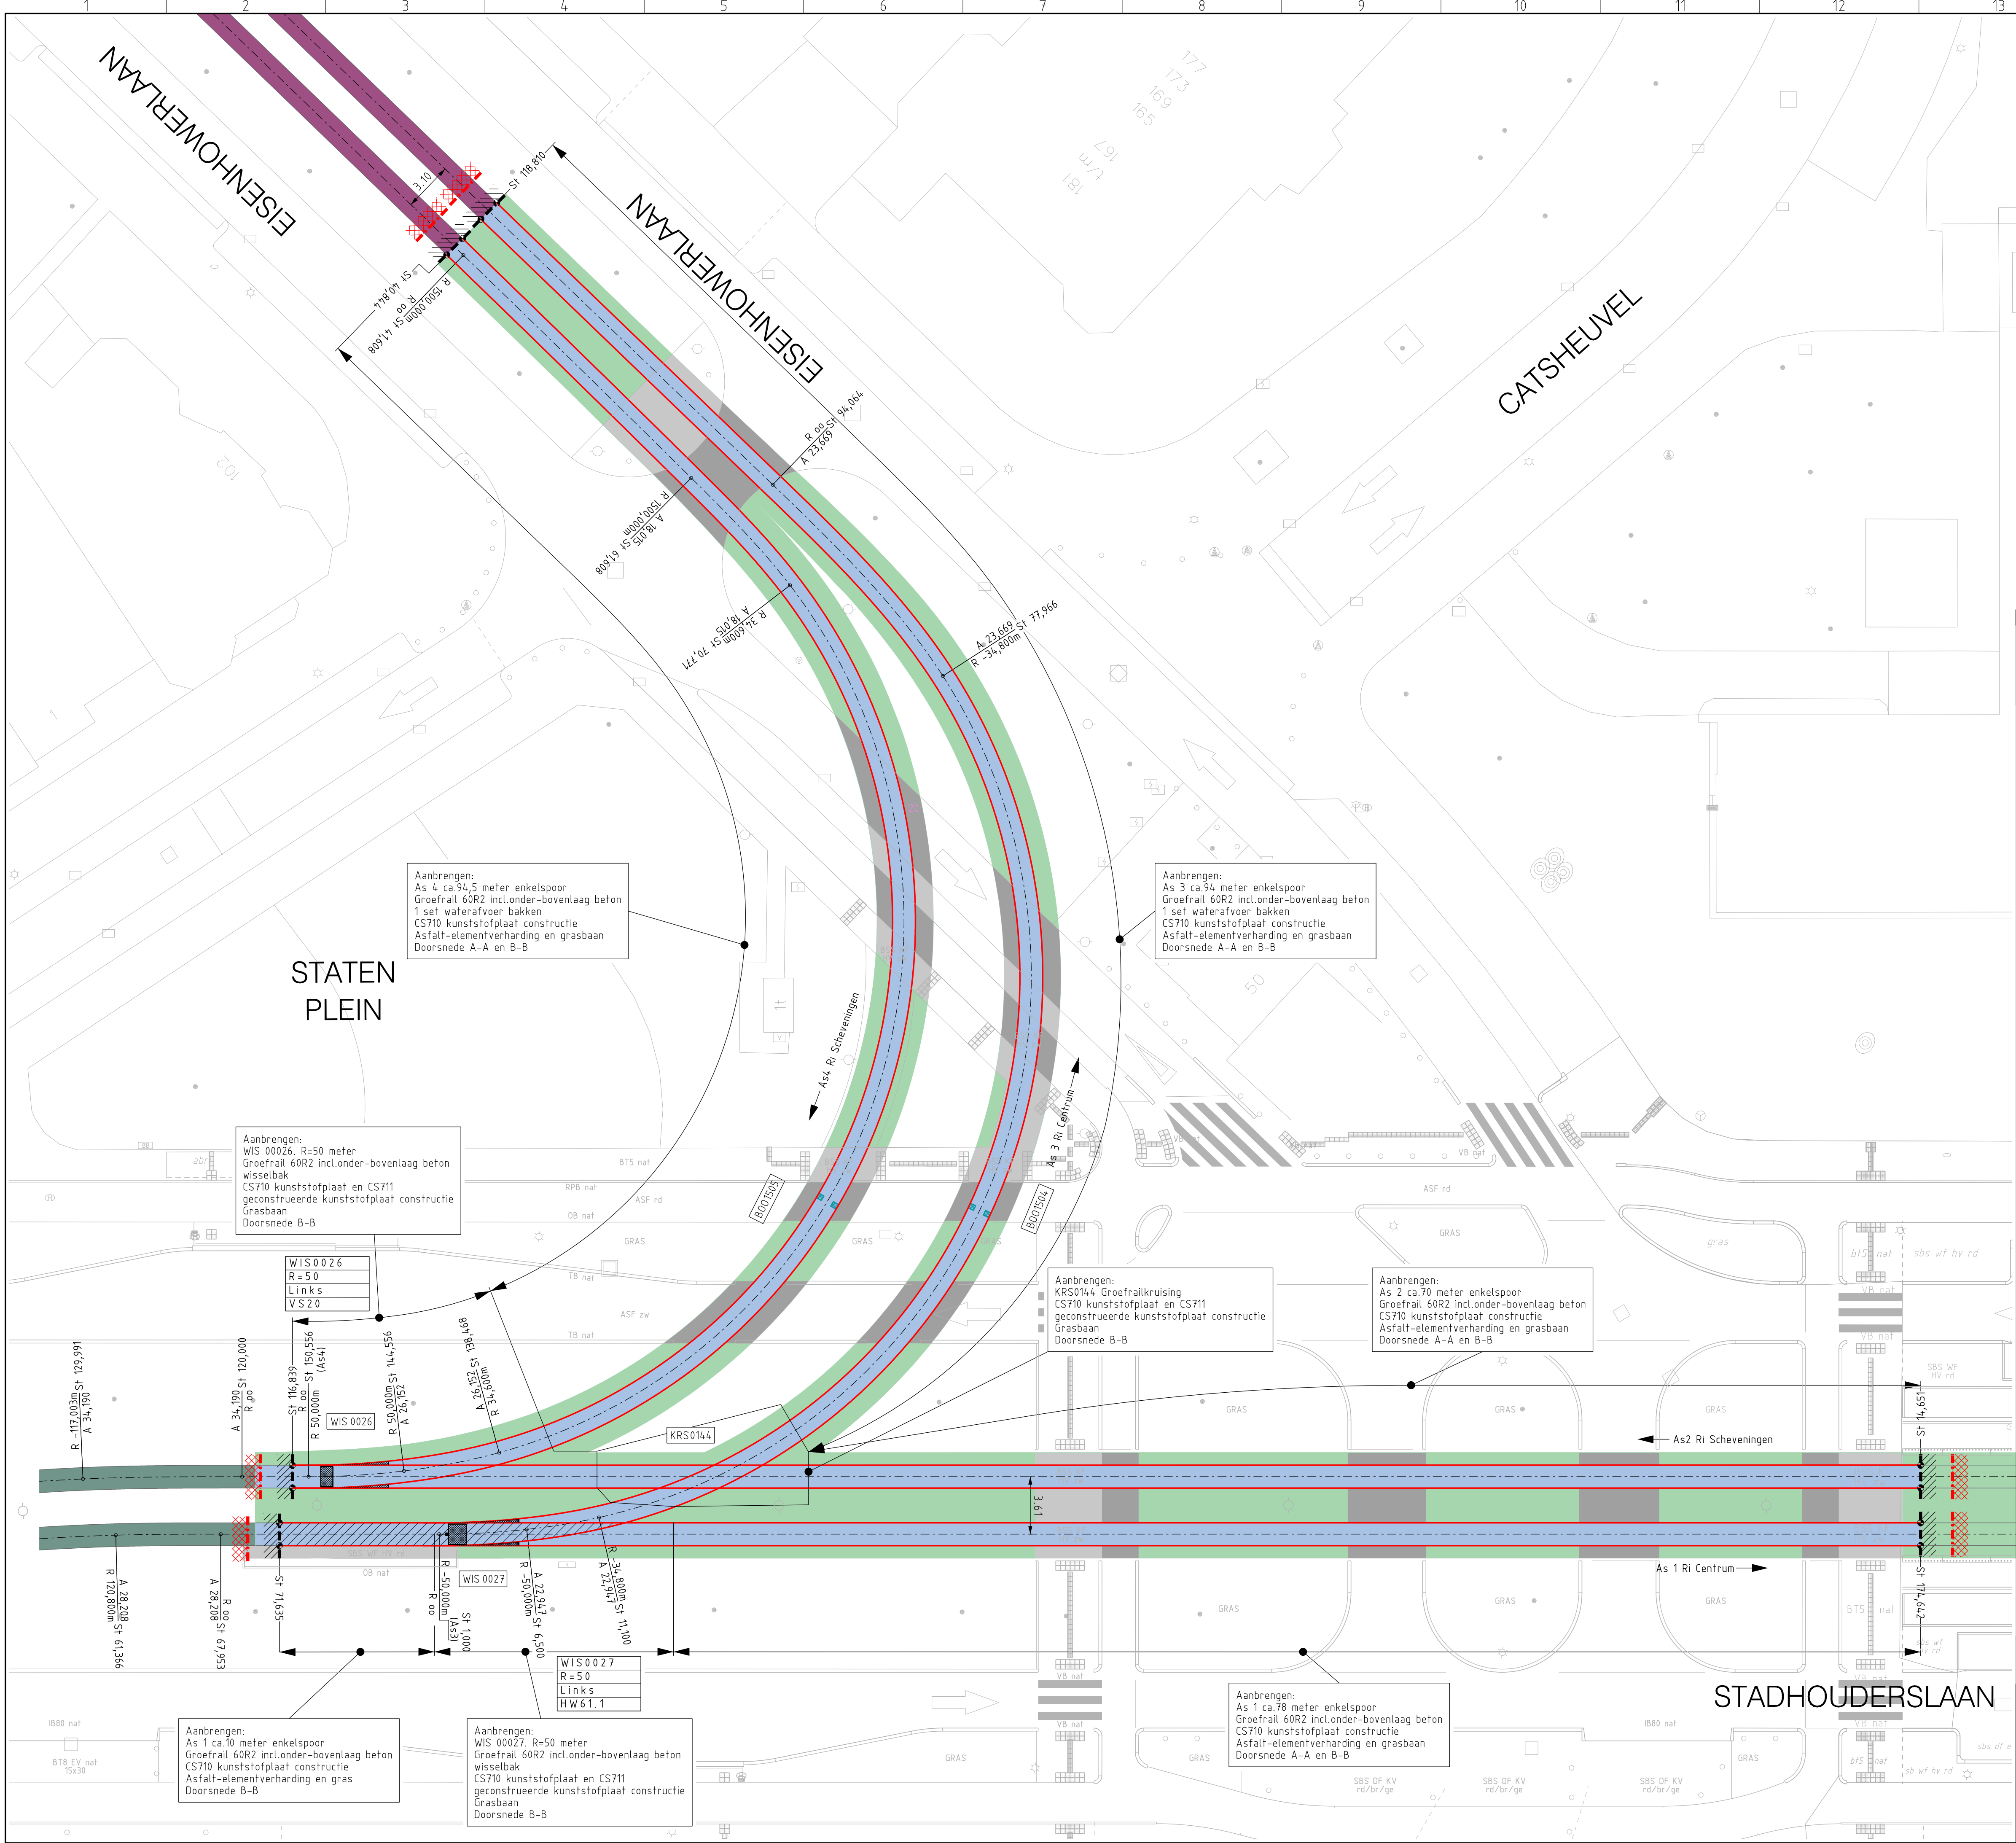

Omschrijving	Doc.nr.	Rev.
Spoorgeometrie Statenplein	RT031160	00
DO Horizontaal Ontwerp	RT031161	00
DO Verticaal Ontwerp	RT031394	00
Civiel ondergrond IBDH bestek	VK031447	00
Bestektekening Dwarsprofielen sporen	RT030626	00

Uitgangspunten:
- Aanbrengen spoor in de buitendienststelling (BDS)
- Niet aangegeven verkanting is d=0

Geldende ontwerpvoorschriften:
- HTM Voorschrift Ontwerp Spoor Stadsenet, OVS-SP0-07
- Specificatie constructiewerk spoorcomplex, SPC-SP0-23
- Lasvoorschrift VILL Versie 2019
- OVS-HAL-01 Ontwerpvoorschrift Haltes

Aanbrengen totaal: tekening RT031458
- Ca.346,5m enkelspoor Groefrail 60R2 op kunststofplaat constructie CS710 h.o.h.0,75m
- 2 sets waterafvoerbakken
- 1 groefrailkruising op CS710 kunststofplaat en CS711 geconstrueerde kunststofplaat constructie
- 2 stuks Groefrailwissel R=50 meter incl.wisselbak op CS710 kunststofplaat en CS711 geconstrueerde kunststofplaat constructie
- Zandvang aanbrengen in wissel-waterafvoer volgens RT028088
- Onder-bovenplaat beton
- Toplaag: asfaltverharding, elementverharding, Grasbaan


Staaikwaliteit:
Wissels/kruisingen R200/R220, inlassen code C
Gebogen en rechtspoor 60R2 R200

Alle maten in meters tenzij anders vermeld
Spoorwijdte: 1435 +/-0 mm.

Meestniveau:
- 9 mm onder BS bij groefdiepte T < 30 mm
- 14 mm onder BS bij groefdiepte T ≥ 30 mm

Dwarsdoorsnede
Zie tekening RT030626

Overzichtsskaat

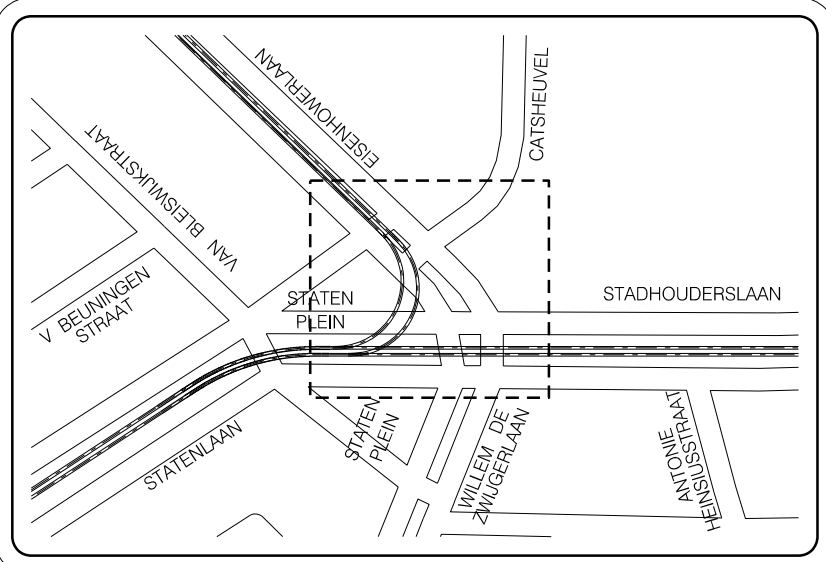

Legenda

- As 1 Asnummer en rijrichting tram
- Sporen bestaand
- Aanbrengen sporen
- Aanbrengen waterbakken
- Geïsoleerd gebied
- Werkgrens Civiel
- Werkgrens sporen
- Kunst.plaatconstructie CS710
- Toplaag: asfalt
- Toplaag: elementen-verharding
- Toplaag: gras

00 Datum 11-10-2021	Eerste uitgave	Voor vrijgave	Akkoord
Getekend J.D.Hijnen	Gecontroleerd T. vd Kleij	J. Langhout	HTM Infra
Projectnummer 500-650	Project Lijn16 NRR fase 2	19-11-2021	22-11-2021

Omschrijving
Bestektekening: Aanbrengen spoor Perceel 2
Statenplein - Eisenhowerlaan
Bestekfase

HTM	HTM Personenvervoer NV Afdeling Techniek Postbus 28503 2502 KM Den Haag Bezoekadres: Centraal Station Koningin Julianaplein 10	Tekeningnummer RT031458	Formaat A1
Schaal 1:200	Besteknr. 2021.762.035	Eenheid mm	Jaar 2021
Afgedrukt hijnj	Afgedrukt datum 2-NOV-2021		