


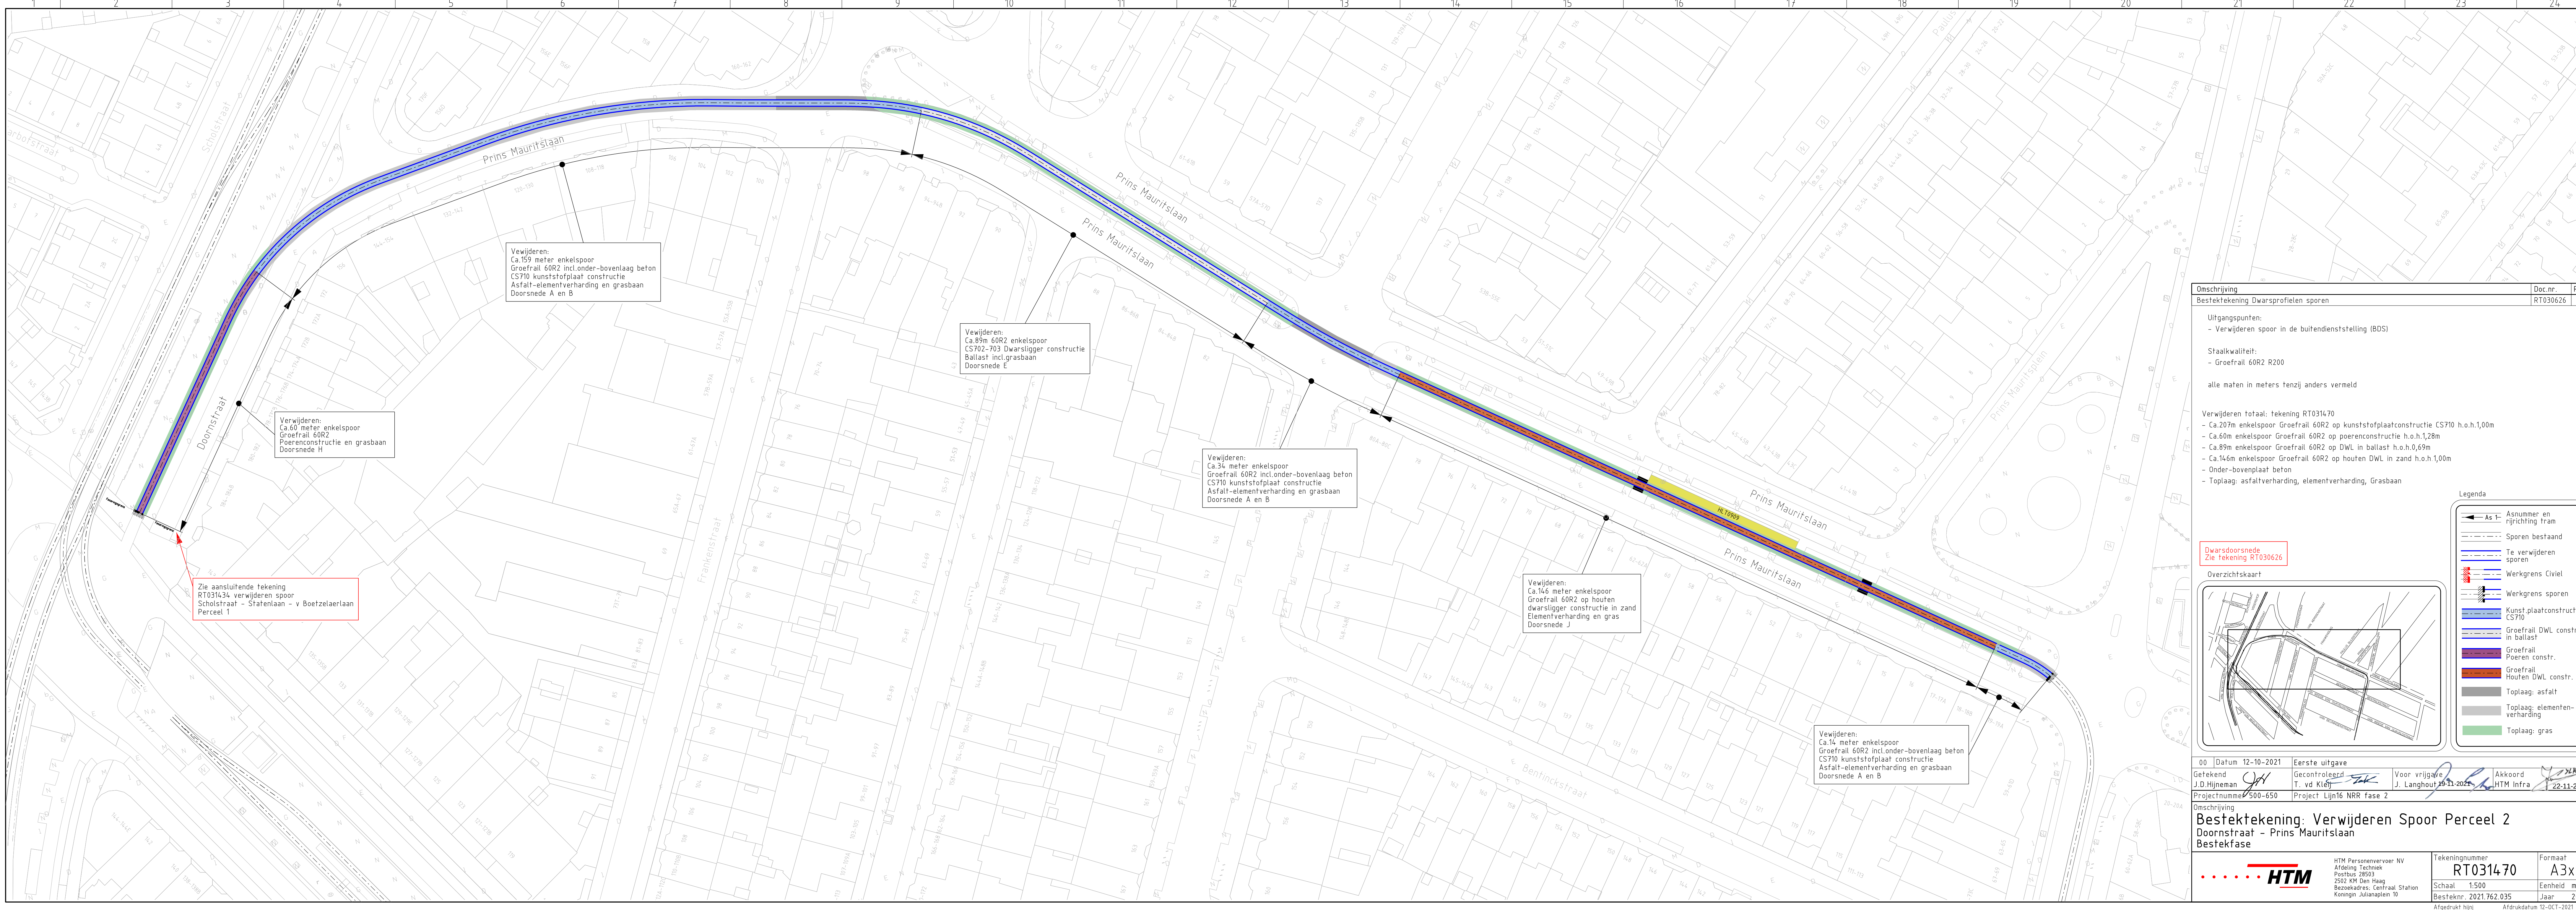

Omschrijving	Doc.nr.	Rev.
Bestektekening Dwarsprofielen sporen	RT030626	00

Uitgangspunten:
- Verwijderen spoor in de buitendienststelling (BDS)

Staalkwaliteit:
- Groefrail 60R2 R200


alle maten in meters tenzij anders vermeld

Verwijderen totaal: tekening RT031470

- Ca.207m enkelspoor Groefrail 60R2 op kunststofplaatconstructie CS710 h.o.h.1,00m
- Ca.60m enkelspoor Groefrail 60R2 op poerenconstructie h.o.h.1,28m
- Ca.89m enkelspoor Groefrail 60R2 op DWL in ballast h.o.h.0,69m
- Ca.146m enkelspoor Groefrail 60R2 op houten DWL in zand h.o.h.1,00m
- Onder-bovenplaat beton
- Toplaag: asfaltverharding, elementverharding, Grasbaan

Dwarsdoorsnede
Zie tekening RT030626

Overzichtskaart

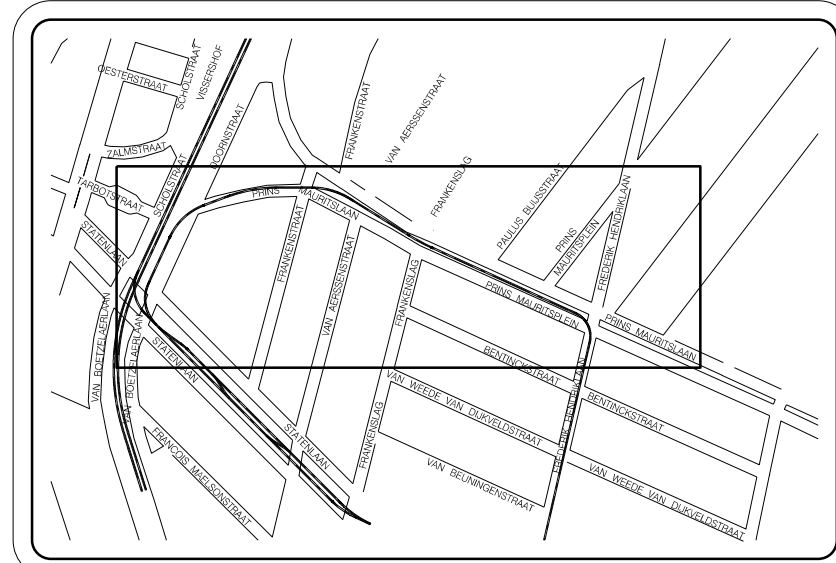

Legenda	
	Asnummer en rijrichting tram
	Sporen bestaand
	Te verwijderen sporen
	Werkgrans Civiel
	Werkgrans sporen
	Kunstplaatconstructie CS710
	Groefrail DWL constr. in ballast
	Groefrail Poeren constr.
	Groefrail Houten DWL constr.
	Toplaag: asfalt
	Toplaag: elementenverharding
	Toplaag: gras

00	Datum 12-10-2021	Eerste uitgave
Getekend	J.D.Hijnen	Gecontroleerd
Projectnummer	500-650	Project Lijn16 NRR fase 2

Omschrijving
Bestektekening: Verwijderen Spoor Perceel 2
Doornstraat - Prins Mauritslaan
Bestekfase

	HTM Personenvervoer NV Afdeling Techniek Postbus 28503 2502 KV Den Haag Bezoekadres: Centraal Station Koningin Julianaplein 10	Tekeningnummer RT031470	Formaat A3x4
	Schaal 1:500	Eenheid m	Jaar 2021