


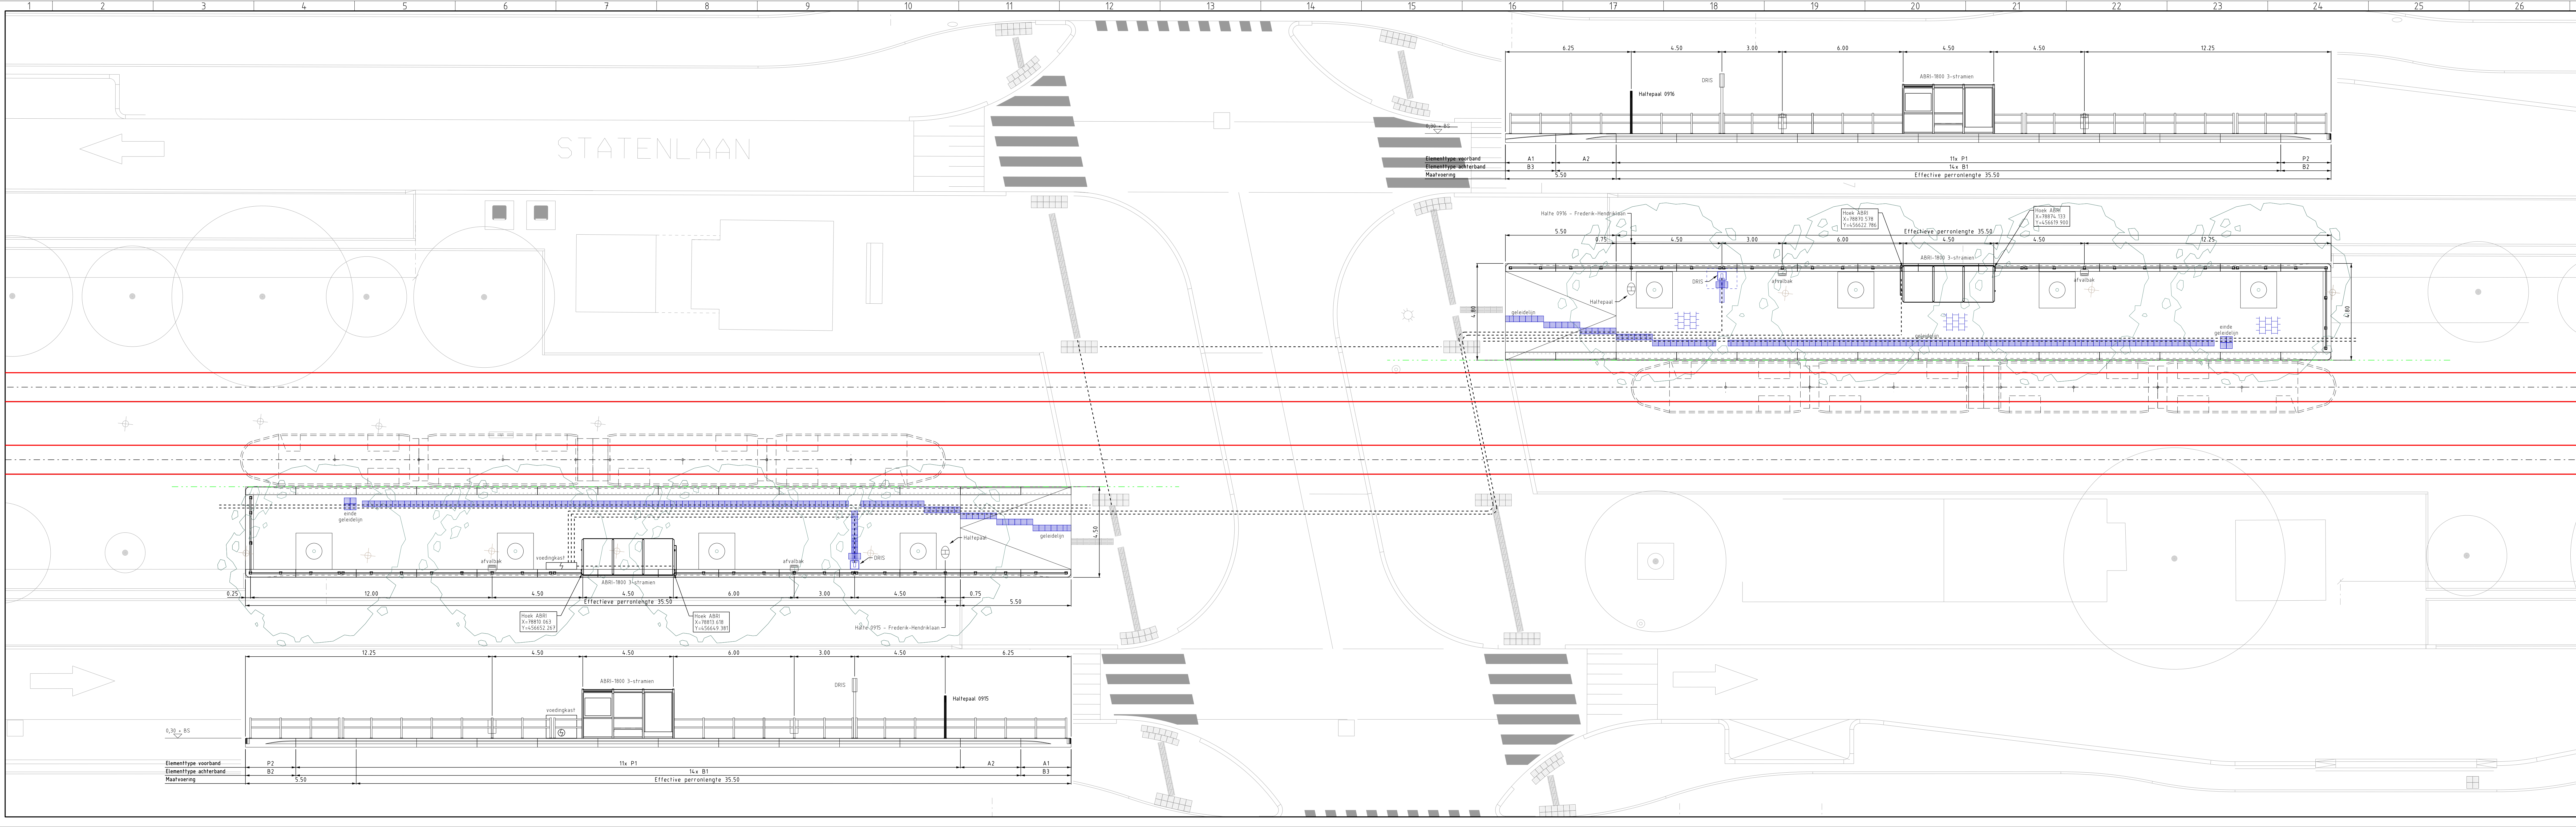

SPORZIJDE

Betontegel(s): 300x300x50
Perronband
0,30 +Bs
0,00 +Bs
Molpoot (met straatkolk)
Stelspecie
Betonfundering
Effectieve breedte
Totale breedte

AFSCHOT 2 % ->
0,20 - (BS)
ZAND
2x Mantelbuis tbv. Dris & Abri
2x Mantelbuis PVC Ø110 mm
4,60
4,80

WEGZIJDE

Abri-1800
HTM
Perronband
Halve tegel 300x150x50
Trottoirband
Rollaag
Stelspecie
Betonfundering
0,35 (Schrikstrook)

DOORSNED. TRAMHALTE - 150

Omschrijving	Doc.nr.	Rev.
Sporen DO Statenlaan thv Frankenslag	RT031111	00
Sporen DO Statenlaan thv Frederik-Hendrikslaan	RT031112	00
95024236-NRRFIJ-VER-SO-012	20210216	00

Overzichtskaart

Legenda

- As 1
- Asnummer en richting tram
- Sporen nieuw
- Sporen bestaand
- Halte lijnen
- PVR lijnen
- mantelbuis PVC Ø110 mm
- tegels geleidelijn b = 10/20/30 cm
- waarschuwingstegel objectmarkering
- bestrating halte tegels 30x30cm
- afvalbak
- haltepaal
- voedingkast voor ABRI en DRIS

00 Datum 15-05-2021 Eerste uitgave
Getekend D.B. Stolzenaar
Projectnummer 500-650
Project NNR2 lijn 16 - deel S

19-11-21
Gecontroleerd
Meelis
22-11-2021
HTM Sam

Voor vrijgave
J. Langhout
22-11-2021
HTM Sam

Halte Frederik-Hendrikslaan - aanbrengen
Locatie halter 0915 en 0916
Projectfase: Definitief ontwerp

HTM
HTM Personenvervoer NV
Afdeling Techniek
Postbus 28503
2502 KM Den Haag
Bezoekadres: Centraal Station
Koningin Julianaplein 10

Tekeningnummer
RT031269

Formaat
A3x5

Schaal
1:100

Eenheid
m

Besteknr.
Jaar 2021

Afgedrukt stolt Afgedrukt stolt