


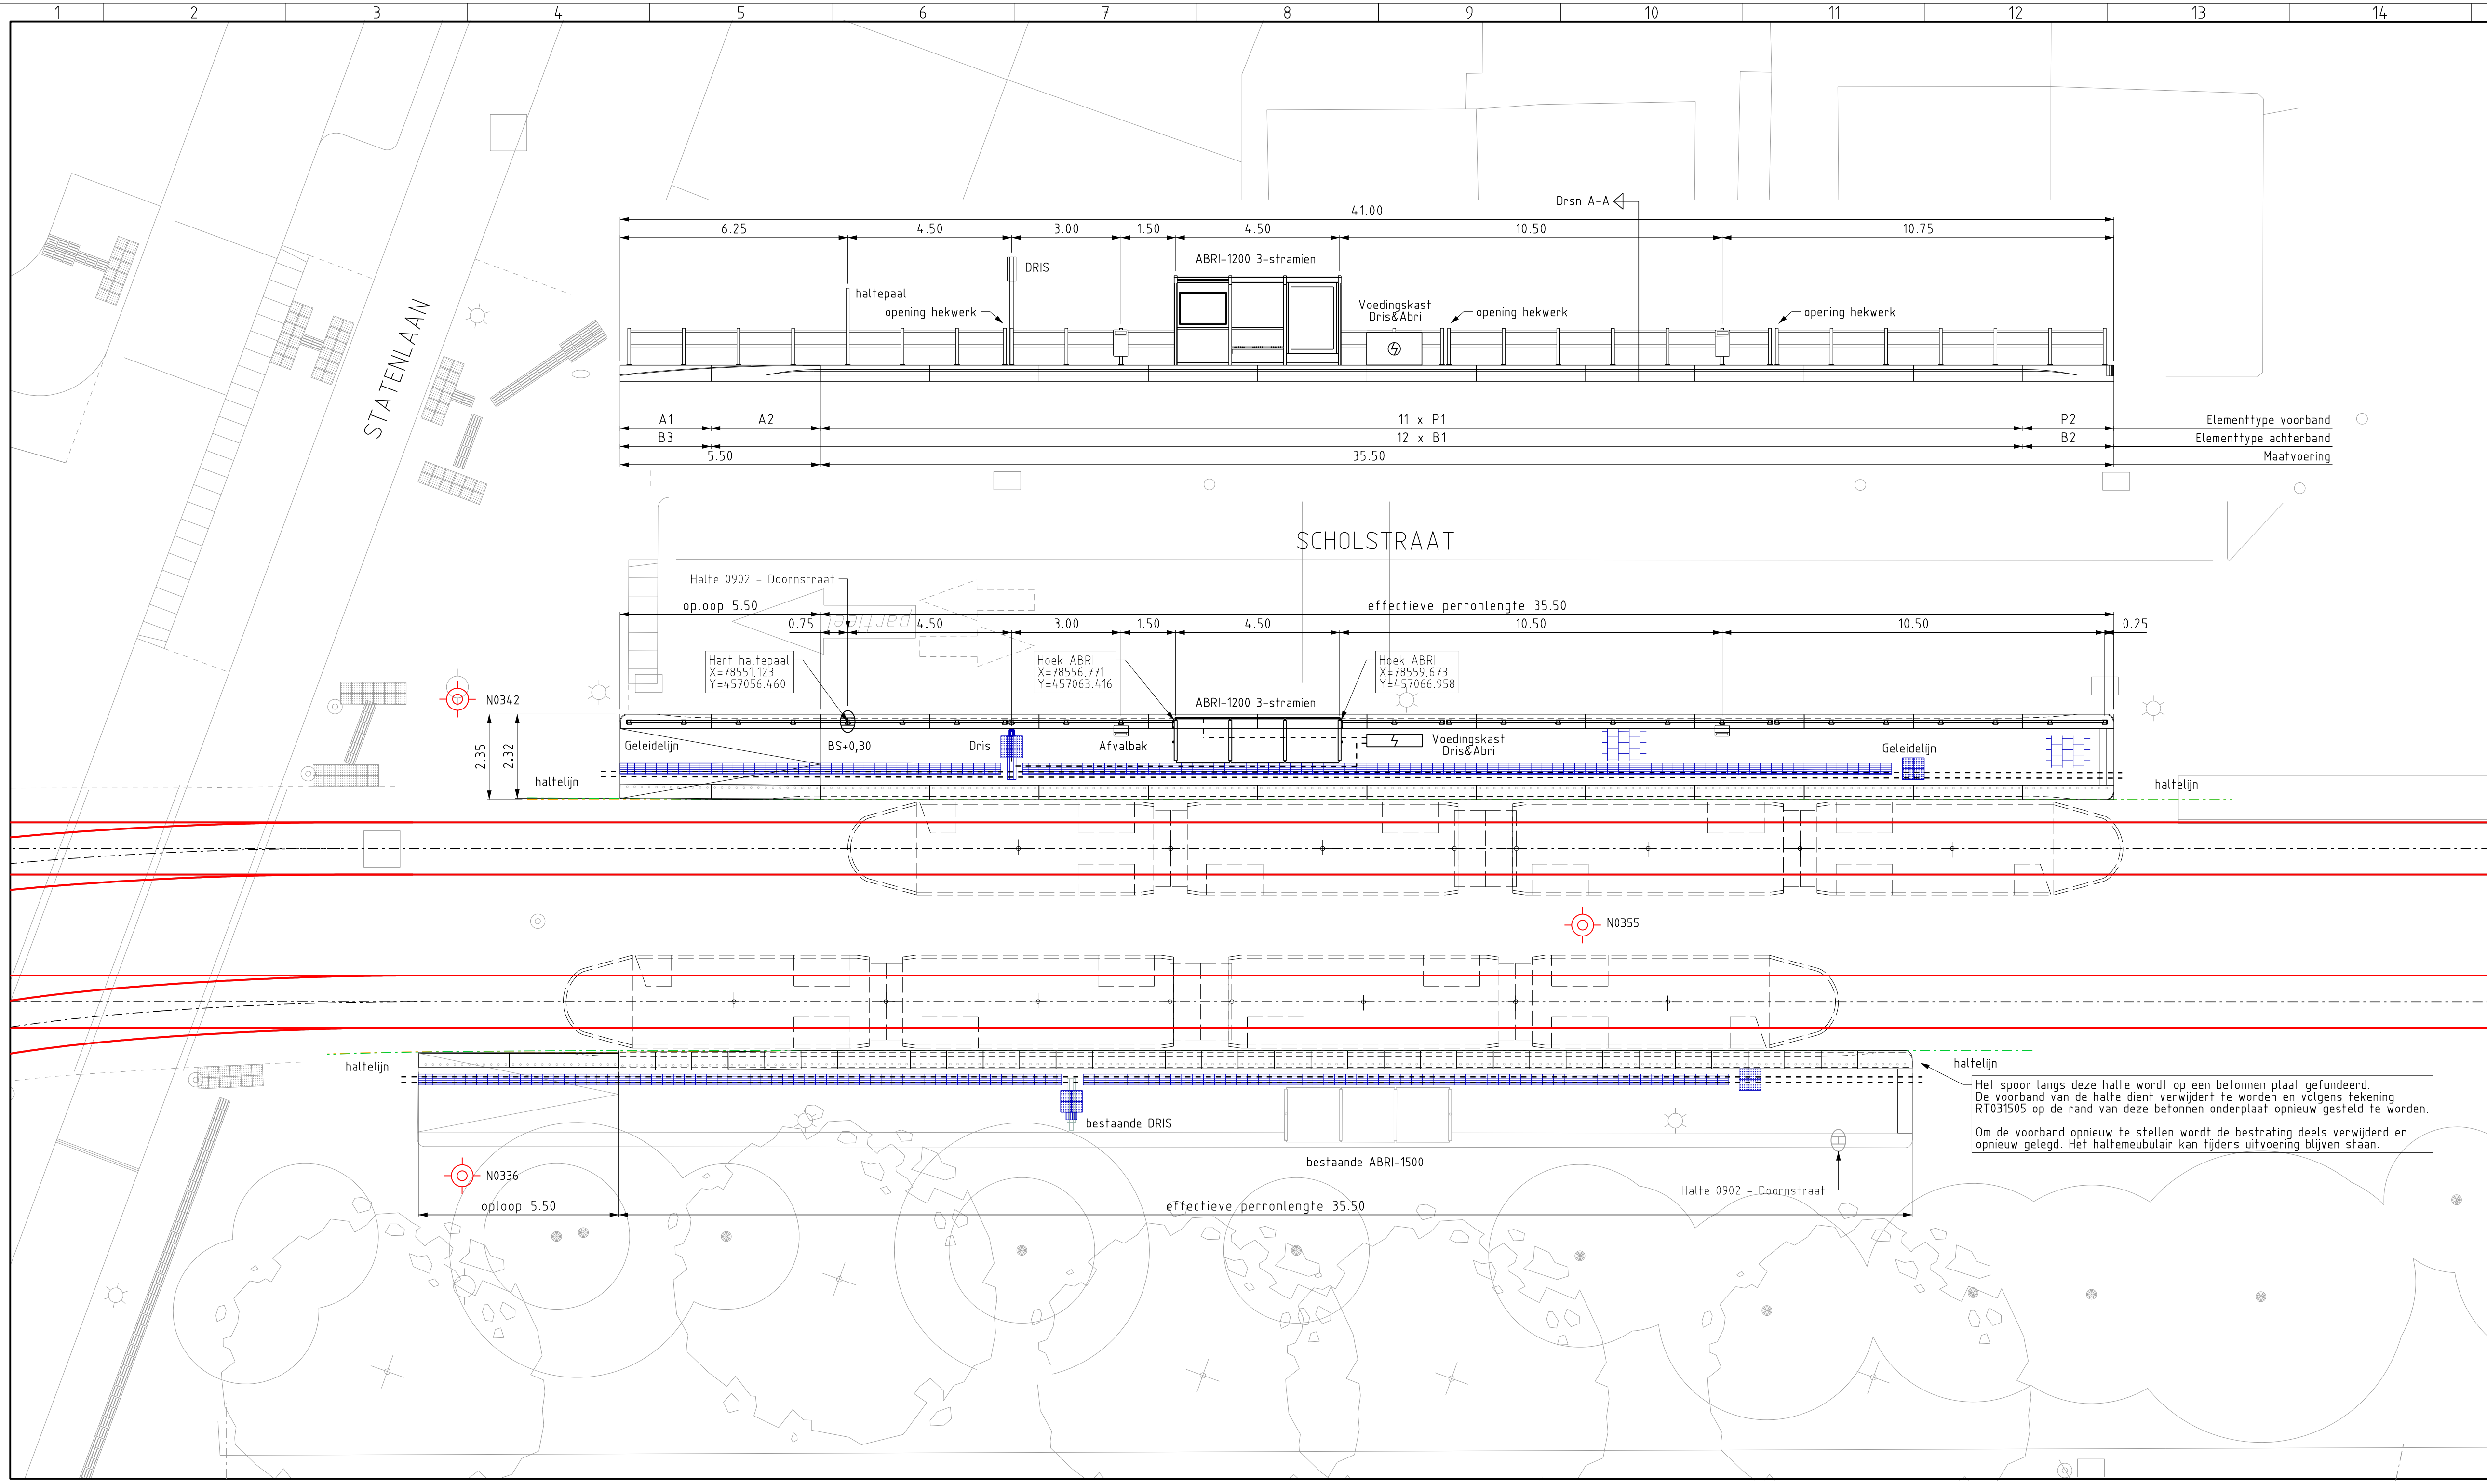

SPoorzijde

Wegzijde

Minimale breedte tot zijkanr Abri

Minimale breedte tot hekwerk

Betontegel(s): 300x300x50

Perronband (Type <xx>)

0,30 +Bs

Molgoot (met straatkolk)

Stelspecie

Betonfundering

Effectieve breedte

Totale breedte

ntb

2.02

<- AFSCHOT 2 %

0.20- (BS)

ZAND

2xMantelbuis tbv Dris&Abri

2xMantelbuis PVC Ø110 mm

2.02

2.27

Abri

HTM

Perronband Type <XX>

Halve tegel 300x150x50

Trottoirband

Rollaag Stelspecie

Betonfundering

0.35 (Schrikstrook)

DOORSNEDE TRAMHALTE - 1:50

Omschrijving	Doc.nr.	Rev.
Do-Sporen: Scholstraat - Statenlaan - van Boetzelaerlaan	RT031128	00
950254-INTHRO-CTVE-BE-009.dgn		00

Halte 0902 - Doornstraat

oploop 5.50

0.75

4.50

3.00

1.50

4.50

10.50

10.50

0.25

Geleidelijn

BS+0,30

Dris

Afvalbak

ABRI-1200 3-stramien

Voedingskast Dris&Abri

Geleidelijn

Hoek ABRI

X=78559.673

Y=457066.958

Hoek ABRI

X=78556.771

Y=457063.416

Hart haltepaal

X=78551.123

Y=457056.460

N0342

2.35

2.32

haltelij

N0355

Geleidelijn

bestaande DRIS

bestaande ABRI-1500

Halte 0902 - Doornstraat

oploop 5.50

effectieve perronlengte 35.50

N0336

oploop 5.50

Het spoor langs deze halte wordt op een betonnen plaat gefundeerd. De voorband van de halte dient verwijderd te worden en volgens tekening RT031505 op de rand van deze betonnen onderplaat opnieuw gesteld te worden. Om de voorband opnieuw te stellen wordt de bestrating deels verwijderd en opnieuw gelegd. Het haltemeubilair kan tijdens uitvoering blijven staan.

Halte 901-Doornstraat

Overzichtkaart

Doornstaat

Statenlaan

Legenda

As 1

Asnummer en richting tram

Sporen nieuw

Sporen bestaand

Haltelijnen

PVR lijnen

mantelbuis PVC Ø110 mm

tegels geleidelijn b = 10/20/30 cm

waarschuwingstegel objectmarkering

bestrating halte tegels 30x30cm

afvalbak

haltepaal

voedingskast voor ABRI en DRIS

bovenleidingmast

00	Datum 06-11-2021	Eerste uitgave		
Getekend D. Stolz	Getekend 08-12-21	Voor vrijgave T. Meelis	Akkoord J. Langhout	08-12-2021
Projectnummer 500-650	Project NNR2 Lijn16 - deel S			

Omschrijving

Halte Doornstraat - aanbrengen

Locatie: halte 0901 en 0902

Projectfase: Definitief ontwerp

HTM

HTM Personenvervoer NV

Afdeling Techniek

Postbus 28503

2502 KM Den Haag

Bezoekadres: Centraal Station

Koningin Julianaplein 10

Tekeningnummer

RT031274

Schaal

1:100

Besteknr.

Formaat

A3-3

Eenheid

m

Jaar

2021

Afgedrukt

Daantje

Afgedrukt

Daantje