

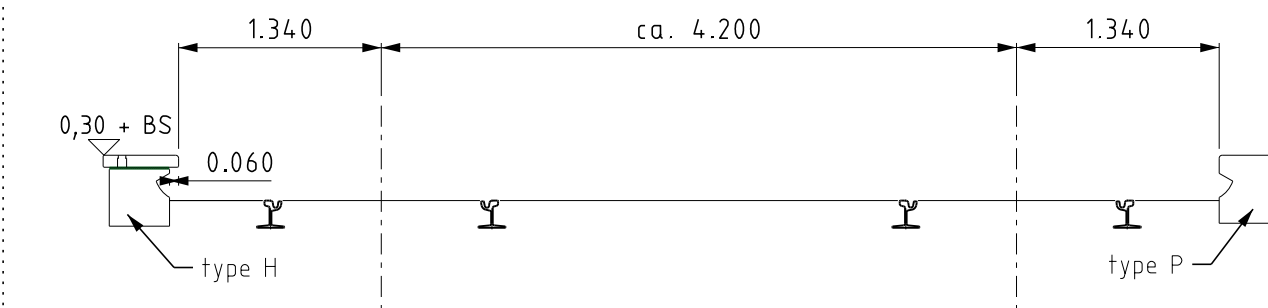
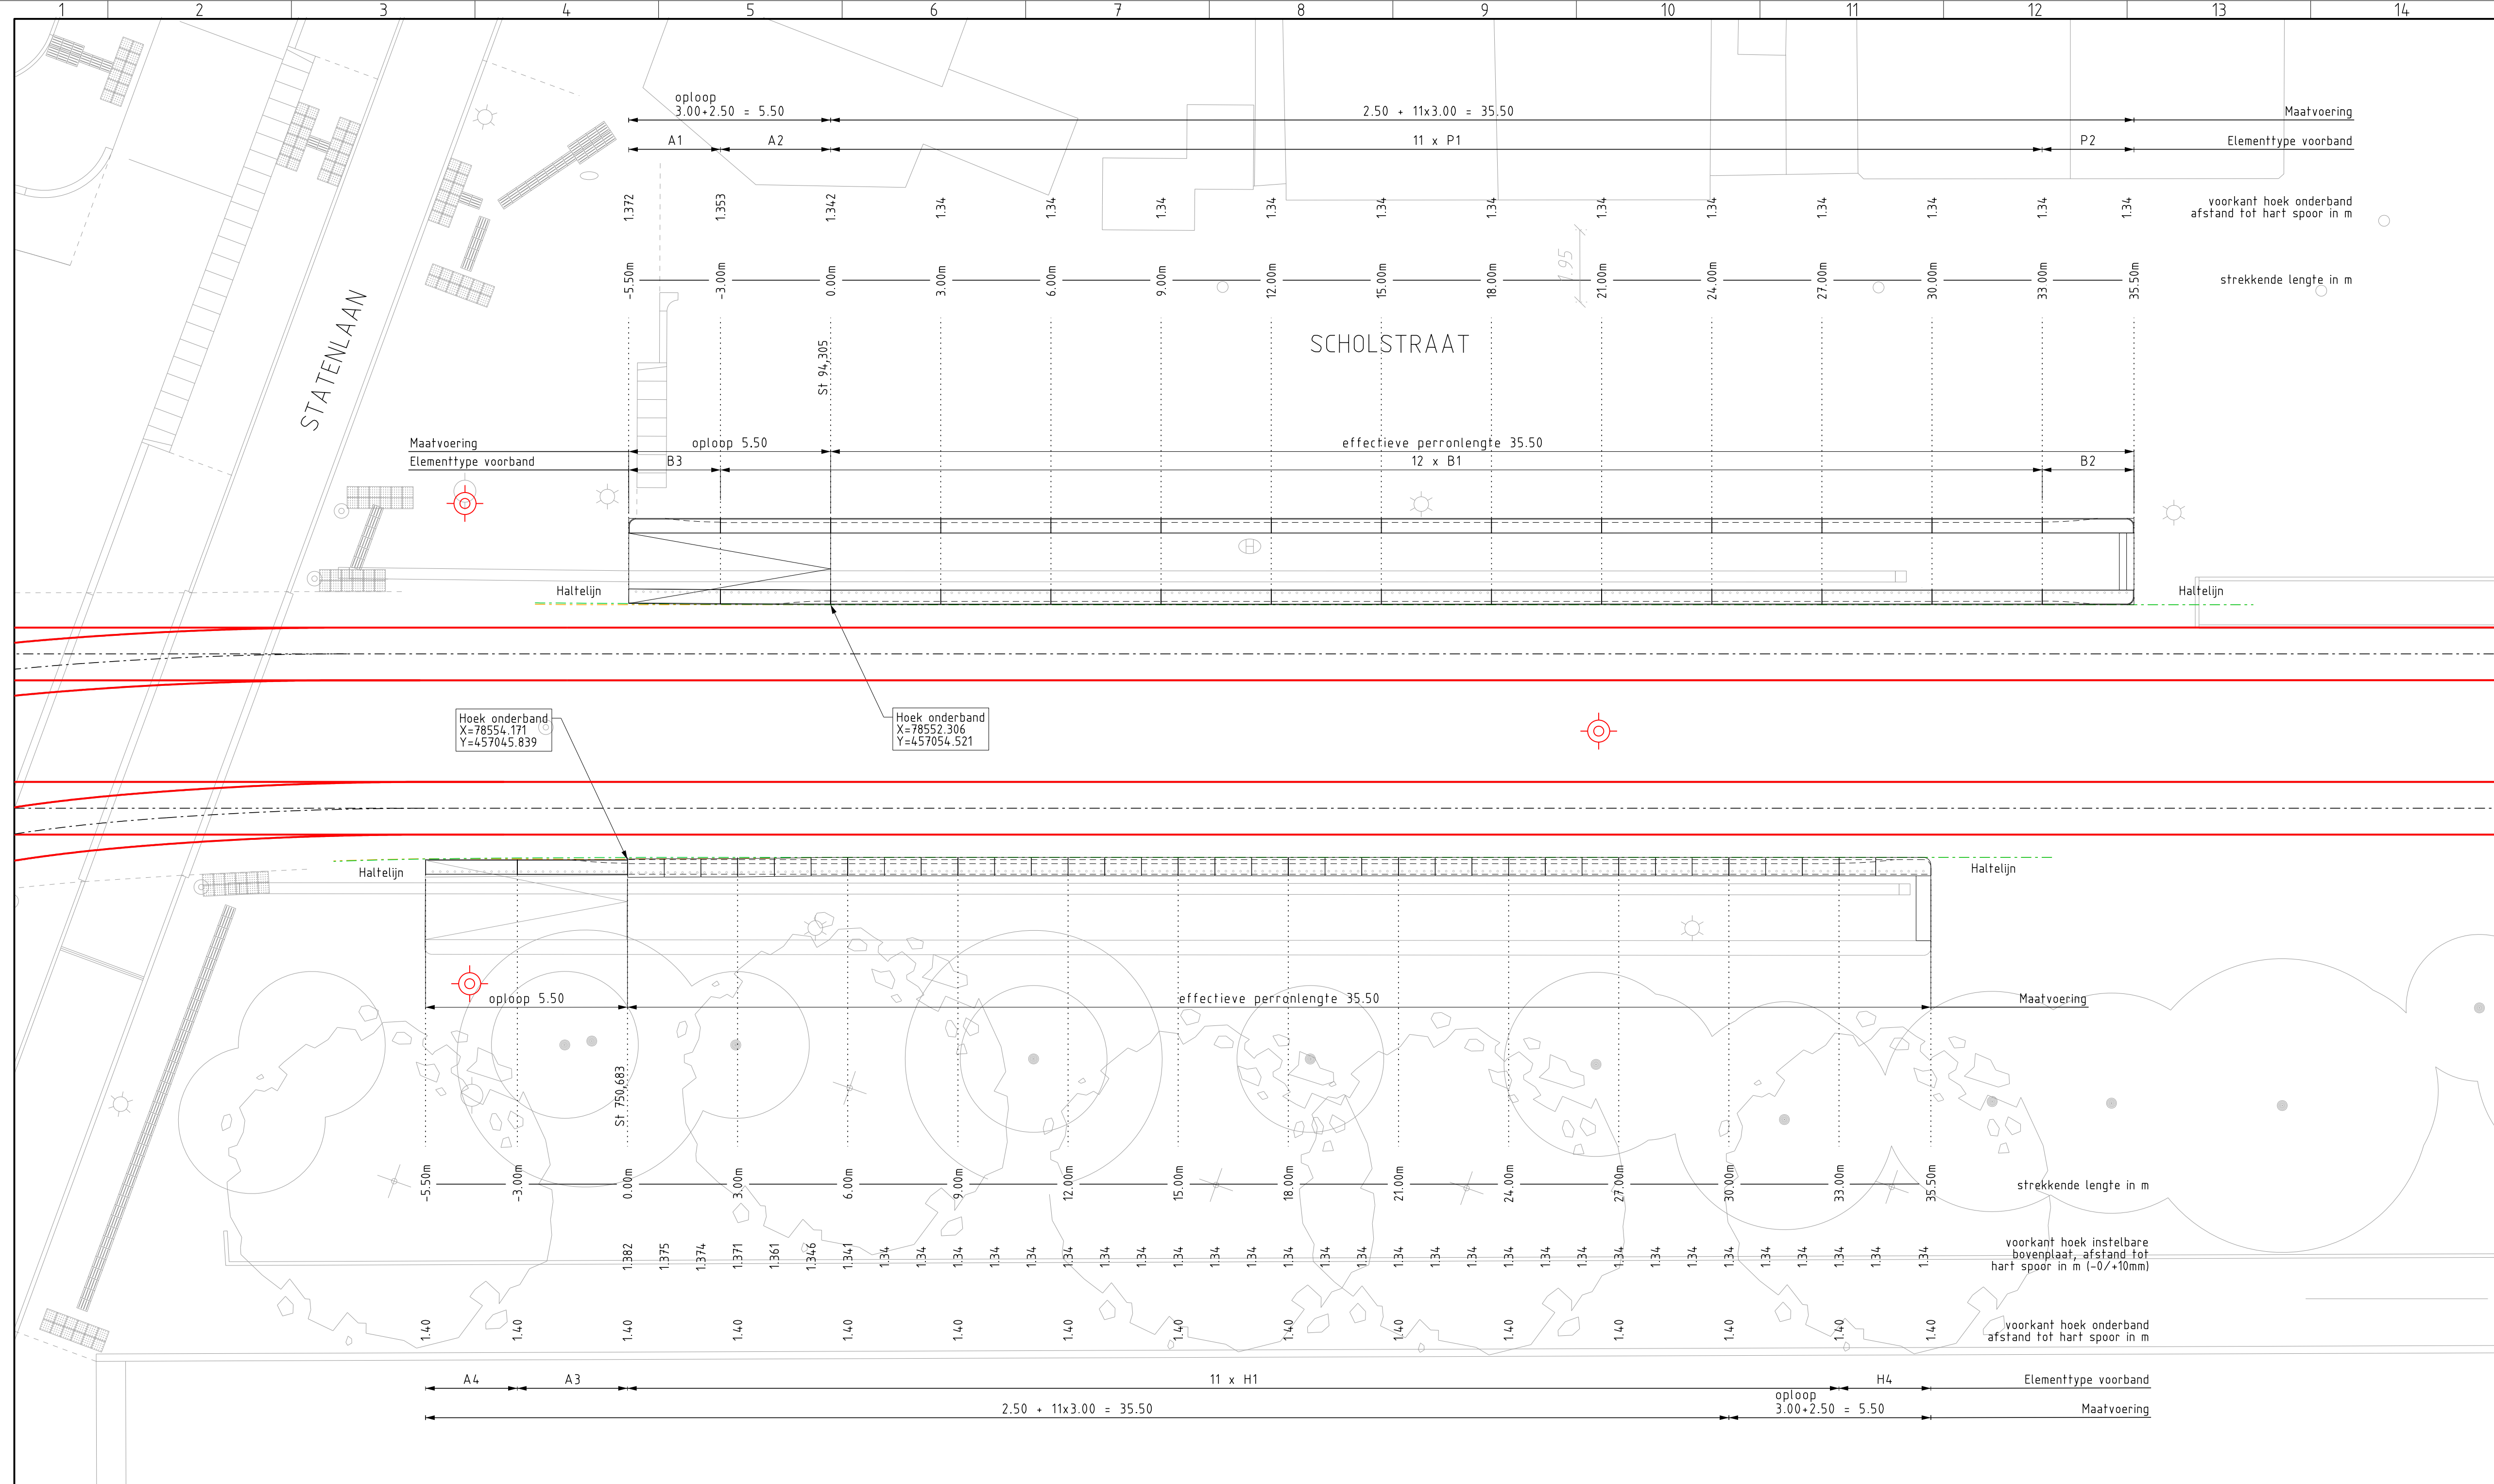


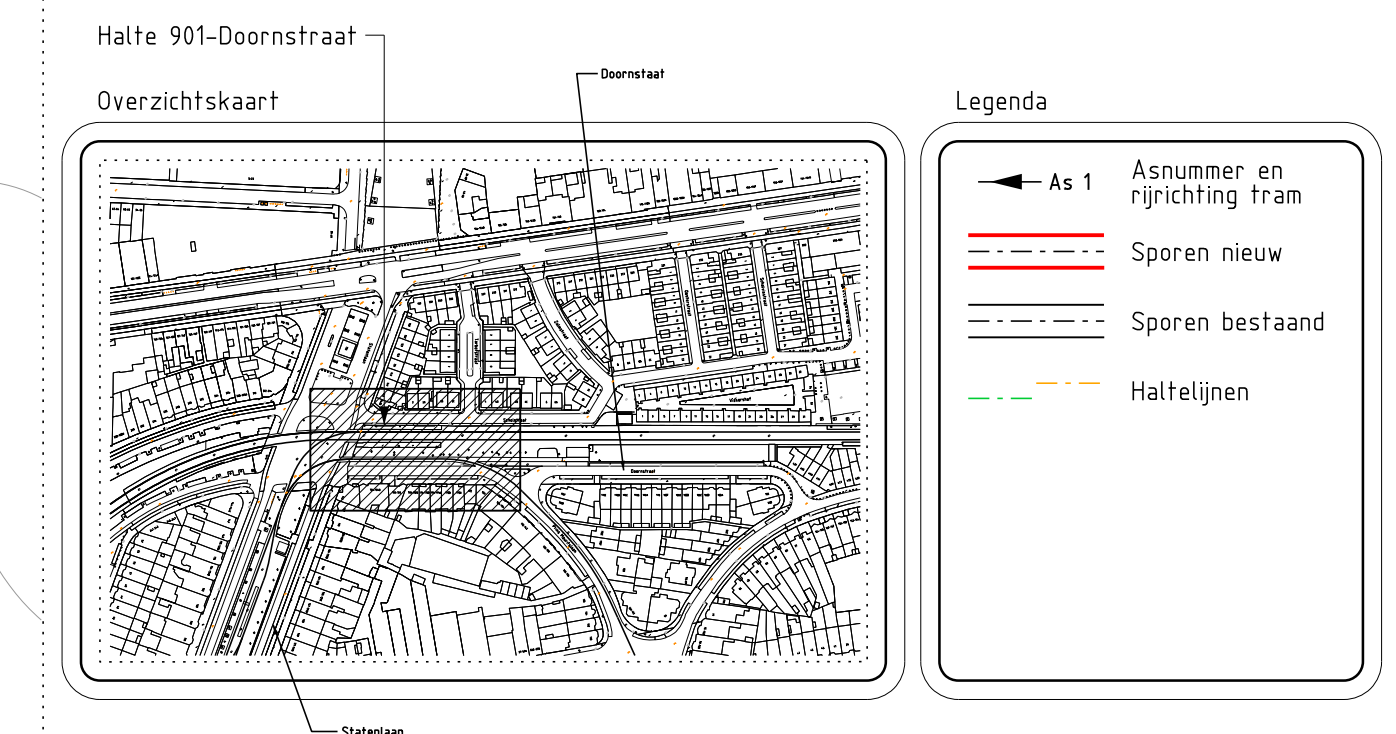

PRINCIPE DOORSNEDE
perronband type P en H
schaal 1:50

Omschrijving	Doc.nr.	Rev.
Do-Sporen: Scholstraat - Statenlaan - van Boetzelaarlaan	RT031128	00
950254-INTHRO-CTVE-BE-009.dgn		00

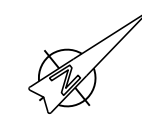

00	Datum 26-11-2021	Eerste uitgave		
Gefekend	<i>[Handwritten signature]</i>	Gecentreleerd 08-12-21	Voor vrijgave <i>[Handwritten signature]</i>	Akkoord <i>[Handwritten signature]</i>
D.Stolzenbach		T.Meelis <i>[Handwritten signature]</i>	J.Langhout 8-12-2021	HTM Sam <i>[Handwritten signature]</i>
Projectnummer 500-650		Project NNR2 Lijn16 - deel S		08-12-2021

Omschrijving	Halte Doornstraat – maatvoering voorband
Locatie:	halte 0901 en 0902
Projectfase:	Definitief ontwerp

	HTM Personenvervoer NV Afdeling Techniek Postbus 28503 2502 KM Den Haag Bezoekadres: Centraal Station Koningin Julianaplein 10	Tekeningnummer	Formaat
		RT031505 Schaal 1:100 Besteknr.	A3-3 Eenheid m Jaar 2021