



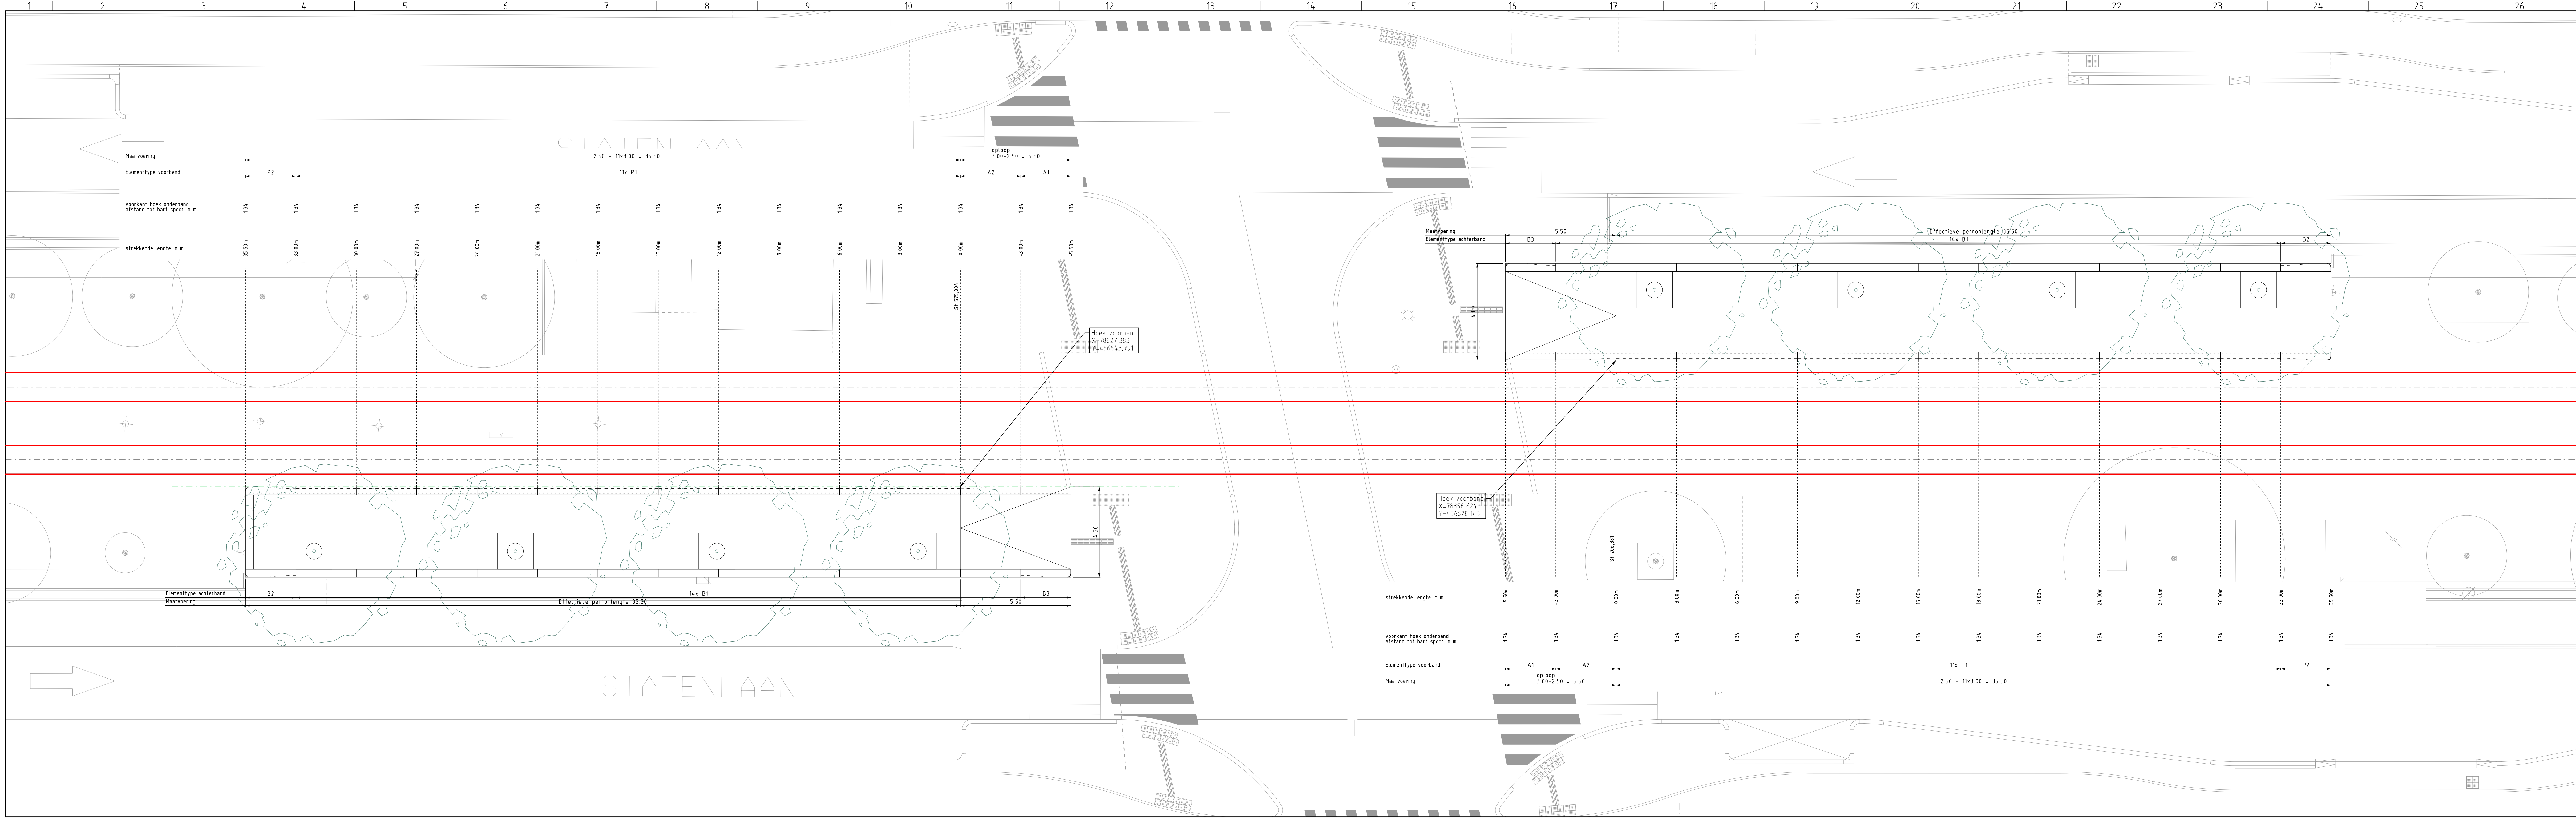

Omschrijving	Doc.nr.	Rev.
Sporen DO Statenlaan thv Frankenslag	RT031111	00
Sporen DO Statenlaan thv Frederik-Hendriklaan	RT031112	00
95024236-NRRFI-VER-S0-012	20210216	00

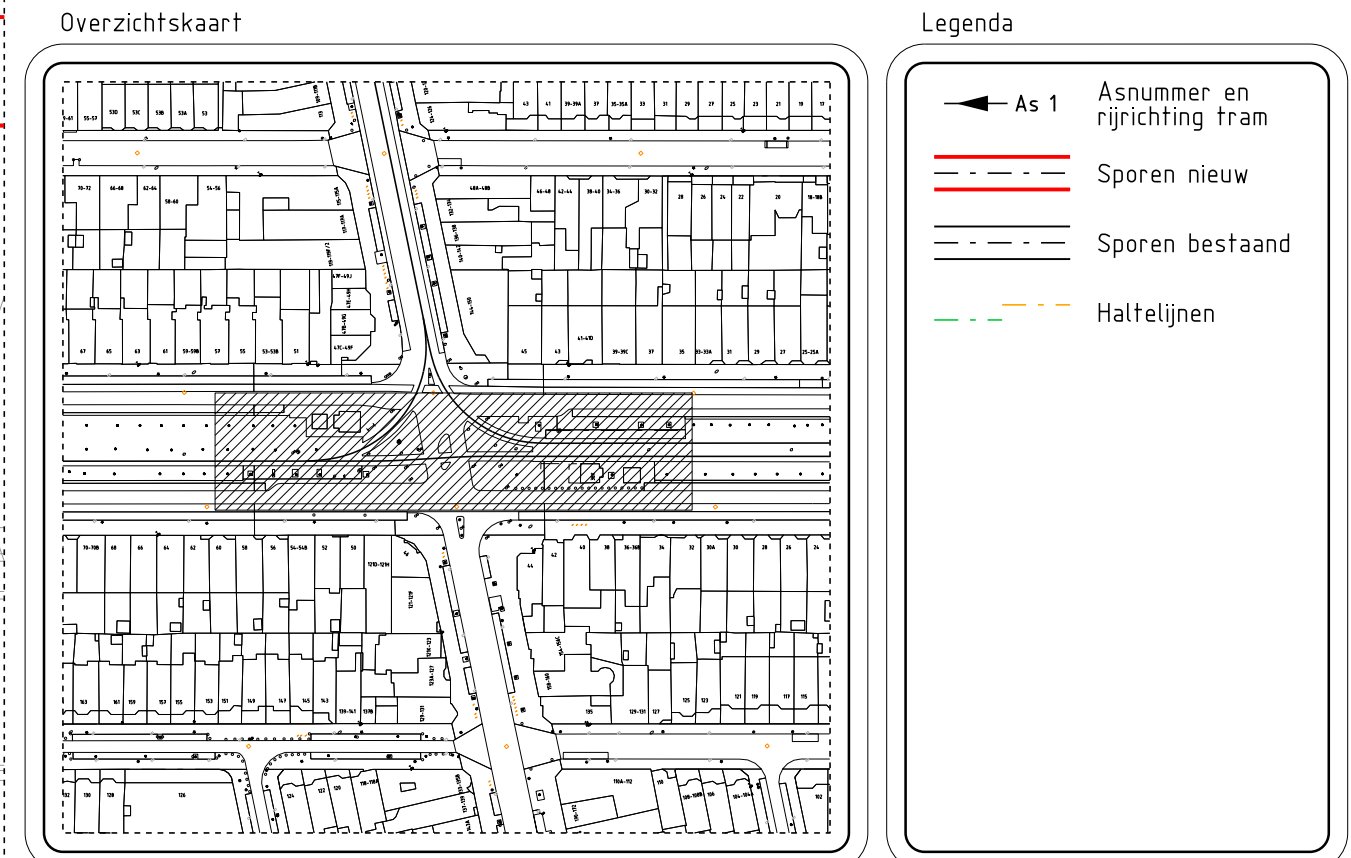

00	Datum 15-05-2021	Eerste uitgave	Gecontroleerd 18-11-21	Voor vrijgave	Akkoord
Getekend	D.B. Stolz	Gecontroleerd	T. Meelis	J. Langhou	HTM Sam
Projectnummer	500-650	Project	NNR2 lijn 16 - deel S		
Omschrijving	Halte Frederik-Hendriklaan - Maatvoering voorband				
Locatie: halter 0915 en 0916					
Projectfase: Definitief ontwerp					
HTM		HTM Personenvervoer NV	Tekeningnummer	Formaat	
		Afdeling Techniek	RT031506	A3x5	
		Postbus 28503	Schaal	Eenheid	m
		2502 KM Den Haag	1:100		
		Bezoekadres: Centraal Station	Besteknr.	Jaar	2021
		Koningin Julianaplein 10			