


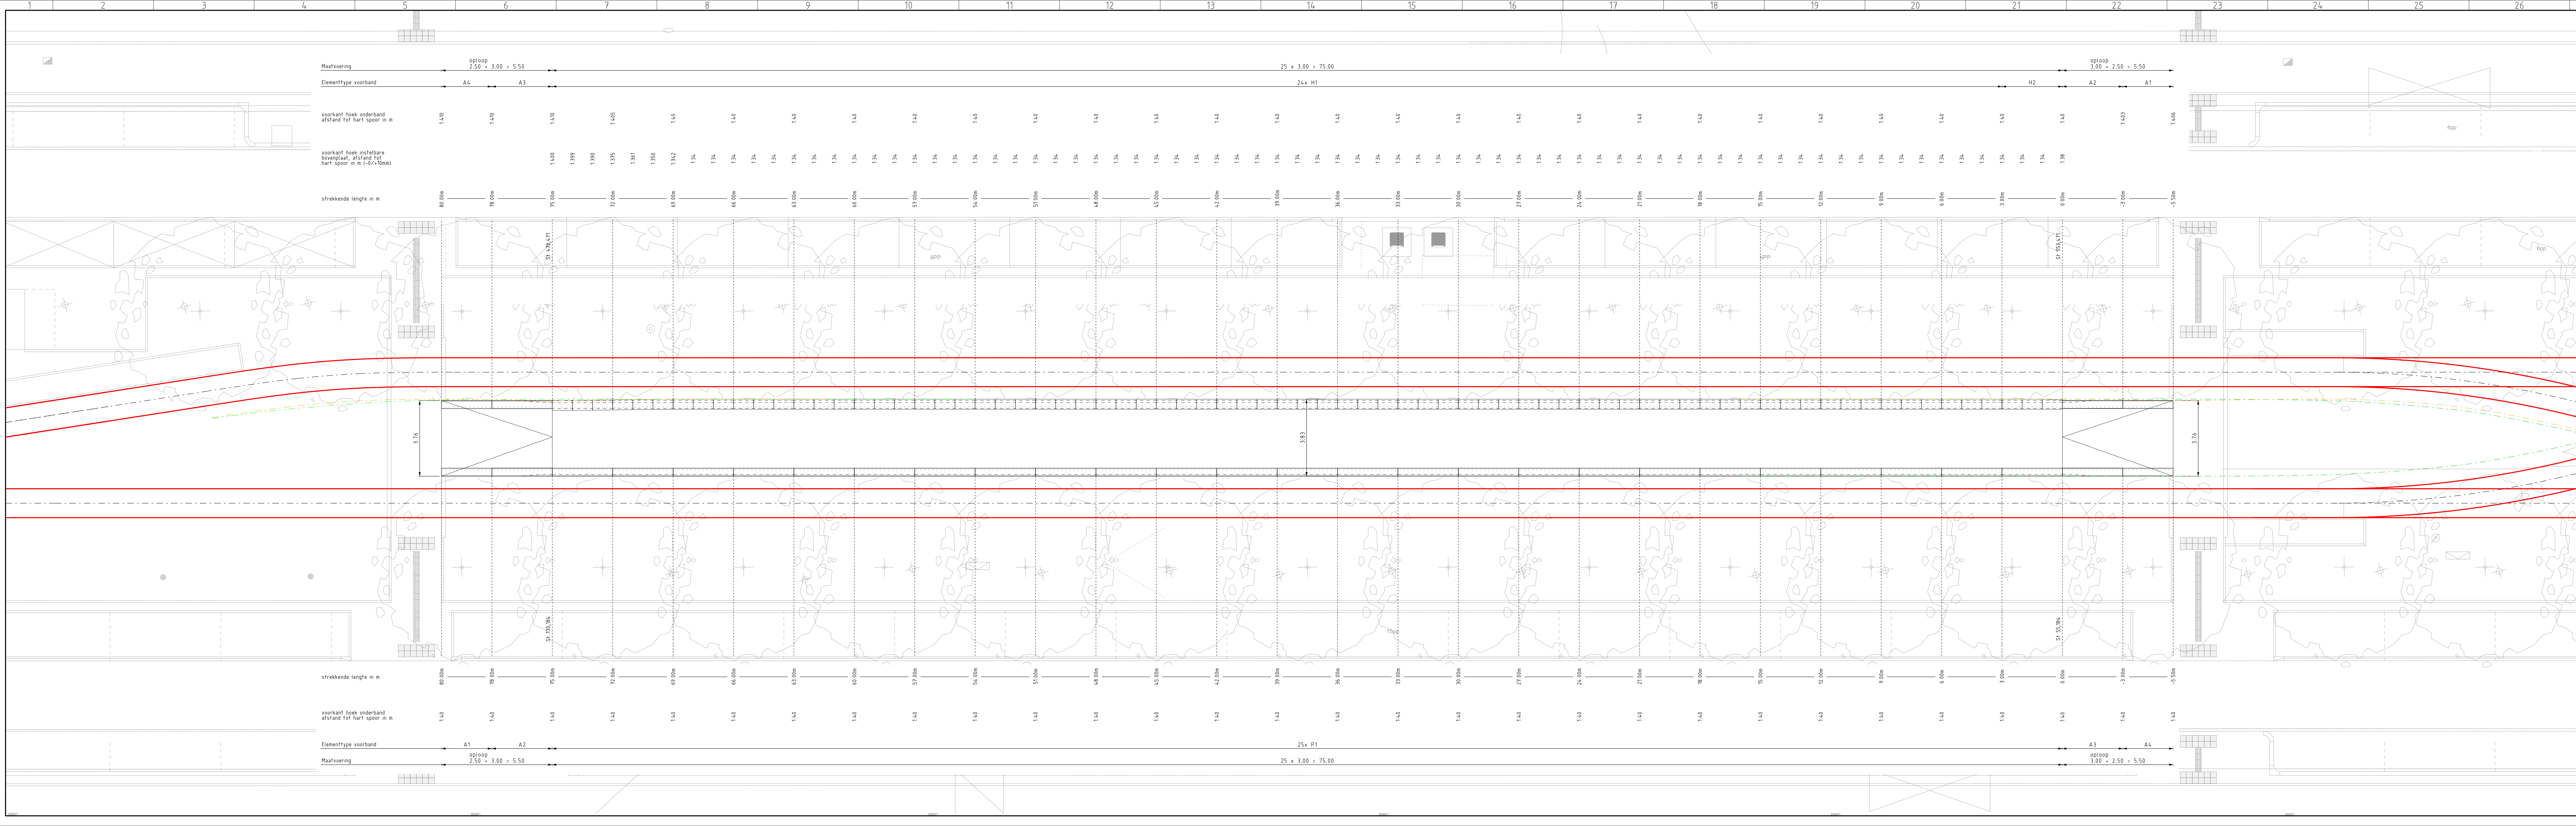

PRINCIPE DOORSNEDE

peronband type P en H

Schaal 1:50

Omschrijving

Sporen DO halte eindhalte Statenkwartier

INTHR Lijn16S DO 20210421 CONCEPT ontwerp

Doc.nr.	Rev.
RT031110	00
20210421	00

Overzichtskaart

Legenda

- As 1
- Sporen nieuw
- Sporen bestaand
- Haltelijnen

00 Datum 19-05-2021 Eerste uitgave

Getekend D.B. Srolzenbach T. Meelis Voor vrijgave J. Langhout

Projectnummer 500-650 Project NNR2 lijn 16 - deel S

Akkoord

HTM sam 23-11-2021

Halte Statenkwartier - aanbrengen

Locatie: halter 0940 en 0943 en 0944

Projectfase: Definitief ontwerp

HTM

HTM Personenvervoer NV

Afdeling Techniek

Postbus 28503

2502 KM Den Haag

Bereikbaar: Centraal Station

Koningin Julianaplein 10

Tekeningnummer

RT031507

Schaal 1:100

Besteknr.

Formaat

A3x3

Eenheid m

Jaar 2021

Afgedrukt: stol2

Afgedrukt: stol2