
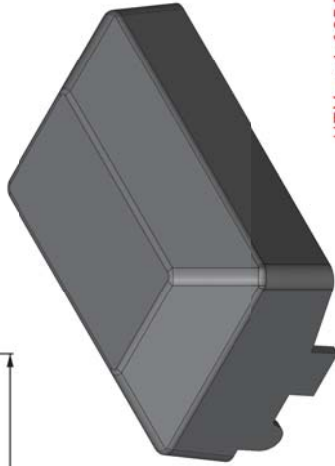
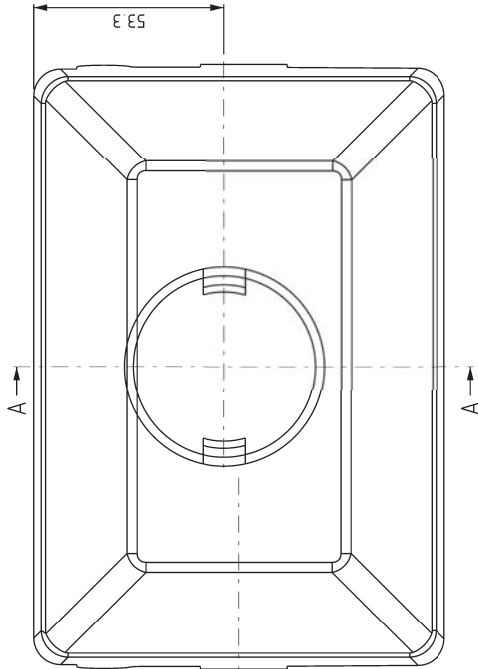
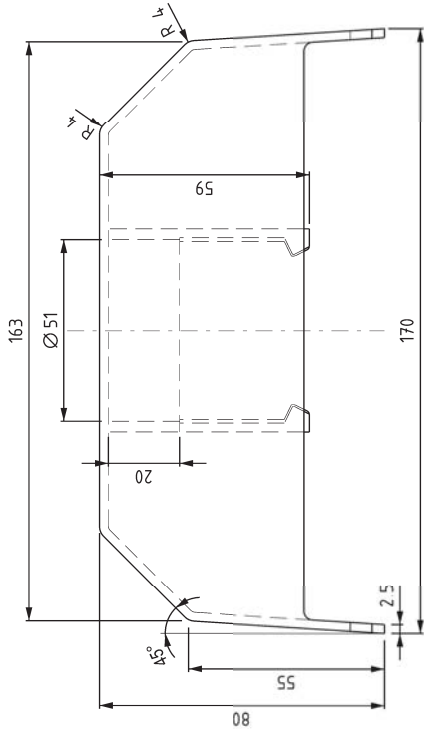


Doorsnede A-A

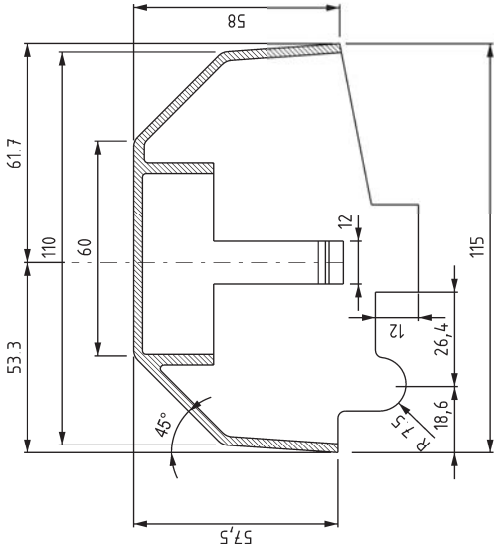

HTM art.023098

1	1	Afdekkap	Polypropyleen	Pax PP	
Stuk- nr	Aan- tal	Benaming	Materiaal en /of haffabriekaat	Normaanduiding of afmeting	Opmerking
01	Datum	25-05-2018	Aanpassing van klemming 90 graden gedraaid		
Getekend J D Hijneman		Gecontroleerd T M J vd Kleij	Voor vrijgave Sam 		
00	Datum	04-10-2016	Eerste uitgave		
Getekend J D Hijneman		Gecontroleerd T M J vd Kleij	Voor vrijgave Sam		
Projectnummer		Project Constructie boek			

Principe tekening
Afdekkapjes SKL-veer voor kraagschroeven
Constructie CS920

HTM Personenvervoer NV Afdeling Techniek Postbus 28503 2502 KM Den Haag Bezoekadres: Centraal Station Koningin Julianaplein 10		Tekeningnummer	RT028060	Formaat	A3
		Schaal	1:1,5	Eenheid	mm
		Besteknr.		Jaar	2016