
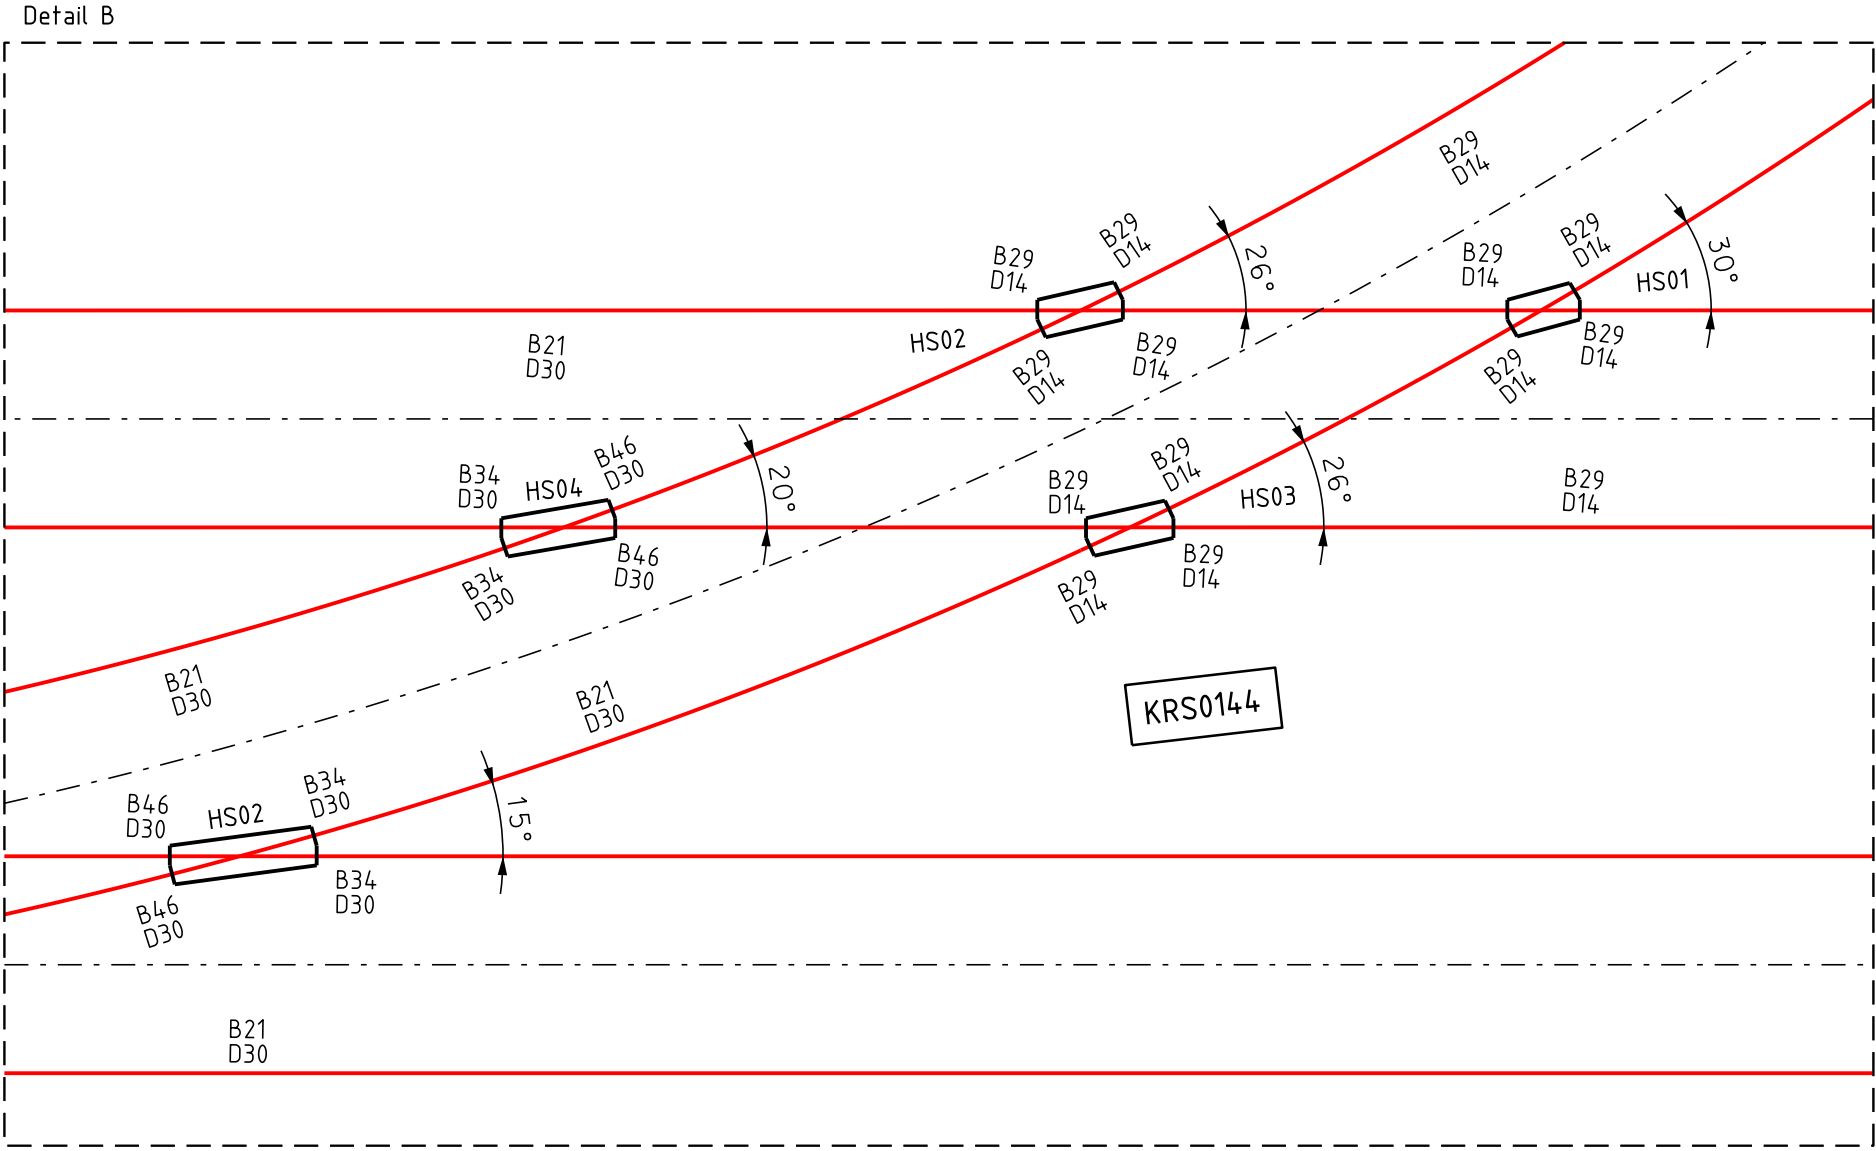
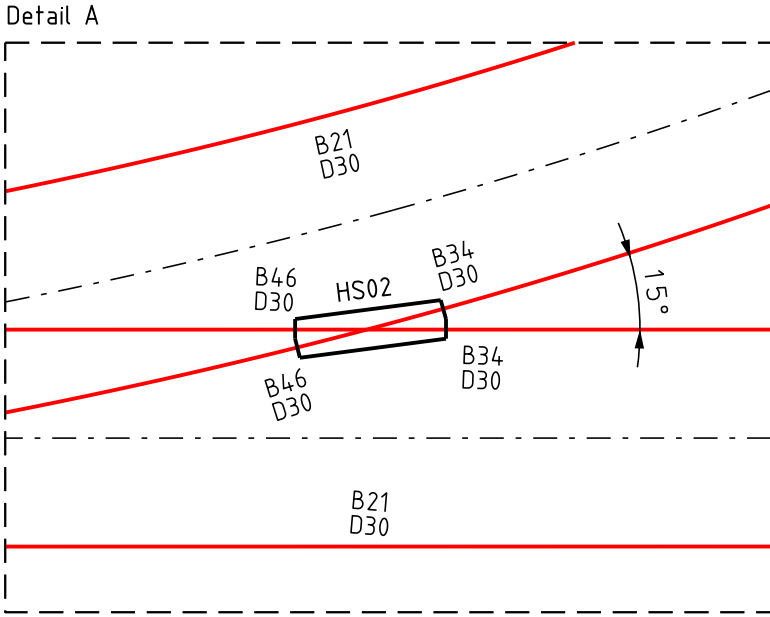


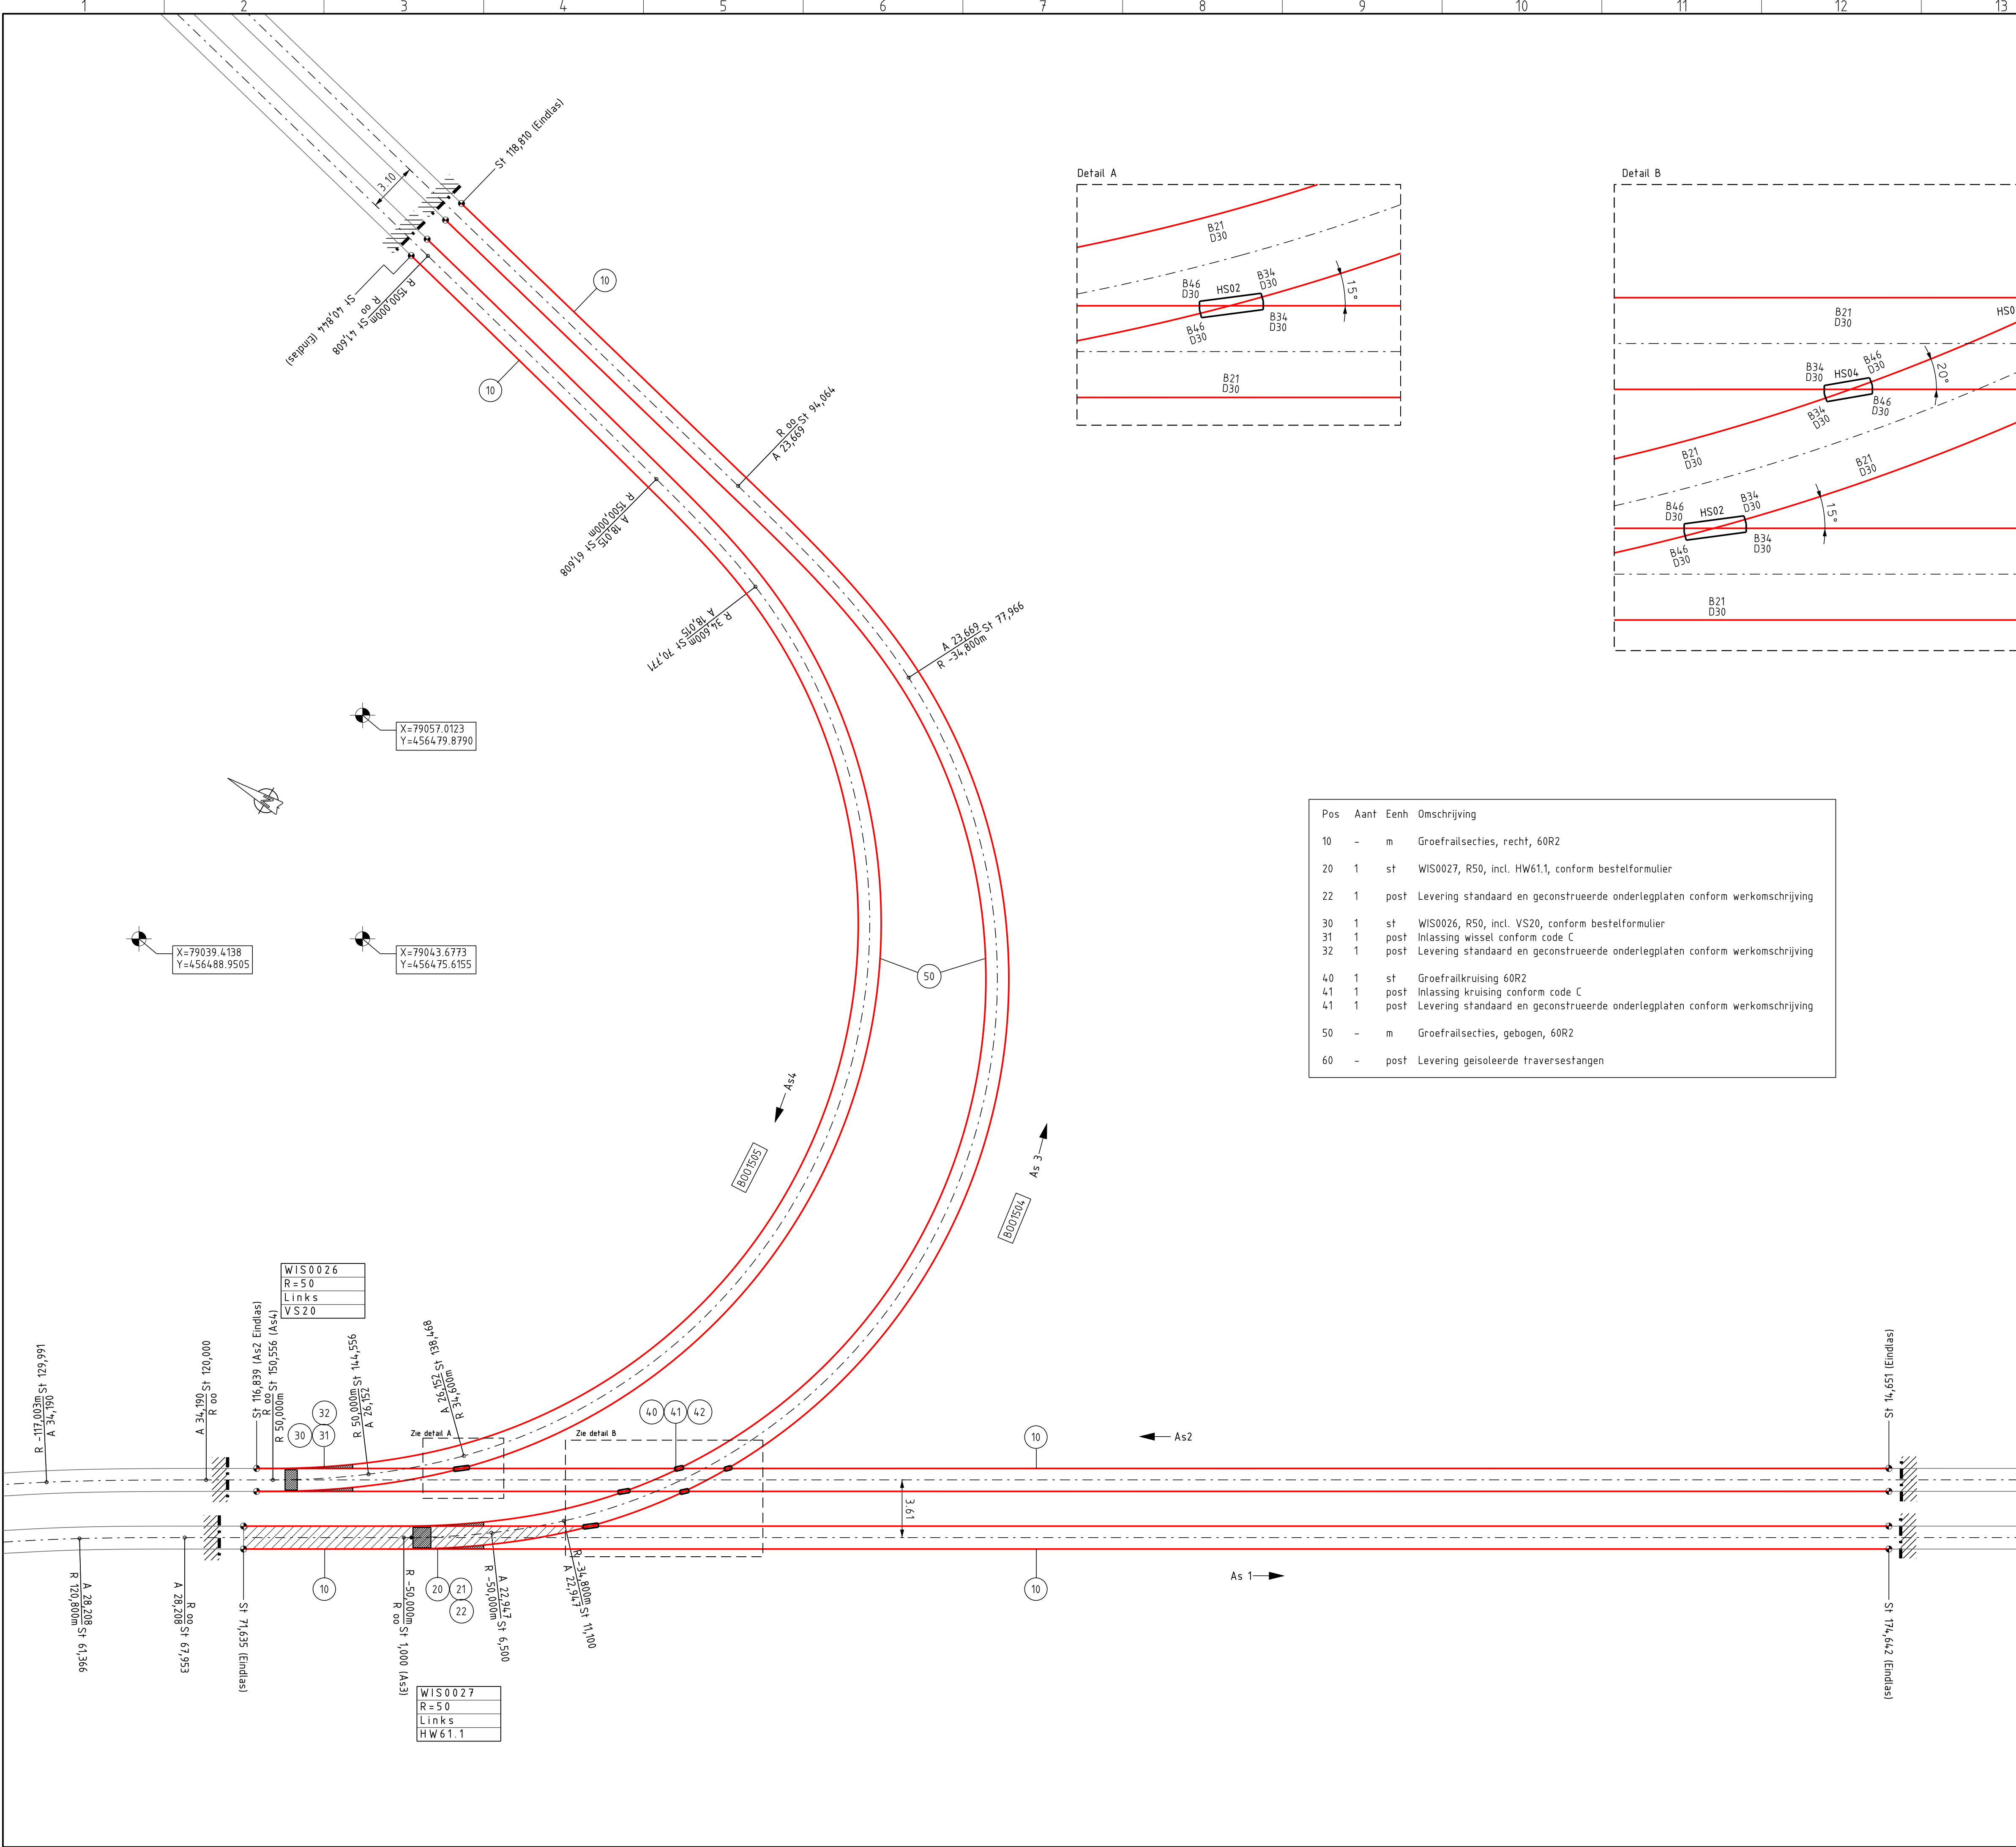

Pos	Aant	Eenh	Omschrijving
10	-	m	Groefrailseities, recht, 60R2
20	1	st	WIS0027, R50, incl. HW61.1, conform bestelformulier
22	1	post	Levering standaard en geconstrueerde onderlegplaten conform werkschrijving
30	1	st	WIS0026, R50, incl. VS20, conform bestelformulier
31	1	post	Inlassing wissel conform code C
32	1	post	Levering standaard en geconstrueerde onderlegplaten conform werkschrijving
40	1	st	Groefrailkruising 60R2
41	1	post	Inlassing kruising conform code C
41	1	post	Levering standaard en geconstrueerde onderlegplaten conform werkschrijving
50	-	m	Groefrailseities, gebogen, 60R2
60	-	post	Levering geïsoleerde traversesestangen

Omschrijving	Doc.nr	Rev
Spoorgeometrie Statenplein	RT031160	00
Horizontaal Ontwerp Statenplein - Eisenhowerlaan	RT031161	00

Algemeen:

- Prijsopgave volgens bijgevoegde prijspecificatie
- Conform "Specificatie constructiewerk sporen" SPC-SP0-23; V23
- Conform "Voorschrift Rail Wiel Geleidelaten tabel" HTM-99-030; V1.1
- Sporen voorbouwen met standaard en geïsoleerde traversesestangen
- WIS0026 leveren met ingebouwde wisselsteller VS20, incl. buitenbak, conform bestelformulier.
- WIS0027 leveren met ingebouwde wisselsteller HW 61.1 incl. buitenbak, conform bestelformulier.

Voorziening wisselverwarming; exclusief levering verwarmingselement:
In alle wissels voorzieningen aanbrengen voor een verwarmingselement.
Aanbrengen RVS-buis t.b.v. verwarmingselement; conform VDV560, hoofdstuk 2.3, afbeelding 3, kamerverwarming.
Aanbrengen 2 railkasten per wissel voor punttong aan binnenzijde spoor voor aanbrengen en aansluiten verwarmingselement.

Onderlegplaten in wissel en kruising:
Wissels en kruisingen leveren met standaard en geconstrueerde kunststof onderlegplaten met bijbehorende bevestigingsmiddelen volgens werkschrijving IP2014-122; "Fabricage van de kunststof onderlegplaten".
De mee te leveren geconstrueerde kunststof onderlegplaten moeten voorzien zijn van een unieke codering en overeenkomen met de codering van de positie van de kunststof onderlaag-platen op de spoorconstructie

Een gedetailleerde tekening van elk tonginrichting aanleveren naast de fabricage-tekening van het wissel met daarop gespecificeerd:

- Minimaal 5 doorsneden, genomen vanaf punt tong tot en met de tong adapter.
- Lijst met materiaal informatie
- Lijst met bevestigingsmateriaal
- Tabel met geometrische afmetingen
- Specificering van toleranties

Legenda

As 1	Asnummer en rijrichting tram
---	Sporen bestaand
---	Niet leveren
---	Sporen nieuw
---	Niet leveren
---	Spoor te leveren
---	Grens levering sporen
---	Geïsoleerd gebied
●	Locatie nieuwe las

Staal kwaliteit:

Wissels/kruisingen R200; inlassing, code C
Recht en bogen 60R2 R200; geen inlassing, code A

Alle maten in meters tenzij anders vermeld
Spoorwijdte: 1435 +/- 0 mm.

Meetniveau:

- 9 mm onder BS bij groefdiepte T < 30 mm
- 14 mm onder BS bij groefdiepte T ≥ 30 mm

00	Datum 22-4-2021	Eerste uitgave
Getekend	J. Hardjopawiro	Gecontroleerd
Projectnummer	500-050	Project Lijn16 NRR fase 2
Omschrijving	Sporen: Def. Maatvoering tbv fabricage Statenplein - Eisenhowerlaan Definitief ontwerp	
HTM	HTM Personenvervoer NV Afdeling Techniek Postbus 28503 2502 KM Den Haag Bezoekadres: Centraal Station Koningin Julianaplein 10	Tekeningnummer RT031173 Formaat A1 Schaal 1:200 / 1:50 Eenheid mm Besteknr. Jaar 2021

Afgedrukt hard Afgedrukt datum 23-APR-2021