


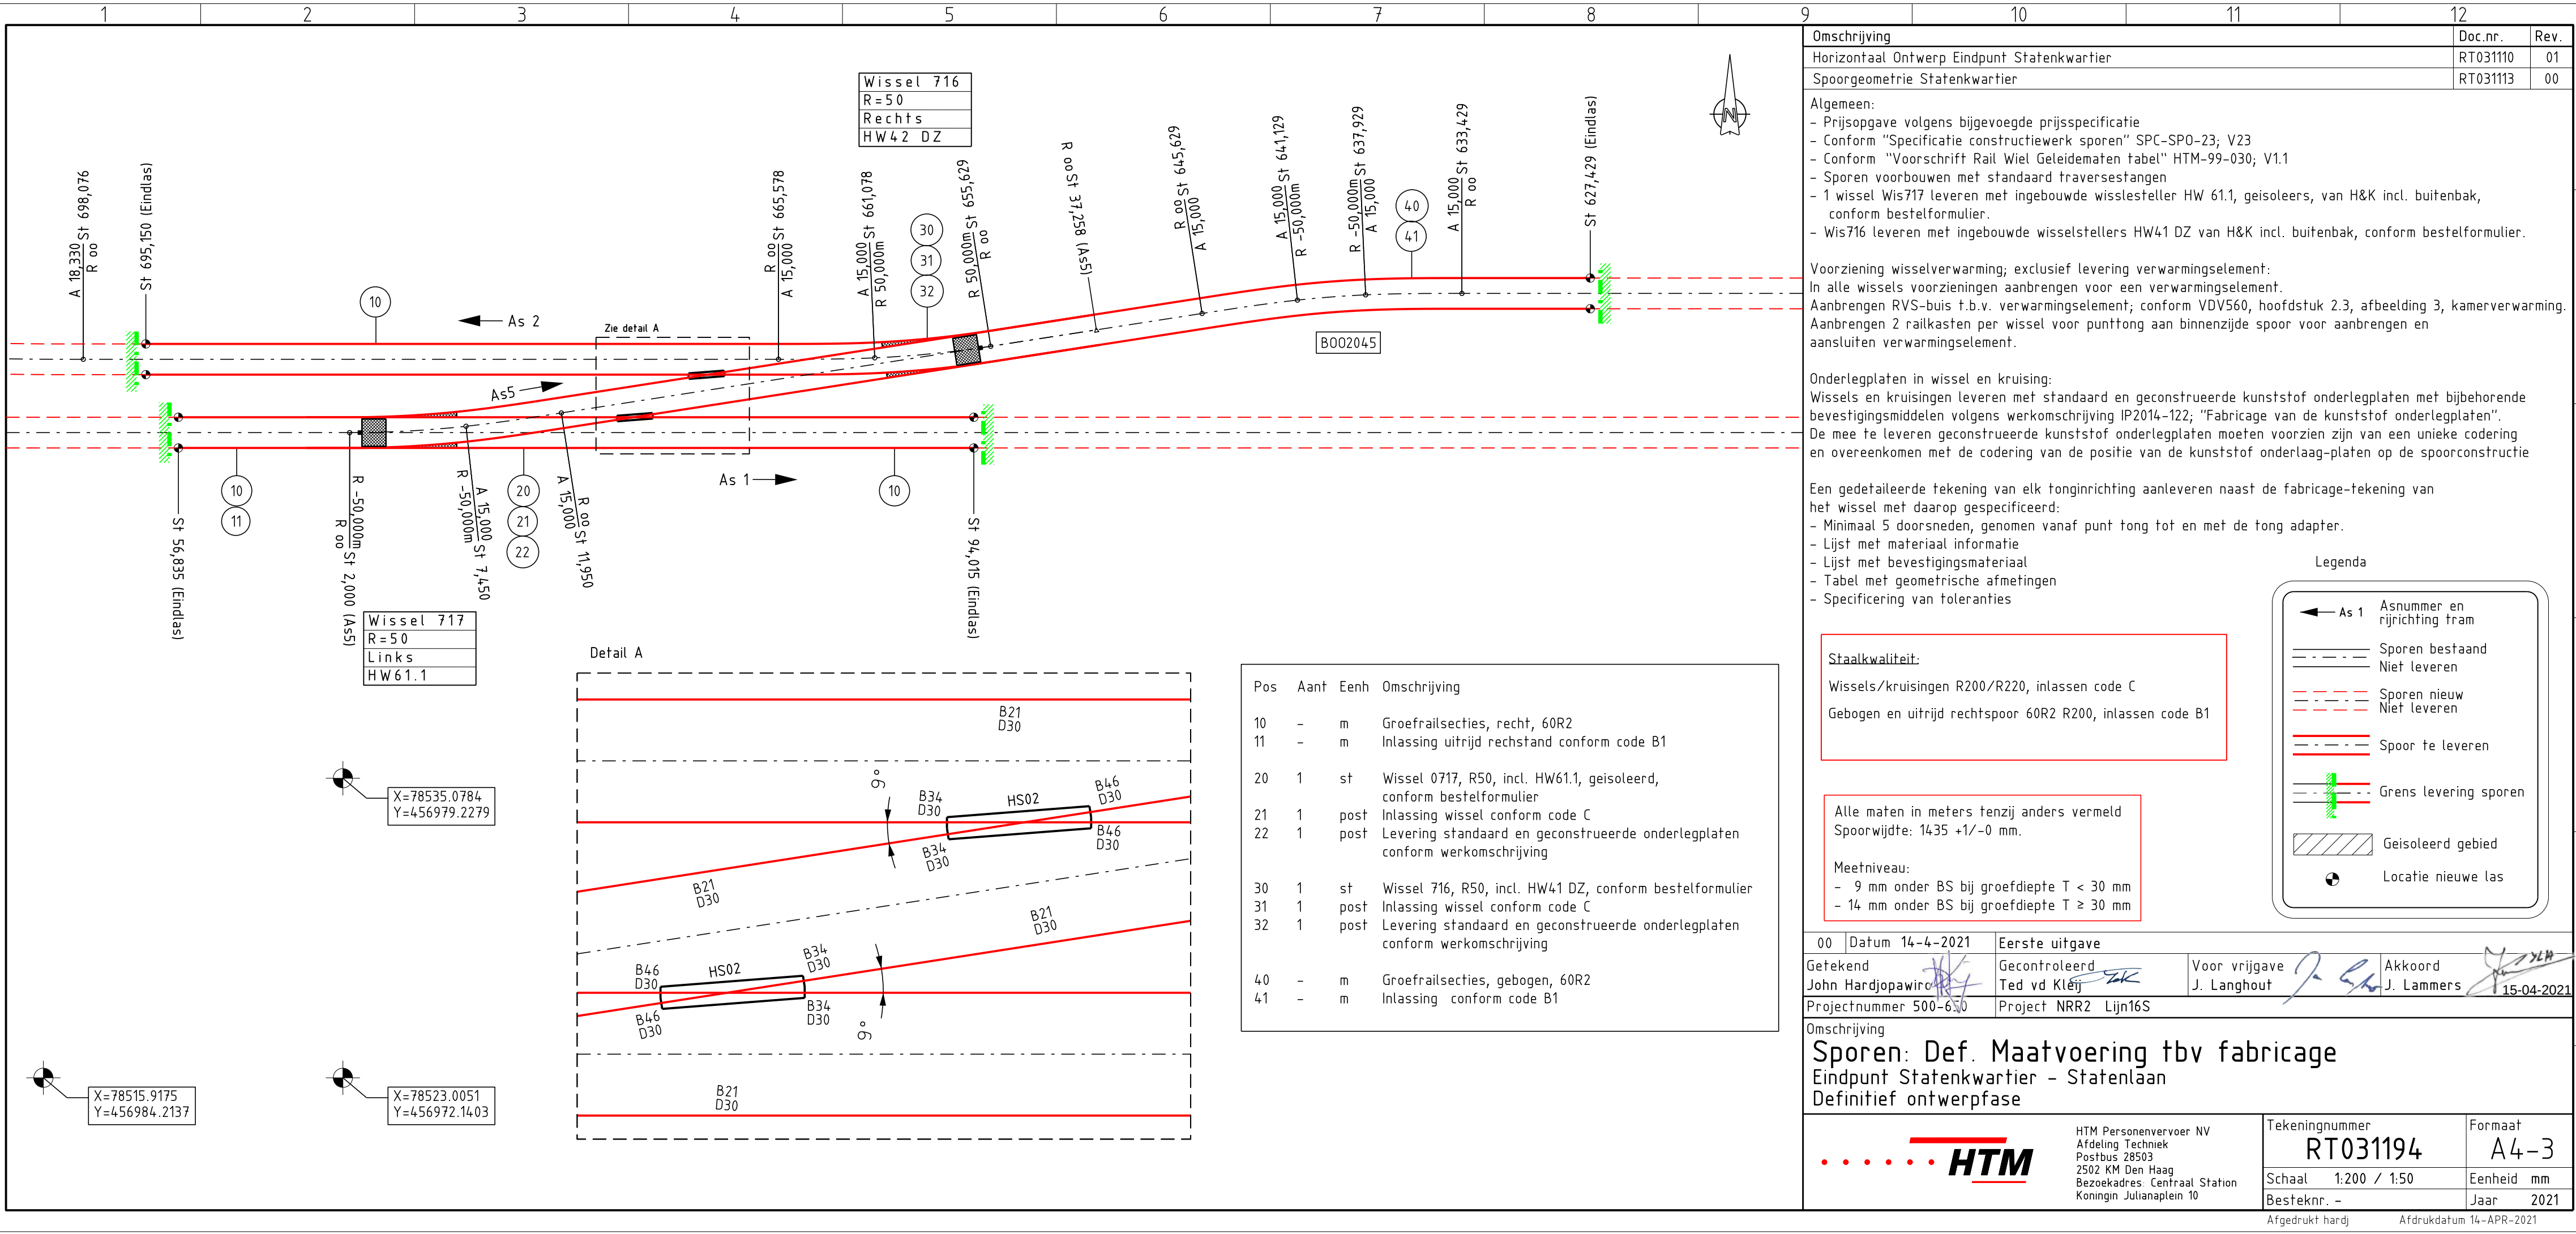

Omschrijving		Doc.nr.	Rev.
Horizontaal Ontwerp Eindpunt Statenkwartier		RT031110	01
Spoorgeometrie Statenkwartier		RT031113	00

Algemeen:

- Prijsopgave volgens bijgevoegde prijspecificatie
- Conform "Specificatie constructiewerk sporen" SPC-SP0-23; V23
- Conform "Voorschrift Rail Wiel Geleidematen tabel" HTM-99-030; V1.1
- Sporen voorbouwen met standaard traversestangen
- 1 wissel Wis717 leveren met ingebouwde wisselsteller HW 61.1, geisoleers, van H&K incl. buitenbak, conform bestelformulier.
- Wis716 leveren met ingebouwde wisselstellers HW41 DZ van H&K incl. buitenbak, conform bestelformulier.

Voorziening wisselverwarming; exclusief levering verwarmingselement:
In alle wissels voorzieningen aanbrengen voor een verwarmingselement.
Aanbrengen RVS-buis t.b.v. verwarmingselement; conform VDV560, hoofdstuk 2.3, afbeelding 3, kamerverwarming.
Aanbrengen 2 railkasten per wissel voor punttong aan binnenzijde spoor voor aanbrengen en aansluiten verwarmingselement.

Onderlegplaten in wissel en kruising:
Wissels en kruisingen leveren met standaard en geconstrueerde kunststof onderlegplaten met bijbehorende bevestigingsmiddelen volgens werkomschrijving IP2014-122; "Fabricage van de kunststof onderlegplaten".
De mee te leveren geconstrueerde kunststof onderlegplaten moeten voorzien zijn van een unieke codering en overeenkomen met de codering van de positie van de kunststof onderlaag-platen op de spoorconstructie

Een gedetailleerde tekening van elk tonginrichting aanleveren naast de fabricage-tekening van het wissel met daarop gespecificeerd:

- Minimaal 5 doorsneden, genomen vanaf punt tong tot en met de tong adapter.
- Lijst met materiaal informatie
- Lijst met bevestigingsmateriaal
- Tabel met geometrische afmetingen
- Specificering van toleranties

Staalkwaliteit:

Wissels/kruisingen R200/R220, inlassen code C

Gebogen en uitrijd rechtspoor 60R2 R200, inlassen code B1

Alle maten in meters tenzij anders vermeld

Spoorwijdte: 1435 +/-0 mm.

Meetniveau:

- 9 mm onder BS bij groefdiepte T < 30 mm
- 14 mm onder BS bij groefdiepte T ≥ 30 mm

Legenda

← As 1
