


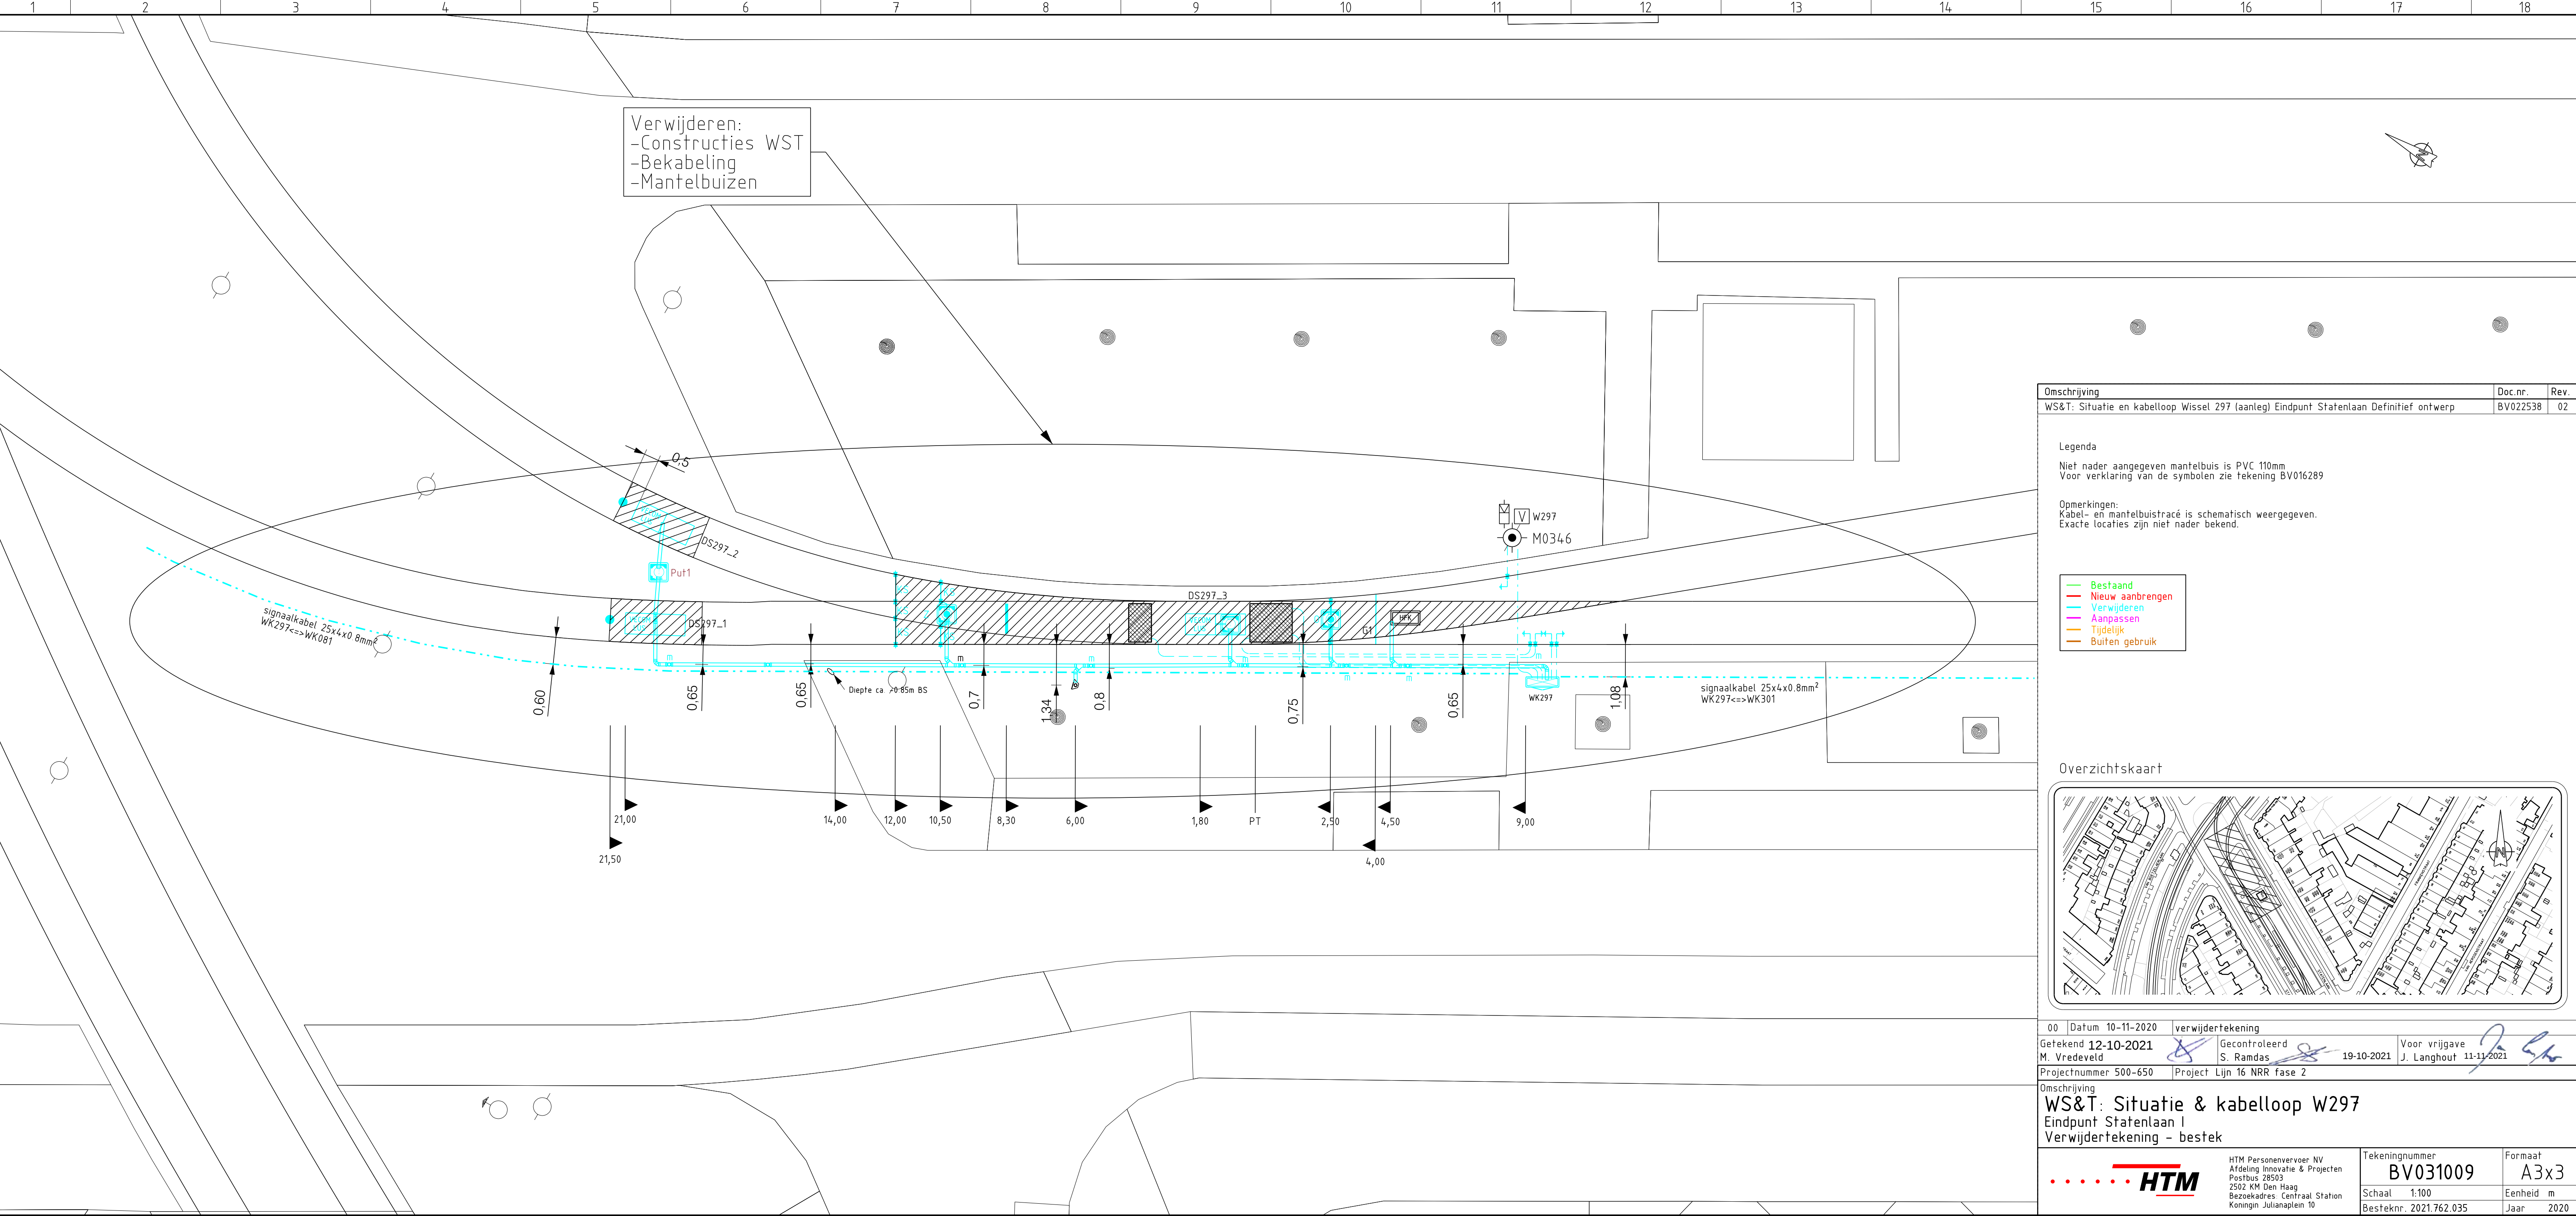

| Omschrijving                                                                           | Doc.nr.  | Rev. |
|----------------------------------------------------------------------------------------|----------|------|
| WS&T: Situatie en kabelloop Wissel 297 (aanleg) Eindpunt Statenlaan Definitief ontwerp | BV022538 | 02   |

Legenda


Niet nader aangegeven mantelbuis is PVC 110mm  
Voor verklaring van de symbolen zie tekening BV016289

Opmerkingen:

Kabel- en mantelbuistracé is schematisch weergegeven.  
Exacte locaties zijn niet nader bekend.

- Bestaand
- Nieuw aanbrengen
- Verwijderen
- Aanpassen
- Tijdelijk
- Buiten gebruik

Overzichtskaat

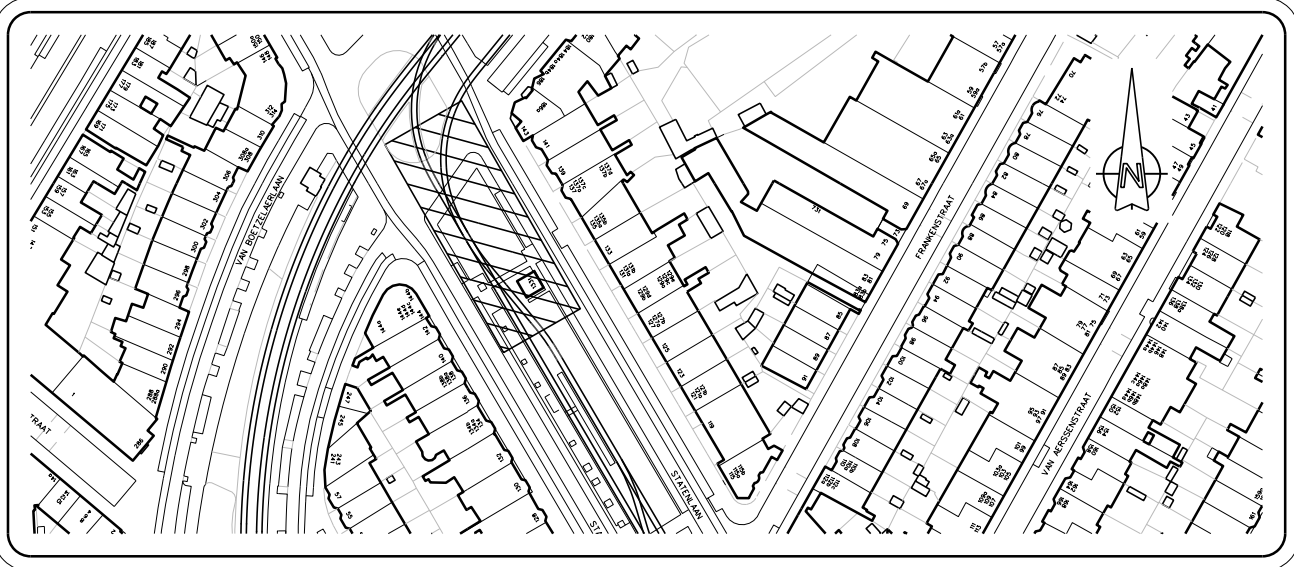

|                                     |                                       |                                         |
|-------------------------------------|---------------------------------------|-----------------------------------------|
| 00                                  | Datum 10-11-2020                      | verwijdertekening                       |
| Getekend 12-10-2021<br>M. Vredeveld | Gecontroleerd 19-10-2021<br>S. Ramdas | Voor vrijgave 11-11-2021<br>J. Langhout |
| Projectnummer 500-650               | Project Lijn 16 NRR fase 2            |                                         |

Omschrijving

**WS&T: Situatie & kabelloop W297**  
Eindpunt Statenlaan I  
Verwijdertekening - bestek

|  |   |                                   |                        |
|--|---|-----------------------------------|------------------------|
|  | HTM Personenvervoer NV<br>Afdeling Innovatie & Projecten<br>Postbus 28503<br>2502 KM Den Haag<br>Bezoekadres: Centraal Station<br>Koningin Julianaplein 10 | Tekeningnummer<br><b>BV031009</b> | Formaat<br><b>A3x3</b> |
|  |   | Schaal 1:100                      | Eenheid m              |
|  | Besteknr. 2021.762.035   | Jaar 2020                         |                        |