


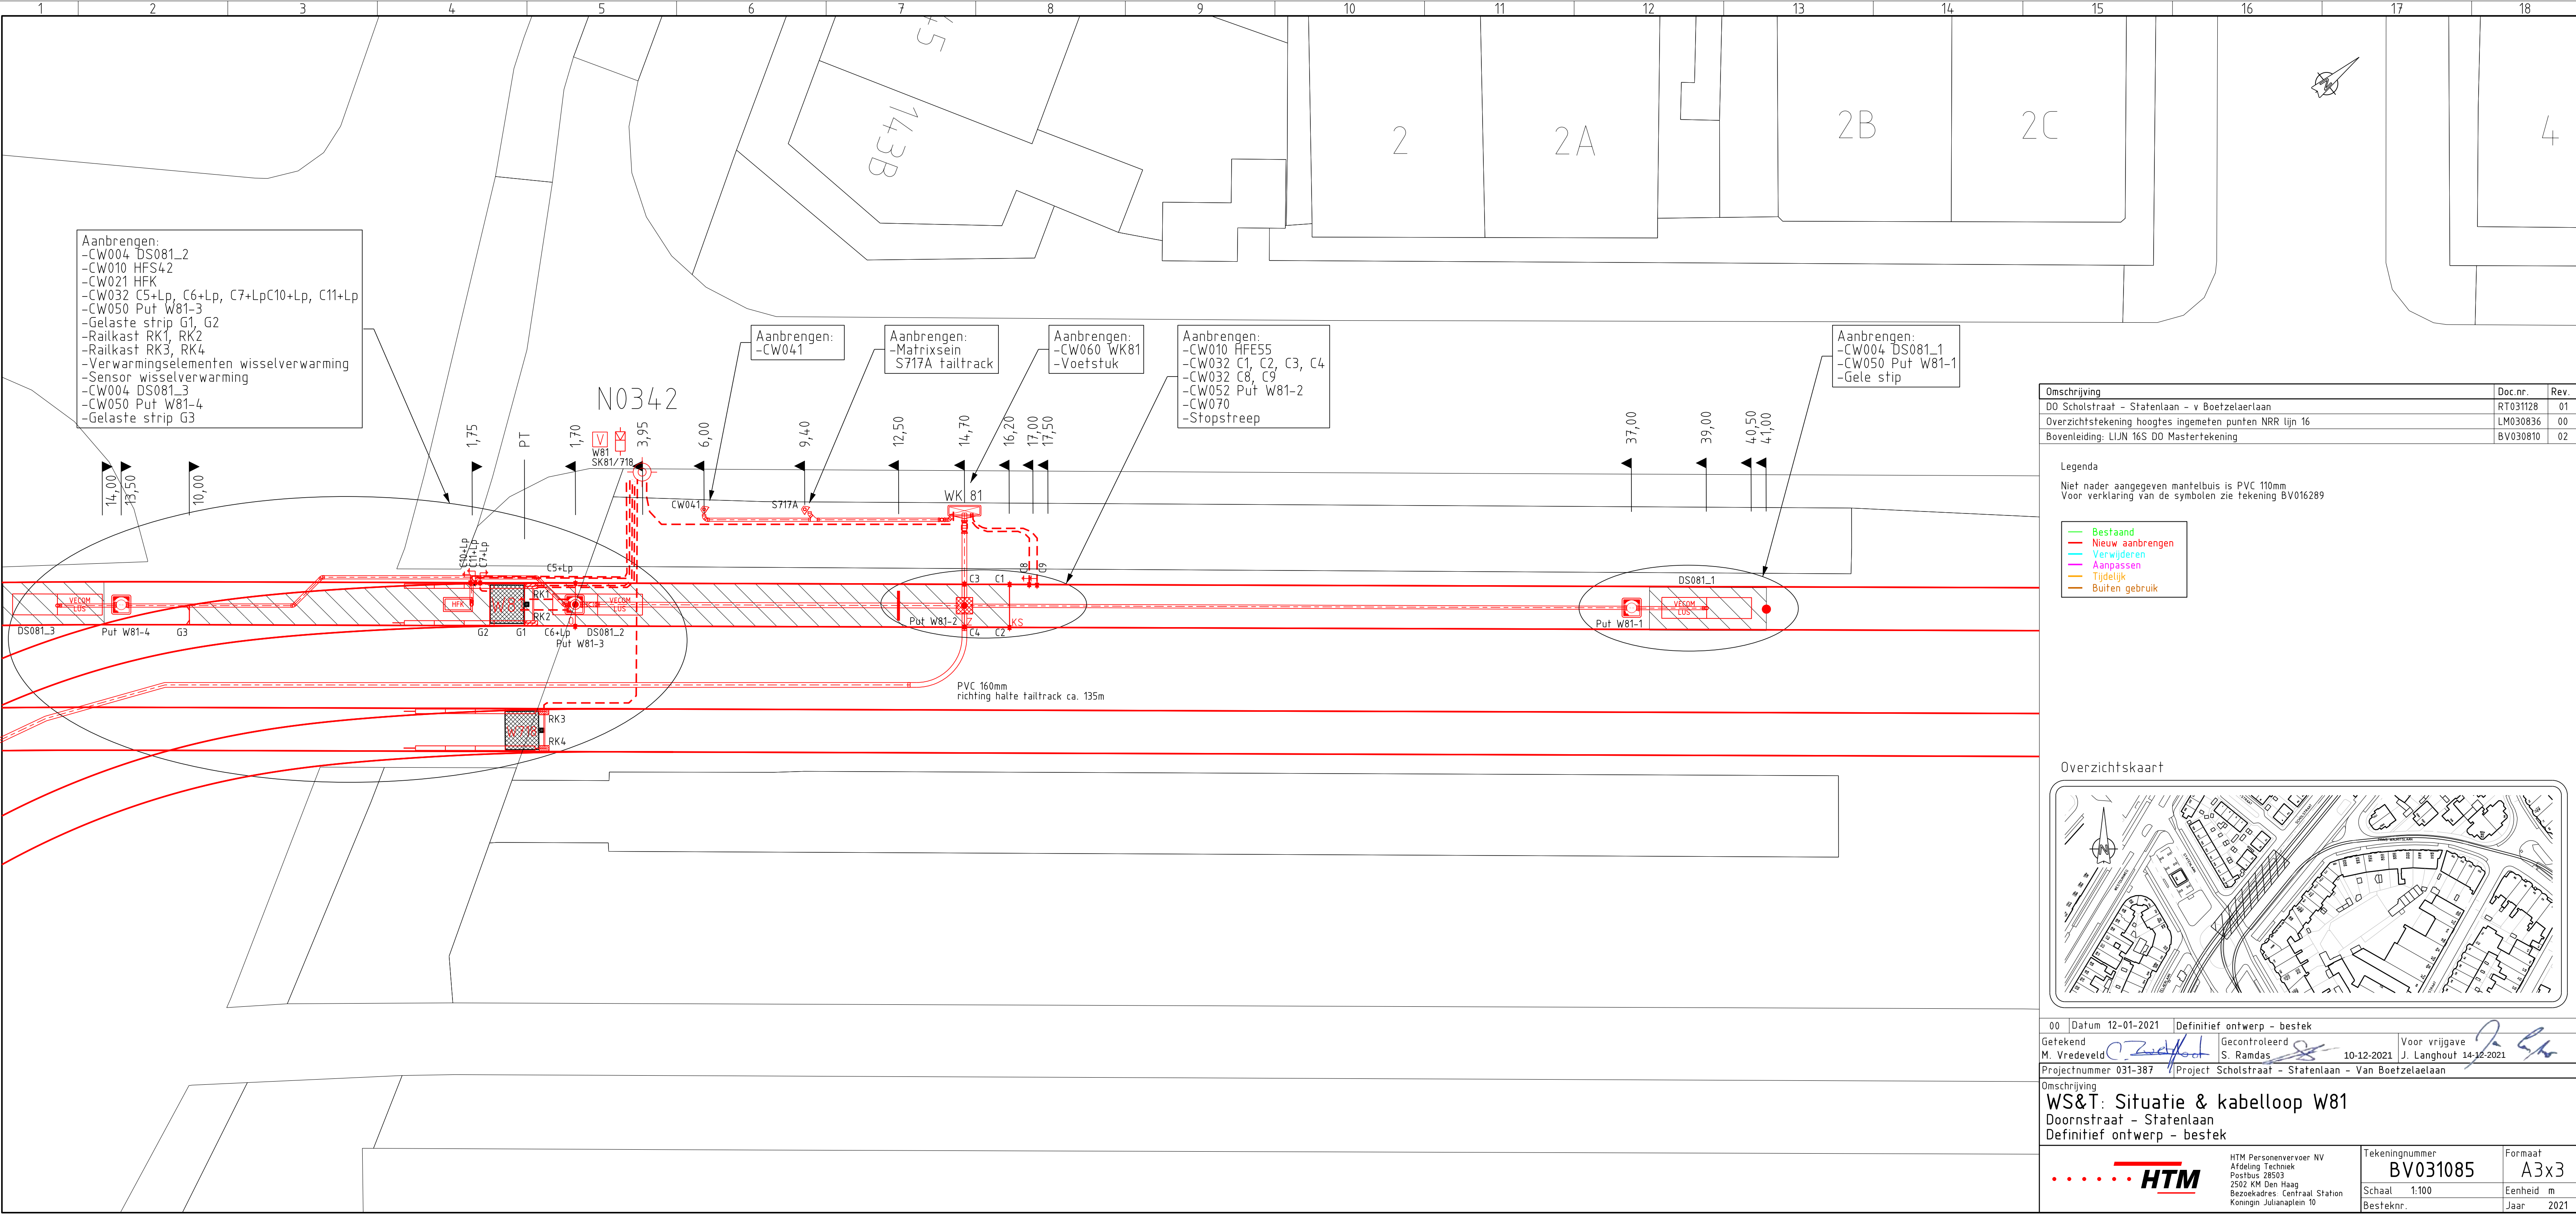

- Aanbrengen:
- CW004 DS081_2
 - CW010 HFS42
 - CW021 HFK
 - CW032 C5+Lp, C6+Lp, C7+LpC10+Lp, C11+Lp
 - CW050 Put W81-3
 - Gelaste strip G1, G2
 - Railkast RK1, RK2
 - Railkast RK3, RK4
 - Verwarmingselementen wisselverwarming
 - Sensor wisselverwarming
 - CW004 DS081_3
 - CW050 Put W81-4
 - Gelaste strip G3

Aanbrengen:
-CW041

Aanbrengen:
-Matrixsein
S717A tailtrack

Aanbrengen:
-CW060 WK81
-Voetstuk

Aanbrengen:
-CW010 HFE55
-CW032 C1, C2, C3, C4
-CW032 C8, C9
-CW052 Put W81-2
-CW070
-Stopstreep

Aanbrengen:
-CW004 DS081_1
-CW050 Put W81-1
-Gele stip

Omschrijving	Doc.nr.	Rev.
DO Scholstraat - Statenlaan - v Boetzelaerlaan	RT031128	01
Overzichtstekening hoogtes ingemeten punten NRR lijn 16	LM030836	00
Bovenleiding: LIJN 16S DO Mastertekening	BV030810	02

Legenda

Niet nader aangegeven mantelbuis is PVC 110mm
Voor verklaring van de symbolen zie tekening BV016289

- Bestaand
- Nieuw aanbrengen
- Verwijderen
- Aanpassen
- Tijdelijk
- Buiten gebruik

Overzichtskaat



00	Datum 12-01-2021	Definitief ontwerp - bestek	
Getekend	M. Vredeveld	Gecontroleerd	S. Ramdas
Projectnummer	031-387	Project	Scholstraat - Statenlaan - Van Boetzelaerlaan
Omschrijving	WS&T: Situatie & kabelloop W81 Doornstraat - Statenlaan Definitief ontwerp - bestek		
	HTM Personenvervoer NV Afdeling Techniek Postbus 28503 2502 KM Den Haag Bezoekadres: Centraal Station Koningin Julianaplein 10	Tekeningnummer	BV031085
		Schaal	1:100
		Besteknr.	Jaar 2021
		Formaat	A3x3
		Eenheid	m