


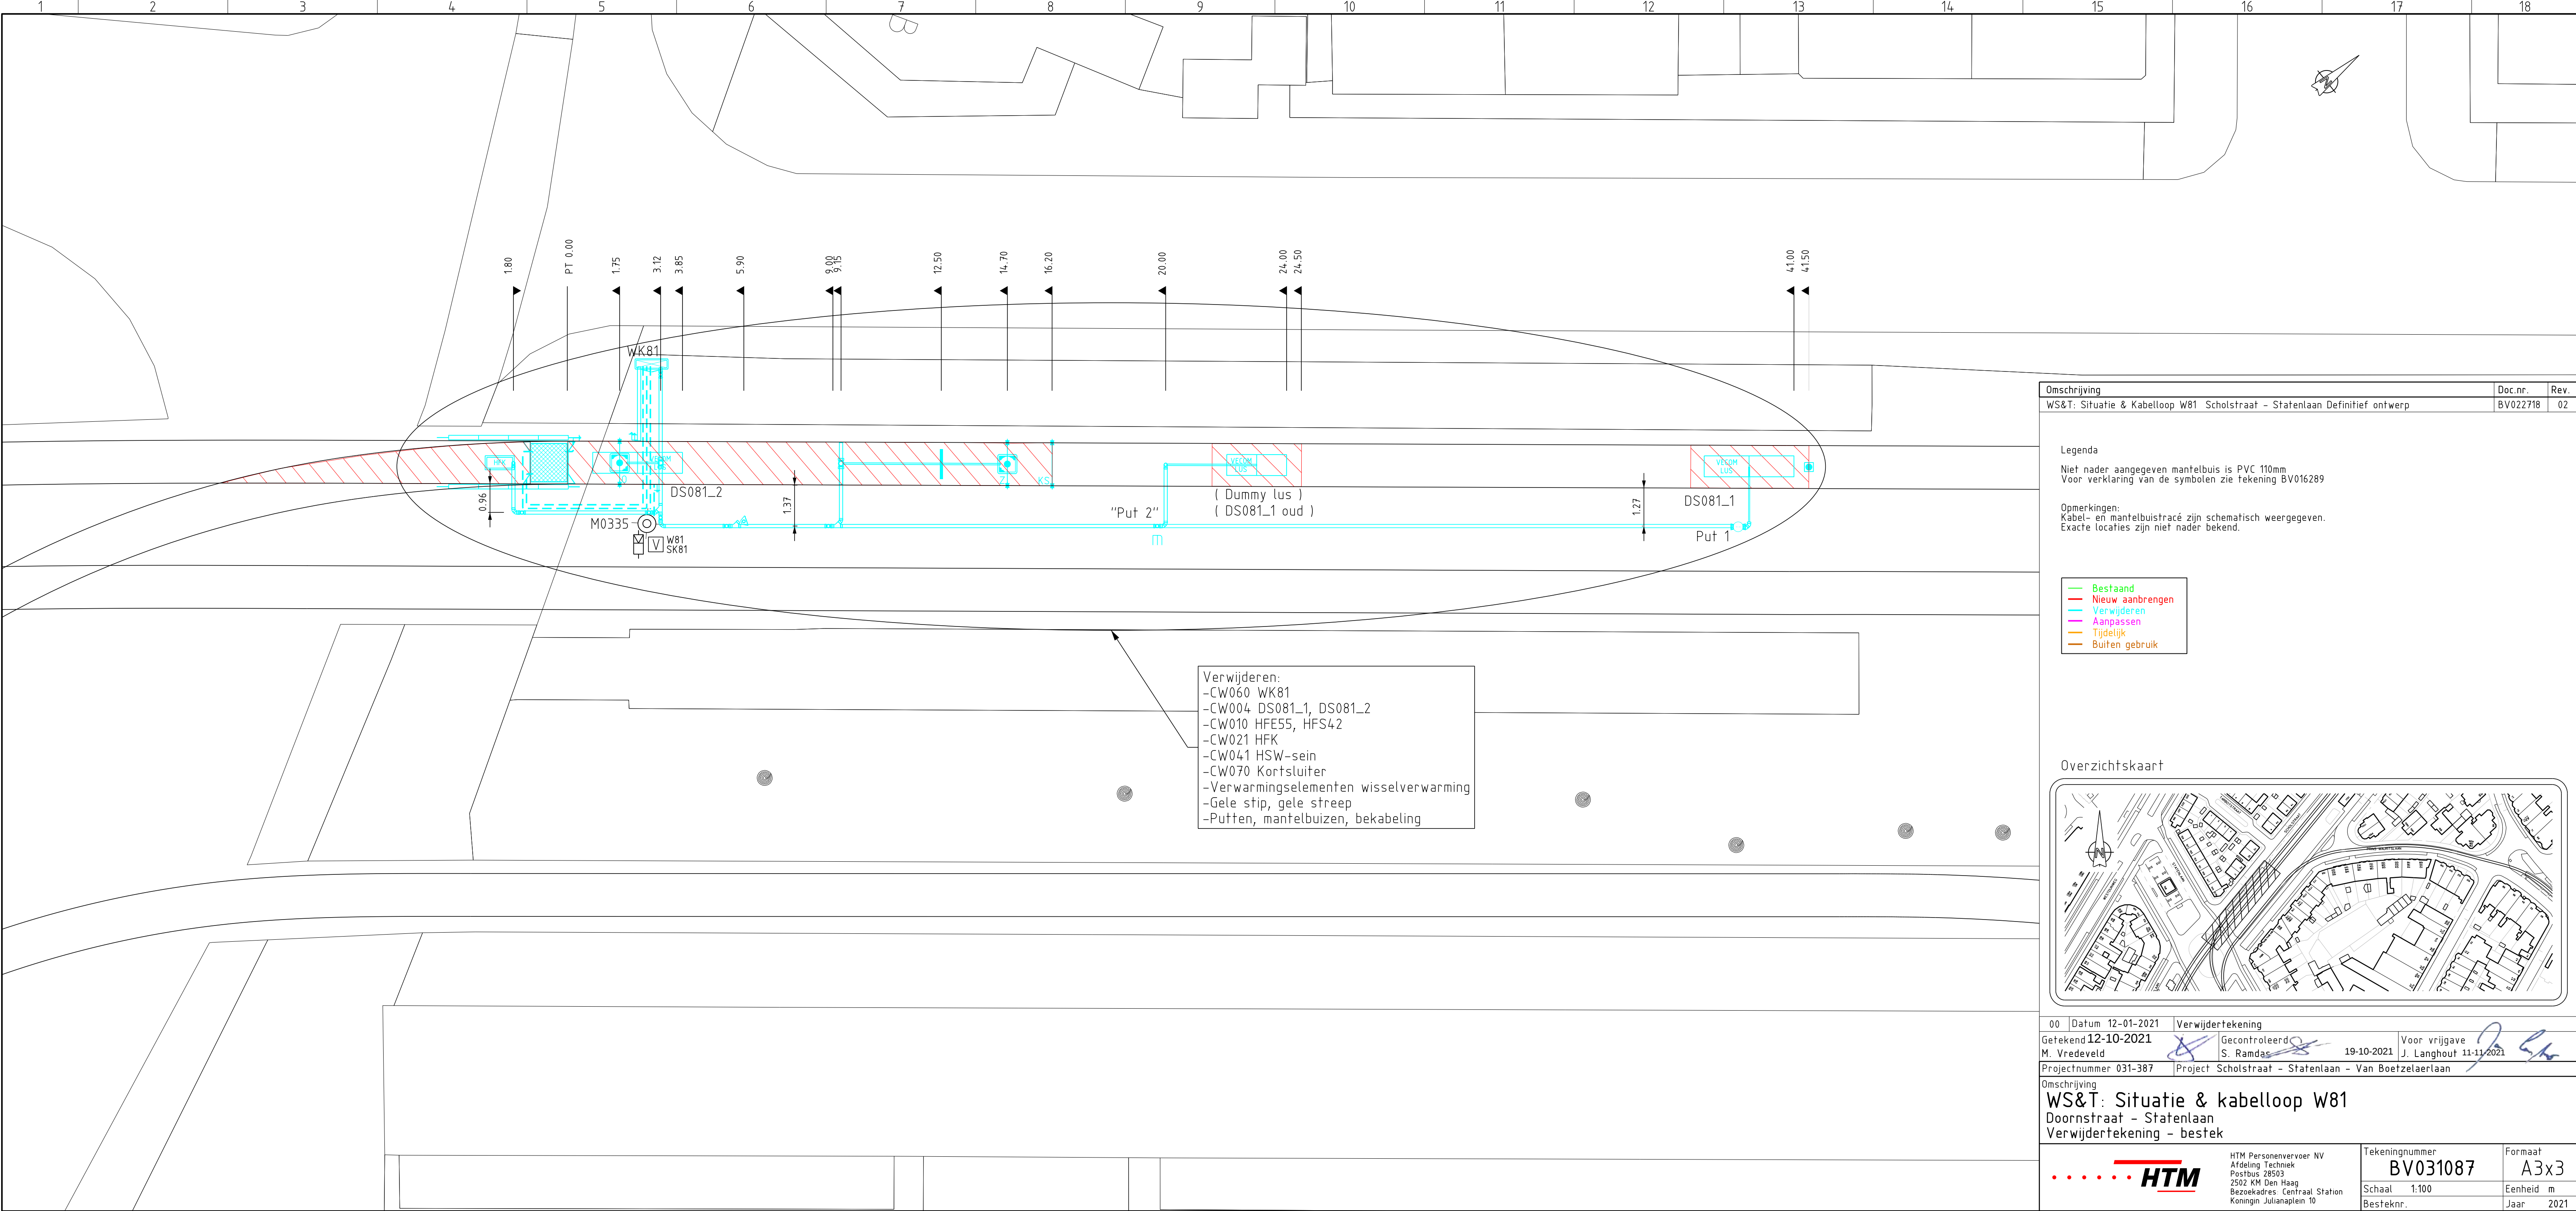

Omschrijving	Doc.nr.	Rev.
WS&T: Situatie & Kabelloop W81 Scholstraat - Statenlaan Definitief ontwerp	BV022718	02


Legenda

Niet nader aangegeven mantelbuis is PVC 110mm
Voor verklaring van de symbolen zie tekening BV016289

Opmerkingen:
Kabel- en mantelbuistracé zijn schematisch weergegeven.
Exacte locaties zijn niet nader bekend.

- Bestaand
- Nieuw aanbrengen
- Verwijderen
- Aanpassen
- Tijdelijk
- Buiten gebruik

Overzichtskaart

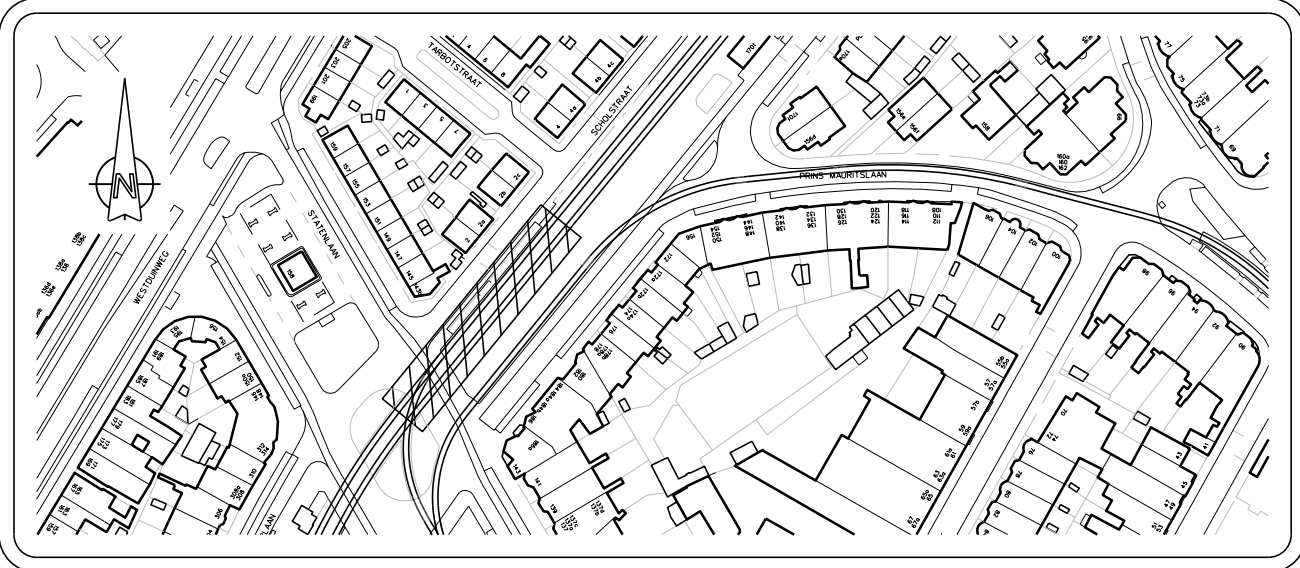

00	Datum 12-01-2021	Verwijdertekening
Getekend 12-10-2021	Gecontroleerd	Voor vrijgave
M. Vredeveld	S. Ramdas	J. Langhout
Projectnummer 031-387	Project Scholstraat - Statenlaan - Van Boetzelaarlaan	
Omschrijving		
WS&T: Situatie & kabelloop W81		
Doornstraat - Statenlaan		
Verwijdertekening - bestek		
HTM		Tekeningnummer
HTM Personenvervoer NV Afdeling Techniek Postbus 28503 2502 KM Den Haag Bezoekadres: Centraal Station Koningin Julianaplein 10		BV031087
Schaal 1:100		Formaat A3x3
Besteknr.		Eenheid m
Jaar 2021		