



Boring: 16S01

X: 79122,58
Y: 456587,67
Datum: 18-10-2021
Boormeester: Edward Dierick

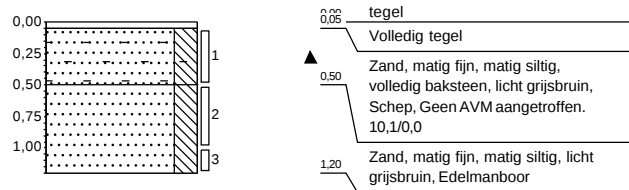


Boring: 16S02

X: 79101,16
Y: 456543,43
Datum: 18-10-2021
Boormeester: Luc Ernest

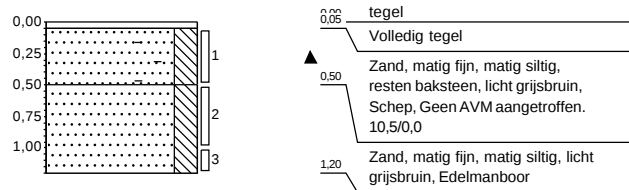


Boring: 16S03

X: 79079,61
Y: 456499,60
Datum: 18-10-2021
Boormeester: Luc Ernest

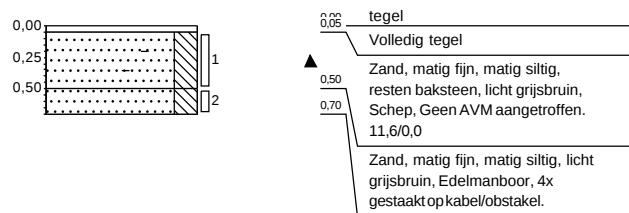


Boring: 16S09

X: 79063,75
Y: 456429,88
Datum: 18-10-2021
Boormeester: Luc Ernest

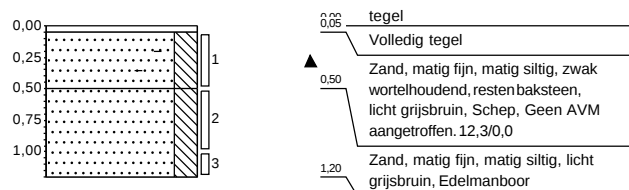


Boring: 16S20

X: 79035,22
Y: 456464,40
Datum: 18-10-2021
Boormeester: Luc Ernest

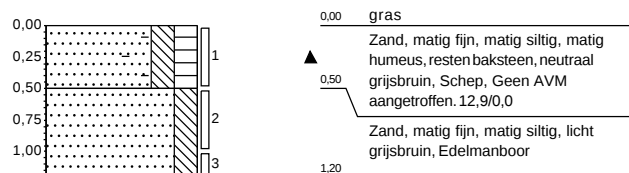


Boring: 16S21

X: 78977,22
Y: 456464,75
Datum: 18-10-2021
Boormeester: Luc Ernest

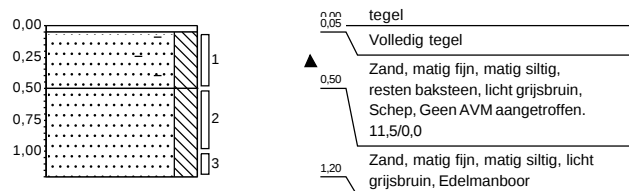


Boring: 16S24

X: 78995,97
Y: 456483,76
Datum: 18-10-2021
Boormeester: Luc Ernest

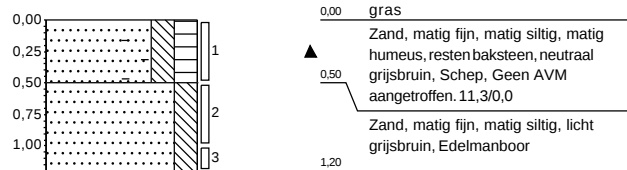


Boring: 16S25

X: 79002,17
Y: 456504,81
Datum: 18-10-2021
Boormeester: Luc Ernest

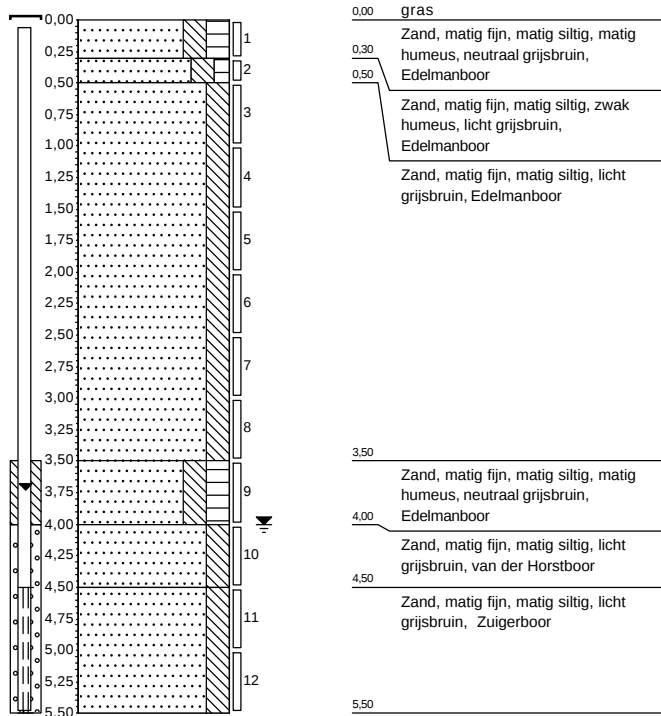


Boring: 16S30

X: 79023,85
Y: 456515,46
Datum: 18-10-2021
Boormeester: Luc Ernest

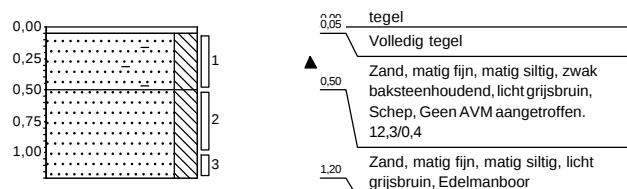


Boring: 16S32

X: 78979,87
Y: 456530,90
Datum: 18-10-2021
Boormeester: Luc Ernest

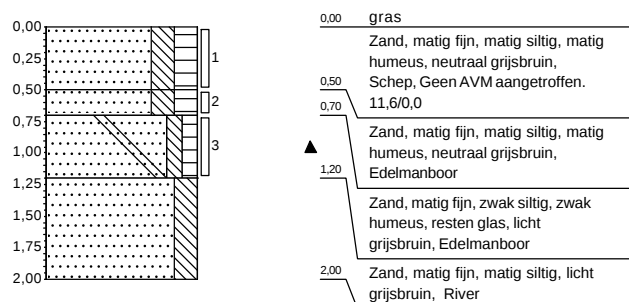


Boring: 16S35

X: 78968,56
Y: 456559,26
Datum: 18-10-2021
Boormeester: Luc Ernest

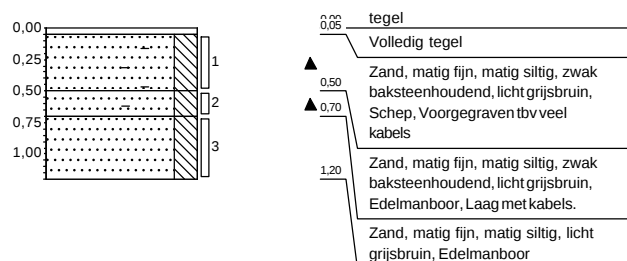


Boring: 16S36

X: 78948,35
Y: 456557,17
Datum: 18-10-2021
Boormeester: Luc Ernest

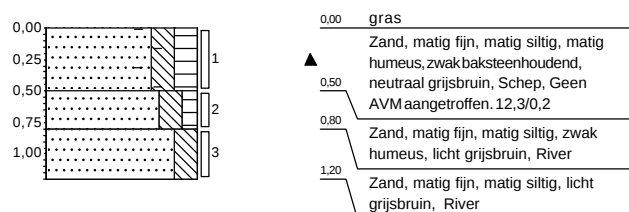


Boring: 16S39

X: 78892,60
Y: 456568,25
Datum: 19-10-2021
Boormeester: Luc Ernest

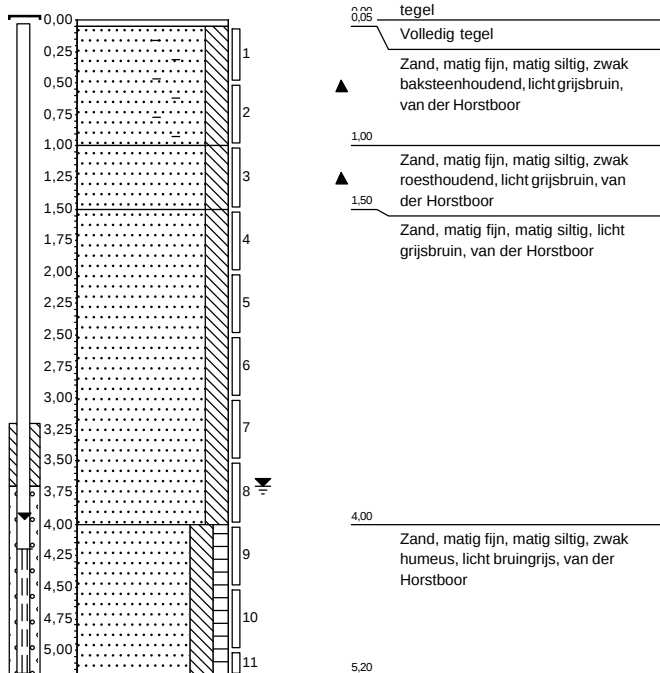


Boring: 16S40

X: 78904,76
Y: 456576,50
Datum: 19-10-2021
Boormeester: Luc Ernest

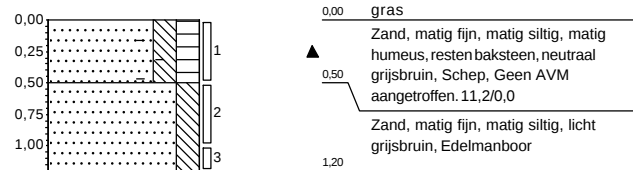


Boring: 16S41

X: 78928,30
Y: 456595,53
Datum: 19-10-2021
Boormeester: Luc Ernest

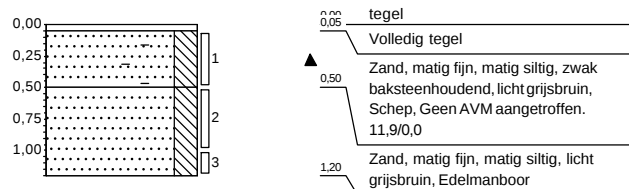


Boring: 16S44

X: 78873,44
Y: 456618,56
Datum: 19-10-2021
Boormeester: Luc Ernest

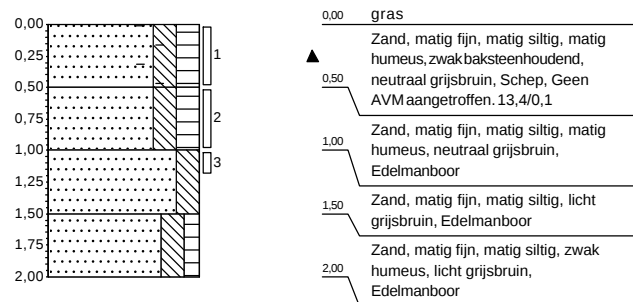


Boring: 16S46

X: 78893,37
Y: 456623,79
Datum: 19-10-2021
Boormeester: Luc Ernest

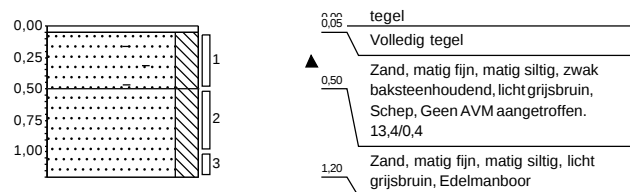


Boring: 16S47

X: 78847,29
Y: 456605,24
Datum: 19-10-2021
Boormeester: Luc Ernest

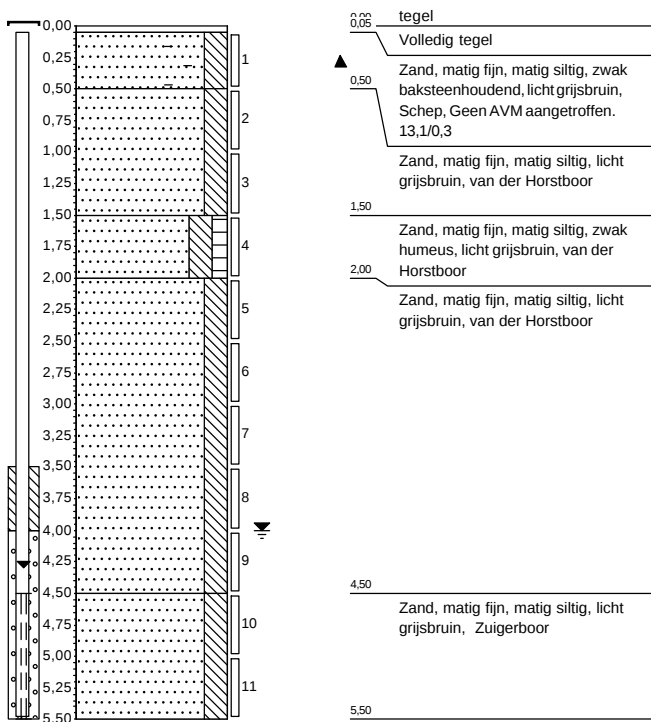


Boring: 16S63

X: 78854,64
Y: 456682,80
Datum: 19-10-2021
Boormeester: Luc Ernest

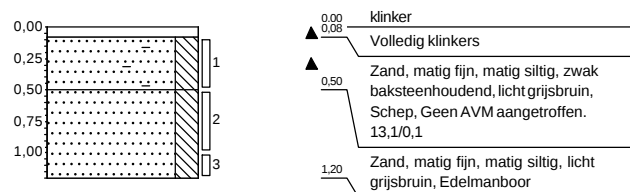


Boring: 16S65

X: 78797,58
Y: 456646,19
Datum: 20-10-2021
Boormeester: Luc Ernest

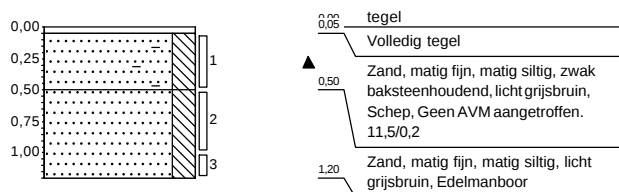


Boring: 16S67

X: 78815,84
Y: 456663,08
Datum: 20-10-2021
Boormeester: Luc Ernest

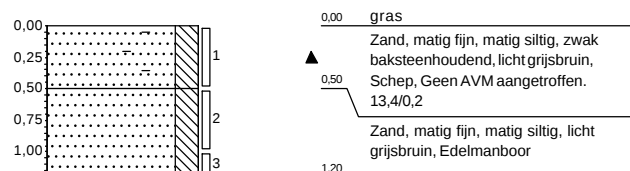


Boring: 16S69

X: 78814,04
Y: 456684,93
Datum: 20-10-2021
Boormeester: Luc Ernest

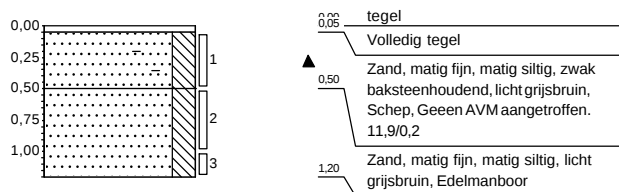


Boring: 16S70

X: 78768,76
Y: 456669,76
Datum: 20-10-2021
Boormeester: Luc Ernest

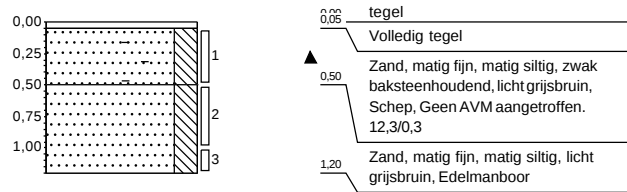


Boring: 16S72

X: 78781,17
Y: 456693,81
Datum: 20-10-2021
Boormeester: Luc Ernest

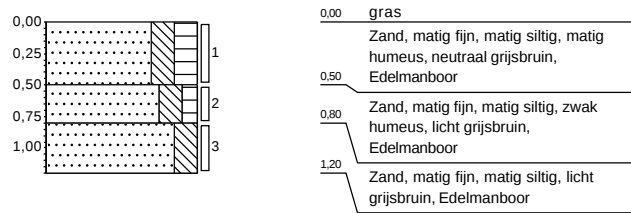


Boring: 16S76

X: 78765,80
Y: 456724,31
Datum: 20-10-2021
Boormeester: Luc Ernest

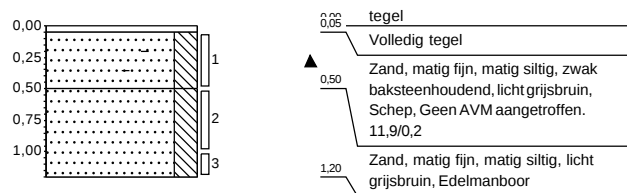


Boring: 16S80

X: 78740,66
Y: 456724,20
Datum: 20-10-2021
Boormeester: Luc Ernest

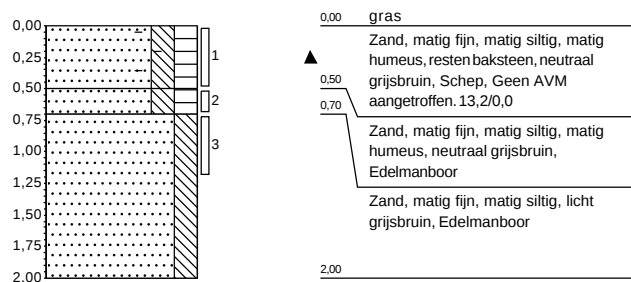


Boring: 16S82

X: 78706,15
Y: 456720,88
Datum: 20-10-2021
Boormeester: Luc Ernest

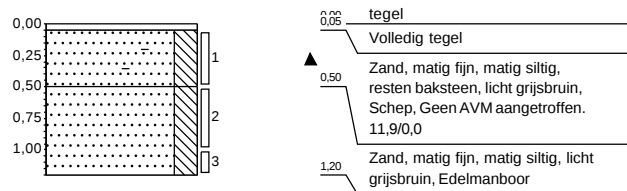


Boring: 16S84

X: 78675,32
Y: 456722,23
Datum: 20-10-2021
Boormeester: Luc Ernest

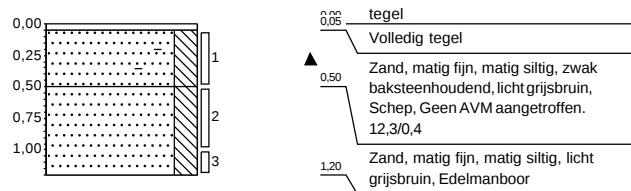


Boring: 16S87

X: 78727,98
Y: 456755,20
Datum: 20-10-2021
Boormeester: Luc Ernest

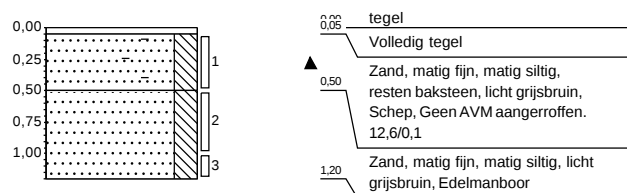


Boring: 16S89

X: 78701,58
Y: 456756,80
Datum: 20-10-2021
Boormeester: Luc Ernest

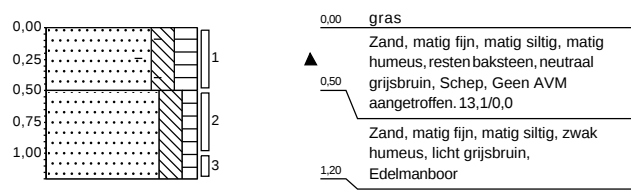


Boring: 16S91

X: 78708,51
Y: 456785,73
Datum: 20-10-2021
Boormeester: Luc Ernest

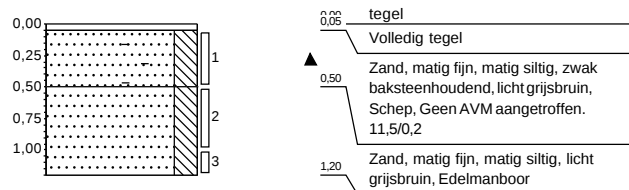


Boring: 16S98

X: 78643,09
Y: 456814,15
Datum: 20-10-2021
Boormeester: Luc Ernest

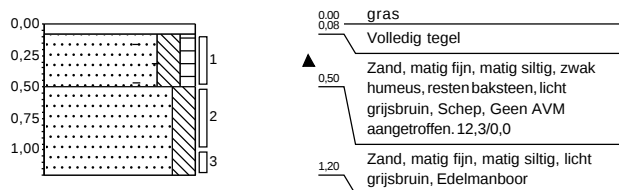


Boring: 16S99

X: 78672,89
Y: 456822,87
Datum: 20-10-2021
Boormeester: Luc Ernest

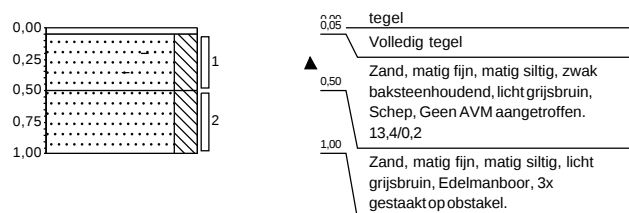


Boring: 16S101

X: 78618,48
Y: 456835,13
Datum: 20-10-2021
Boormeester: Luc Ernest

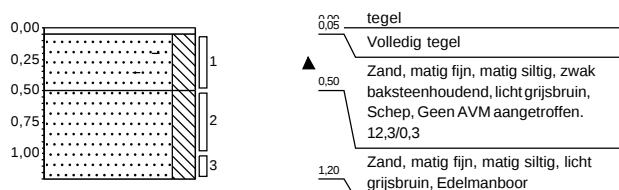


Boring: 16S104

X: 78615,39
Y: 456865,70
Datum: 20-10-2021
Boormeester: Luc Ernest

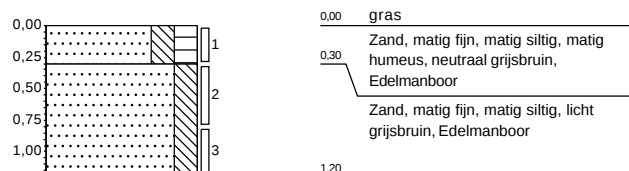


Boring: 16S106

X: 78612,99
Y: 456894,55
Datum: 20-10-2021
Boormeester: Luc Ernest

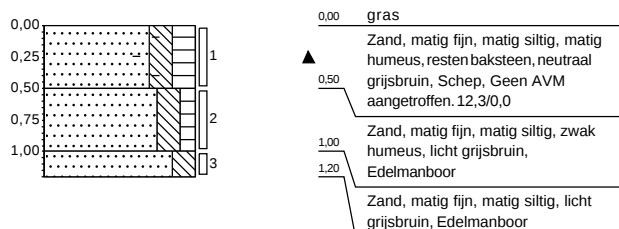


Boring: 16S108

X: 78632,88
Y: 456893,78
Datum: 20-10-2021
Boormeester: Luc Ernest

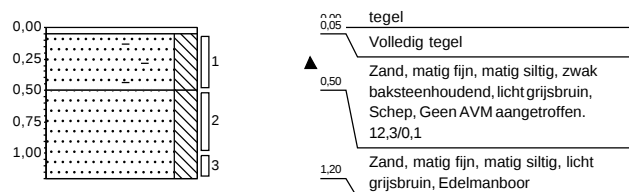


Boring: 16S109

X: 78576,43
Y: 456906,84
Datum: 20-10-2021
Boormeester: Luc Ernest

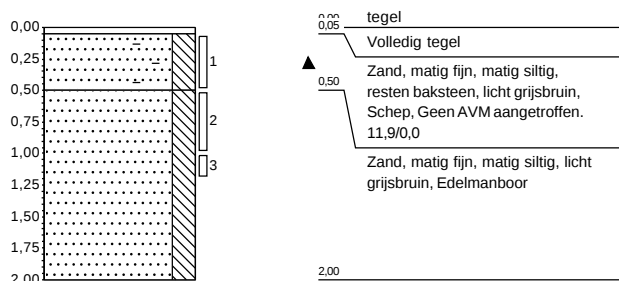


Boring: 16S111

X: 78602,75
Y: 456943,42
Datum: 20-10-2021
Boormeester: Luc Ernest

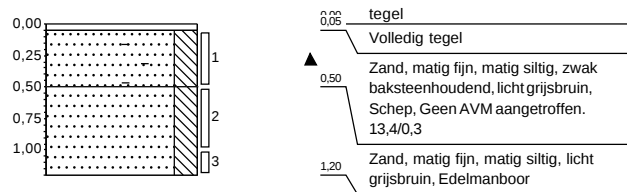


Boring: 16S114

X: 78562,51
Y: 456957,79
Datum: 20-10-2021
Boormeester: Luc Ernest

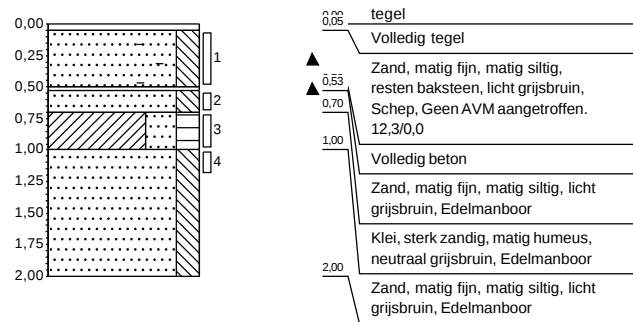


Boring: 16S117

X: 78554,96
Y: 456987,70
Datum: 20-10-2021
Boormeester: Luc Ernest

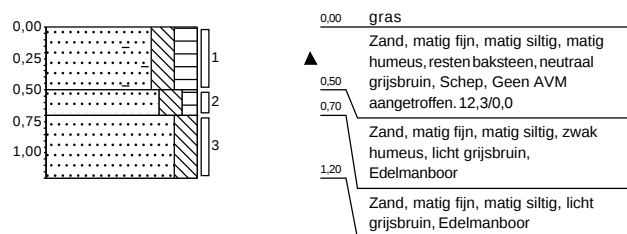


Boring: 16S126

X: 78534,34
Y: 456975,10
Datum: 20-10-2021
Boormeester: Luc Ernest

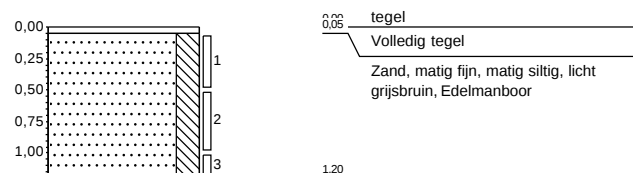


Boring: 16S133

X: 78557,63
Y: 457063,06
Datum: 21-10-2021
Boormeester: Luc Ernest

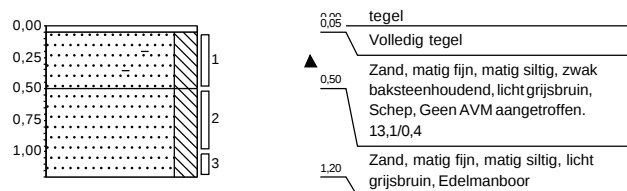


Boring: 16S137

X: 78488,14
Y: 457056,25
Datum: 21-10-2021
Boormeester: Luc Ernest

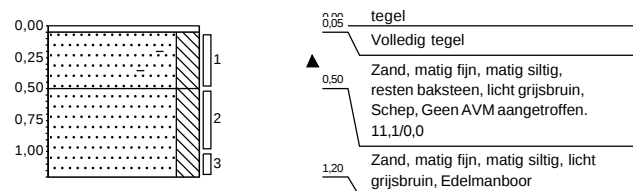


Boring: 16S139

X: 78523,62
Y: 457077,95
Datum: 21-10-2021
Boormeester: Luc Ernest

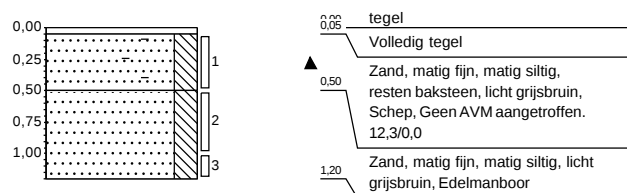


Boring: 16S144

X: 78511,15
Y: 457099,63
Datum: 21-10-2021
Boormeester: Luc Ernest

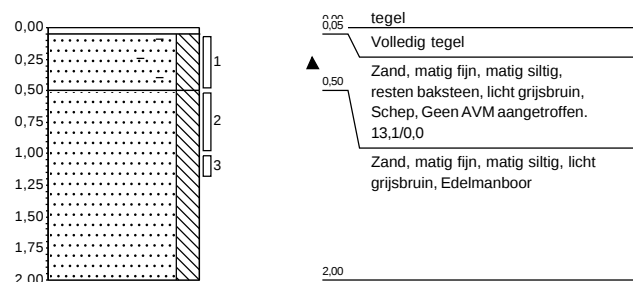


Boring: 16S147

X: 78570,59
Y: 457034,57
Datum: 21-10-2021
Boormeester: Luc Ernest

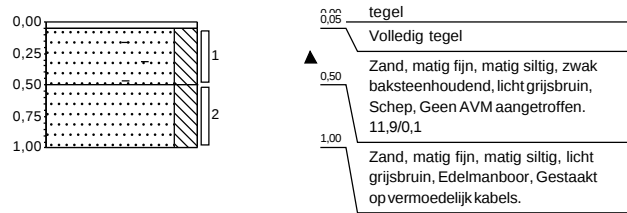


Boring: 16S151

X: 78609,16
Y: 457106,67
Datum: 21-10-2021
Boormeester: Luc Ernest

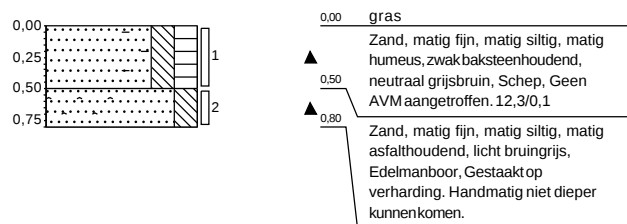


Boring: 16S154

X: 78688,96
Y: 457094,16
Datum: 21-10-2021
Boormeester: Luc Ernest

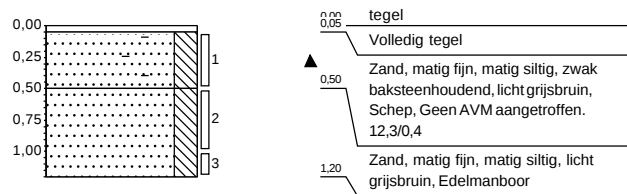


Boring: 16S161

X: 78778,96
Y: 457049,13
Datum: 21-10-2021
Boormeester: Luc Ernest

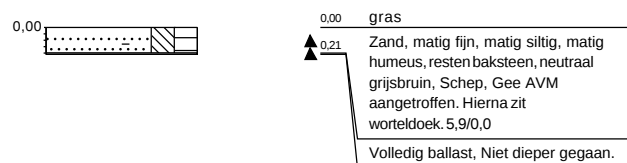


Boring: 16S149

X: 78588,70
Y: 457079,20
Datum: 21-10-2021
Boormeester: Luc Ernest

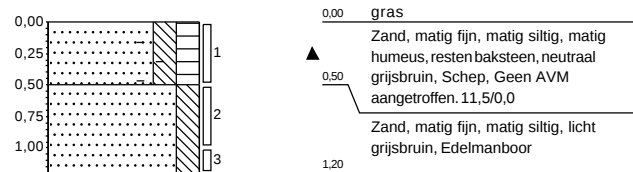


Boring: 16S153

X: 78636,74
Y: 457085,37
Datum: 21-10-2021
Boormeester: Luc Ernest

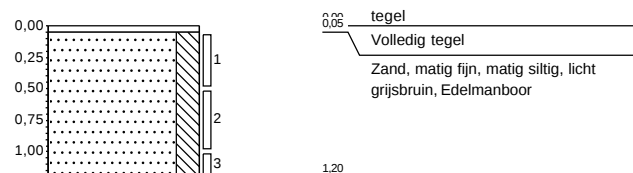


Boring: 16S160

X: 78744,56
Y: 457079,22
Datum: 21-10-2021
Boormeester: Luc Ernest

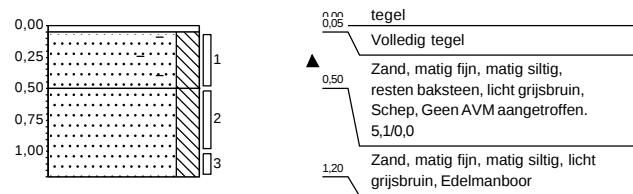


Boring: 16S161A

X: 78779,04
Y: 457049,61
Datum: 21-10-2021
Boormeester: Luc Ernest

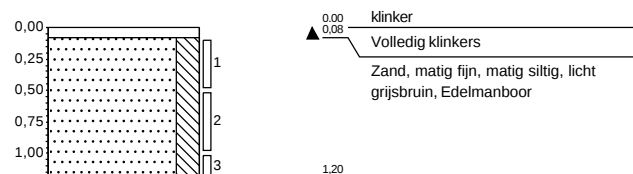


Boring: 16S165

X: 78867,43
Y: 456970,25
Datum: 22-10-2021
Boormeester: Luc Ernest

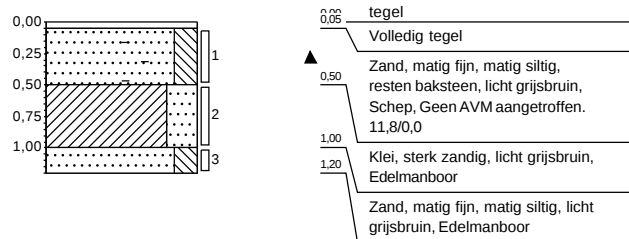


Boring: 16S166

X: 78904,35
Y: 456938,65
Datum: 22-10-2021
Boormeester: Luc Ernest

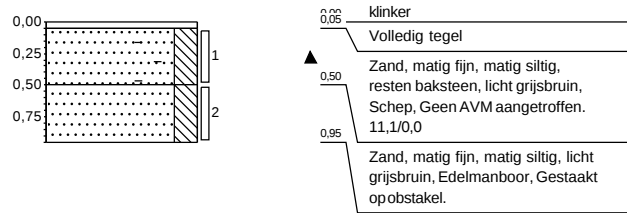

Boring: 16S167

X: 78943,91
Y: 456907,55
Datum: 22-10-2021
Boormeester: Luc Ernest

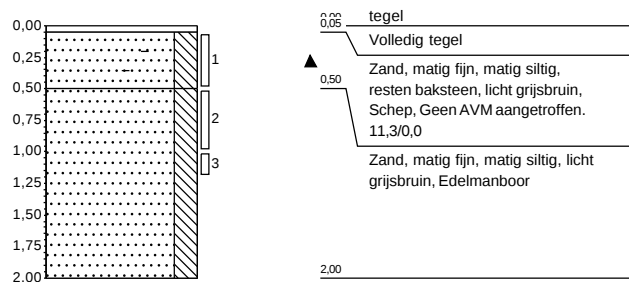

Legenda (conform NEN 5104)

grind

	Grind, siltig
	Grind, zwak zandig
	Grind, matig zandig
	Grind, sterk zandig
	Grind, uiterst zandig


zand

	Zand, kleiig
	Zand, zwak siltig
	Zand, matig siltig
	Zand, sterk siltig
	Zand, uiterst siltig

veen

	Veen, mineraalarm
	Veen, zwak kleiig
	Veen, sterk kleiig
	Veen, zwak zandig
	Veen, sterk zandig

peilbuis

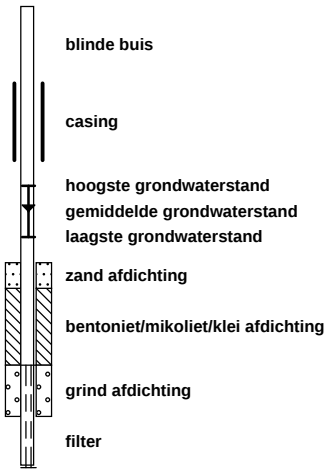

klei

	Klei, zwak siltig
	Klei, matig siltig
	Klei, sterk siltig
	Klei, uiterst siltig
	Klei, zwak zandig
	Klei, matig zandig
	Klei, sterk zandig

leem

	Leem, zwak zandig
	Leem, sterk zandig

overige toevoegingen

	zwak humeus
	matig humeus
	sterk humeus
	zwak grindig
	matig grindig
	sterk grindig

geur

	geen geur
	zwakke geur
	matige geur
	sterke geur
	uiterste geur

olie

	geen olie-water reactie
	zwakke olie-water reactie
	matige olie-water reactie
	sterke olie-water reactie
	uiterste olie-water reactie

p.i.d.-waarde

	>0
	>1
	>10
	>100
	>1000
	>10000

monsters

	geroerd monster
	ongeroerd monster
	volumering

overig

	bijzonder bestanddeel
	Gemiddeld hoogste grondwaterstand
	grondwaterstand
	Gemiddeld laagste grondwaterstand

	slib
--	------

	water
--	-------