





- Legenda**
- boring tot 1,2 m-mv
 - boring tot 2,5 m-mv
 - boring tot 3,5 m-mv
 - boring tot 4,0 m-mv
 - peilbuis
 - inspectiegat tot 0,5 m-mv
 - inspectiegat tot 2,0 m-mv
 - boring door verhardingslaag
- Ligging riool incl. diepteligging**
- riool tot 2,5 m-mv
 - - - riool tot 3,5 m-mv
 - - - riool tot 4,0 m-mv
 - ▭ Projectlocatie 16S
 - ▭ Projectlocatie 16X

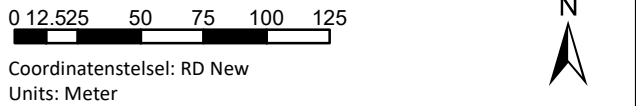

Datum: 28 september 2021
Projectnummer: 20210105
Opdrachtgever: Ingenieursbureau Den Haag
Tekeningnummer: Tek01B
Papierformaat: A3
Tekenaar: LE
Schaal: 1:3000



- Legenda**
- boring tot 1,2 m-mv
 - boring tot 2,5 m-mv
 - peilbuis
 - inspectiegat tot 0,5 m-mv
 - inspectiegat tot 2,0 m-mv
 - boring door verhardingslaag
- Ligging riool incl. diepteligging**
- riool tot 2,5 m-mv
 - Projectlocatie 16S

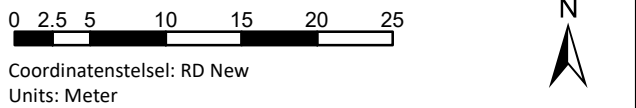


Datum:	28 september 2021
Projectnummer:	20210105
Opdrachtgever:	Ingenieursbureau Den Haag
Tekeningnummer:	Tek01B
Papierformaat:	A3
Tekenaar:	LE
Schaal:	1:500

ATKB voor natuur en leefomgeving

Telefoon: 088-1153200 | Email: info@at-kb.nl
KVK: 27177140



- Legenda**
- boring tot 1,2 m-mv
 - boring tot 2,5 m-mv
 - peilbuis
 - inspectiegat tot 0,5 m-mv
 - inspectiegat tot 2,0 m-mv
 - boring door verhardingslaag
- Ligging riool incl. diepteligging**
- riool tot 2,5 m-mv
 - Projectlocatie 16S
 - Projectlocatie 16X

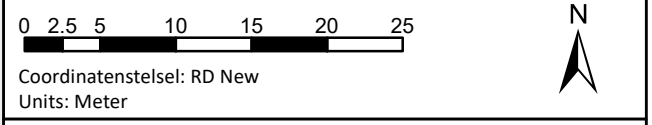


Datum:	28 september 2021
Projectnummer:	20210105
Opdrachtgever:	Ingenieursbureau Den Haag
Tekeningnummer:	Tek01B
Papierformaat:	A3
Tekenaar:	LE
Schaal:	1:500

ATKKB voor natuur en leefomgeving

Telefoon: 088-1153200 | Email: info@at-kb.nl
KVK: 27177140



- Legenda**
- boring tot 1,2 m-mv
 - boring tot 2,5 m-mv
 - boring tot 4,0 m-mv
 - peilbuis
 - inspectiegat tot 0,5 m-mv
 - inspectiegat tot 2,0 m-mv
 - boring door verhardingslaag
- Ligging riool incl. diepteligging**
- riool tot 2,5 m-mv
 - riool tot 4,0 m-mv
 - Projectlocatie 16S

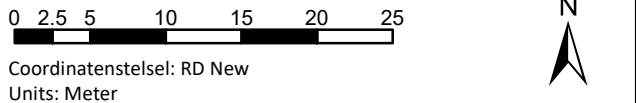

Datum:	28 september 2021
Projectnummer:	20210105
Opdrachtgever:	Ingenieursbureau Den Haag
Tekeningnummer:	Tek01B
Papierformaat:	A3
Tekenaar:	LE
Schaal:	1:500

ATKKB voor natuur en leefomgeving

Telefoon: 088-1153200 | Email: info@at-kb.nl
KVK: 27177140




Legenda

- boring tot 1,2 m-mv
- boring tot 2,5 m-mv
- boring tot 4,0 m-mv
- peilbuis
- inspectiegat tot 0,5 m-mv
- inspectiegat tot 2,0 m-mv
- boring door verhardingslaag

Ligging riool incl. diepteligging

- riool tot 2,5 m-mv
- riool tot 4,0 m-mv
- Projectlocatie 16S

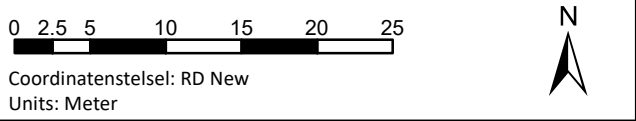


Datum:	28 september 2021
Projectnummer:	20210105
Opdrachtgever:	Ingenieursbureau Den Haag
Tekeningnummer:	Tek01B
Papierformaat:	A3
Tekenaar:	LE
Schaal:	1:500

ATKKB voor natuur en leefomgeving

Telefoon: 088-1153200 | Email: info@at-kb.nl
KVK: 27177140



- Legenda**
- boring tot 1,2 m-mv
 - boring tot 2,5 m-mv
 - boring tot 3,5 m-mv
 - inspectiegat tot 0,5 m-mv
 - inspectiegat tot 2,0 m-mv
 - boring door verhardingslaag
- Ligging riool incl. diepteligging**
- riool tot 2,5 m-mv
 - riool tot 3,5 m-mv
 - Projectlocatie 16S

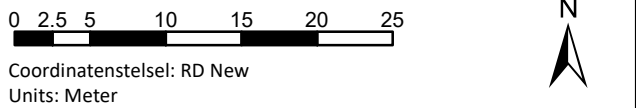


Datum:	28 september 2021
Projectnummer:	20210105
Opdrachtgever:	Ingenieursbureau Den Haag
Tekeningnummer:	Tek01B
Papierformaat:	A3
Tekenaar:	LE
Schaal:	1:500

ATKKB voor natuur en leefomgeving

Telefoon: 088-1153200 | Email: info@at-kb.nl
KVK: 27177140



- Legenda**
- boring tot 1,2 m-mv
 - boring tot 3,5 m-mv
 - inspectiegat tot 0,5 m-mv
 - inspectiegat tot 2,0 m-mv
 - boring door verhardingslaag
- Ligging riool incl. diepteligging**
- riool tot 3,5 m-mv
 - Projectlocatie 16S

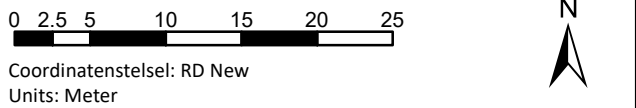


Datum:	28 september 2021
Projectnummer:	20210105
Opdrachtgever:	Ingenieursbureau Den Haag
Tekeningnummer:	Tek01B
Papierformaat:	A3
Tekenaar:	LE
Schaal:	1:500

ATKB voor natuur en leefomgeving

Telefoon: 088-1153200 | Email: info@at-kb.nl
KVK: 27177140



- Legenda**
- boring tot 1,2 m-mv
 - inspectiegat tot 0,5 m-mv
 - inspectiegat tot 2,0 m-mv
 - boring door verhardingslaag
 - Projectlocatie 16S

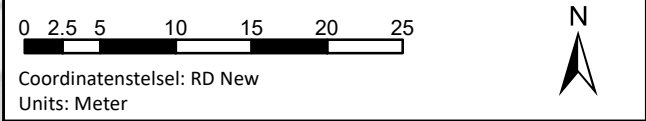


Datum:	28 september 2021
Projectnummer:	20210105
Opdrachtgever:	Ingenieursbureau Den Haag
Tekeningnummer:	Tek01B
Papierformaat:	A3
Tekenaar:	LE
Schaal:	1:500

ATKKB voor natuur en leefomgeving

Telefoon: 088-1153200 | Email: info@at-kb.nl
KVK: 27177140



- Legenda**
- boring tot 1,2 m-mv
 - inspectiegat tot 0,5 m-mv
 - boring door verhardingslaag
 - Projectlocatie 16S

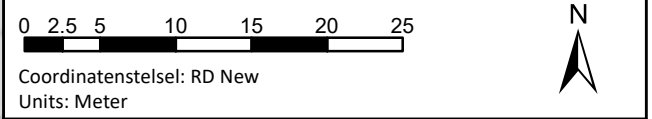

Datum:	28 september 2021
Projectnummer:	20210105
Opdrachtgever:	Ingenieursbureau Den Haag
Tekeningnummer:	Tek01B
Papierformaat:	A3
Tekenaar:	LE
Schaal:	1:500

ATKKB voor natuur en leefomgeving

Telefoon: 088-1153200 | Email: info@at-kb.nl
KVK: 27177140



- Legenda**
- boring tot 1,2 m-mv
 - boring tot 3,5 m-mv
 - inspectiegat tot 0,5 m-mv
 - inspectiegat tot 2,0 m-mv
 - boring door verhardingslaag
- Ligging riool incl. diepteligging**
- riool tot 3,5 m-mv
 - Projectlocatie 16S

0 2.5 5 10 15 20 25

Coördinatenstelsel: RD New
Units: Meter

Datum: 28 september 2021
Projectnummer: 20210105
Opdrachtgever: Ingenieursbureau Den Haag
Tekeningnummer: Tek01B
Papierformaat: A3
Tekenaar: LE
Schaal: 1:500


ATKB voor natuur en leefomgeving

Telefoon: 088-1153200 | Email: info@at-kb.nl
KVK: 27177140

Esri Nederland, Community Map Contributors



- Legenda**
- boring tot 1,2 m-mv
 - inspectiegat tot 0,5 m-mv
 - inspectiegat tot 2,0 m-mv
 - boring door verhardingslaag
 - Projectlocatie 16S

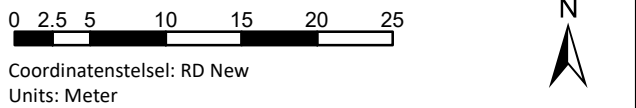

Datum:	28 september 2021
Projectnummer:	20210105
Opdrachtgever:	Ingenieursbureau Den Haag
Tekeningnummer:	Tek01B
Papierformaat:	A3
Tekenaar:	LE
Schaal:	1:500

ATKKB voor natuur en leefomgeving

Telefoon: 088-1153200 | Email: info@at-kb.nl
KVK: 27177140