



Wijz.	Datum	Status	Opmerkingen		
1	10-02-21	Concept			
Contr. Tekenaar			Projectleider	Afdelingshoofd	Project e.v.
Naam					
Datum					

Legenda gevolgen herinrichting

niet te handhaven

te handhaven met maatregelen

te handhaven



Den Haag

INTHR Lijn 16s

Koningin Emmakade - Waldeck Pyrmontkade

Boom Effect Analyse

Opdrachtgever: GDH DSB Opdrachtgeving

Project e.v.: M.G. van Dijk

Projectleider: P. Dobbe

Ontwerper: M. Mousset

Tekenaar: L. Hoogduin

Projectnummer: 95022048

Documentnummer: 95022048-NRRLN1-CTV-BE-004


Besteknummer:

Schaat: 2 x A2

Format: m

Hoogtematen in meters t.o.v.N.A.P.

Afdeling	Blad	Wijz.
CTV 1	/ 8	0

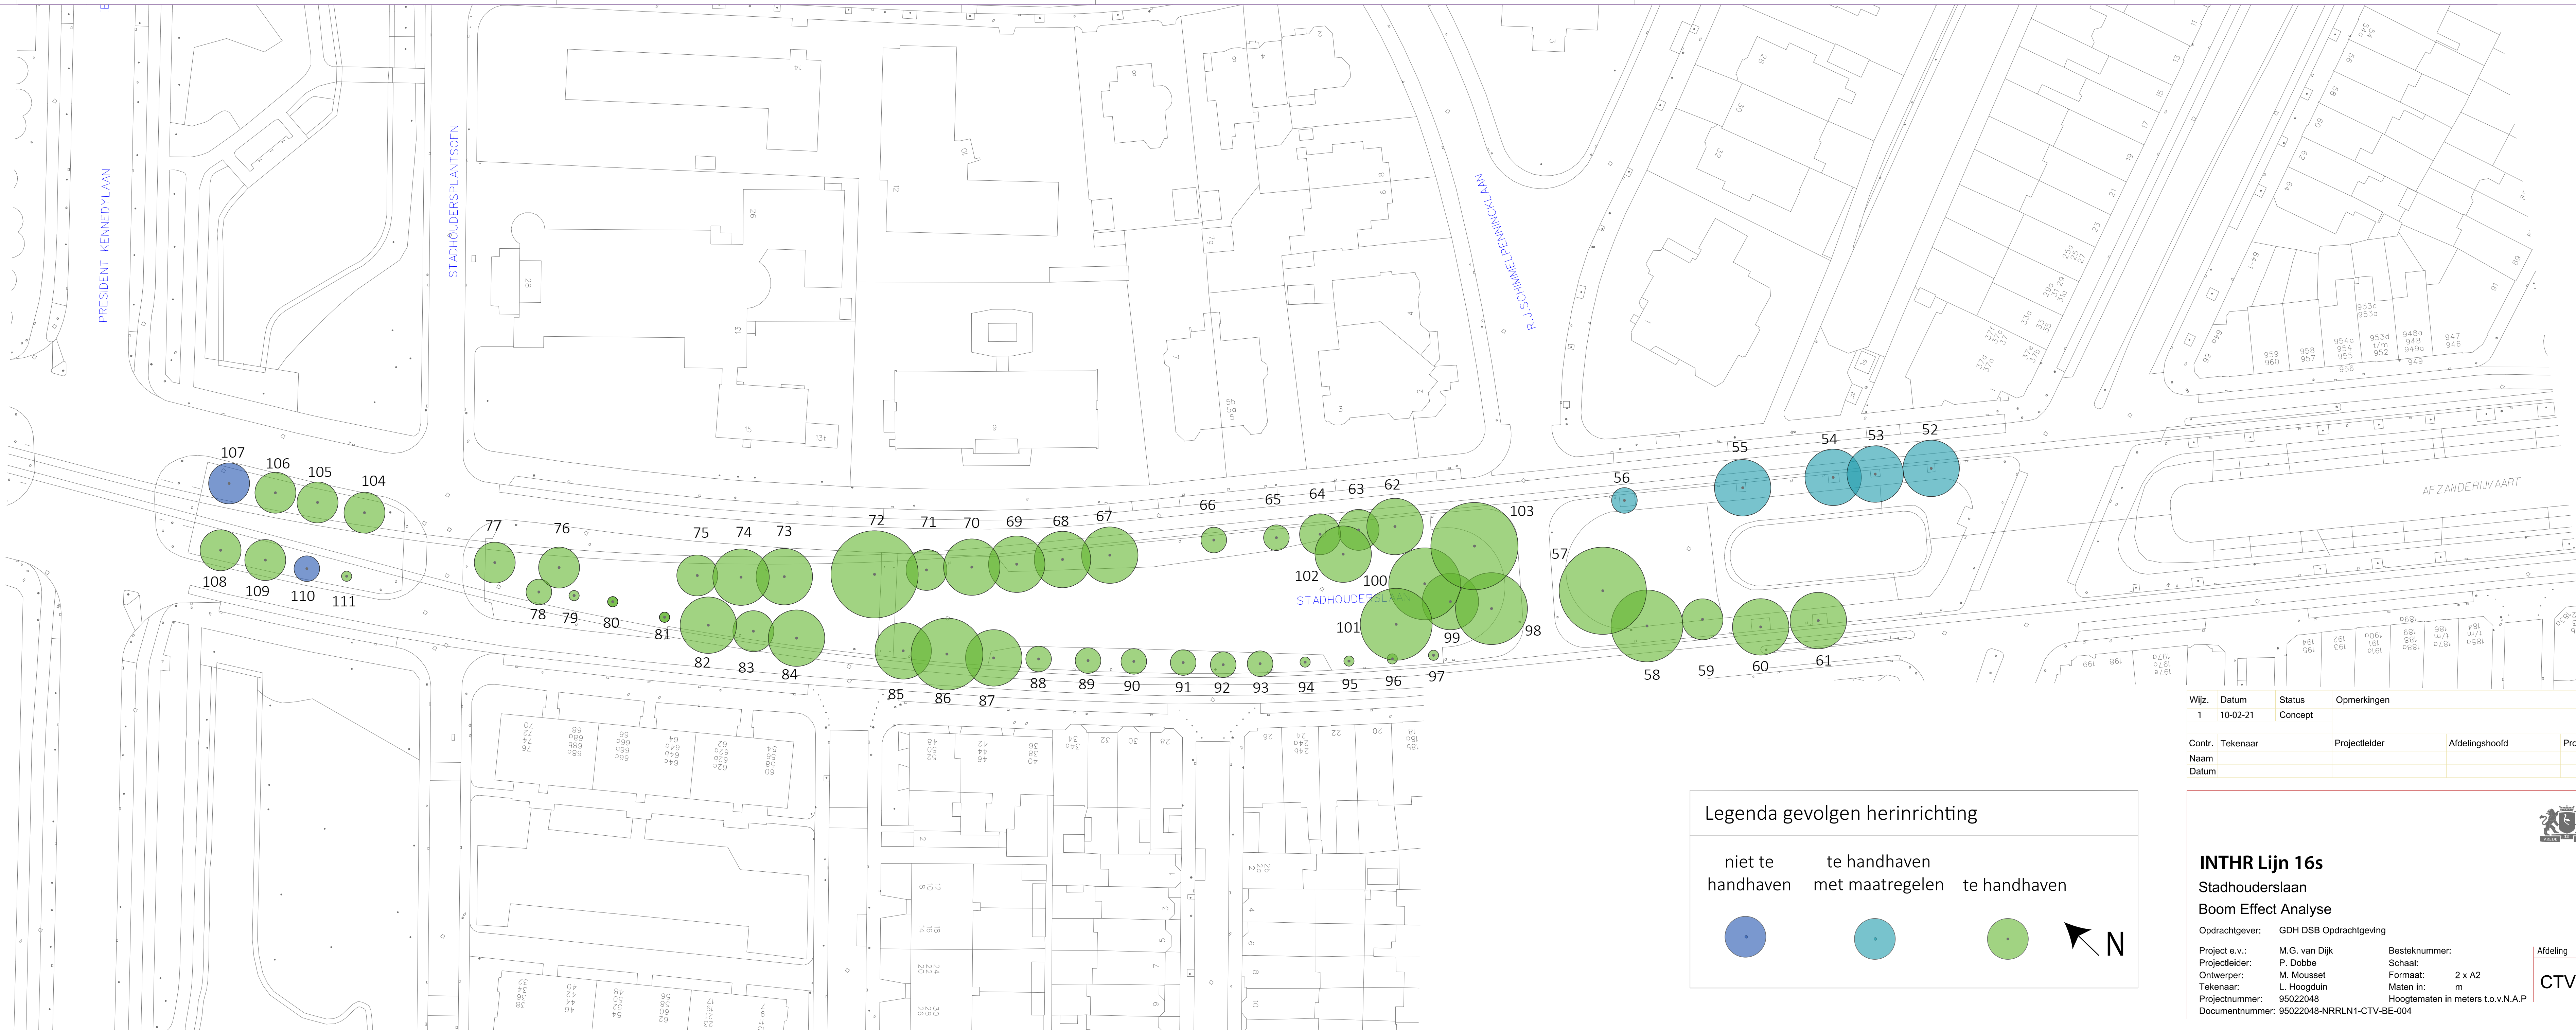

Wijz.	Datum	Status	Opmerkingen		
1	10-02-21	Concept			
Contr. Tekenaar		Projectleider		Afdelingshoofd	Project e.v.
Naam					
Datum					

INTHR Lijn 16s
Stadhouderslaan
Boom Effect Analyse

Opdrachtgever: GDH DSB Opdrachtgeving

Project e.v.: M.G. van Dijk
Projectleider: P. Dobbe
Ontwerper: M. Mousset
Tekenaar: L. Hoogduin
Projectnummer: 95022048
Documentnummer: 95022048-NRRLN1-CTV-BE-004

Besteknummer:
Schaat: 2 x A2
Formaat: m
Hoogtematen in meters t.o.v.N.A.P.

Afdeling	Blad	Wijz.
CTV 2	/ 8	0



Legenda gevolgen herinrichting

niet te handhaven

te handhaven met maatregelen

te handhaven

N

Wijz.	Datum	Status	Opmerkingen		
1	10-02-21	Concept			
Contr.	Tekenaar		Projectleider	Afdelingshoofd	Project e.v.
Naam					
Datum					

Den Haag

INTHR Lijn 16s

Stadhouderslaan - Pres. Kennedylaan

Boom Effect Analyse

Opdrachtgever: GDH DSB Opdrachtgeving

Project e.v.: M.G. van Dijk

Projectleider: P. Dobbe

Ontwerper: M. Mousset

Tekenaar: L. Hoogduin

Projectnummer: 95022048

Documentnummer: 95022048-NRRLN1-CTV-BE-004

Besteknummer:

Schaat: 2 x A2

Formaat: m

Hoogtematen in meters t.o.v.N.A.P

Afdeling	Blad	Wijz.
CTV 3	/ 8	0

Ingenieursbureau Den Haag



Wijz.	Datum	Status	Opmerkingen		
1	10-02-21	Concept			
Contr.		Tekenaar	Projectleider	Afdelingshoofd	Project e.v.
Naam					
Datum					

Legenda gevolgen herinrichting

niet te handhaven

te handhaven met maatregelen

te handhaven

N

Den Haag

INTHR Lijn 16s

Statenplein - Statenlaan

Boom Effect Analyse

Opdrachtgever: GDH DSB Opdrachtgeving

Project e.v.: M.G. van Dijk

Projectleider: P. Dobbe

Ontwerper: M. Mousset

Tekenaar: L. Hoogduin

Projectnummer: 95022048

Documentnummer: 95022048-NRRLN1-CTV-BE-004

Besteknummer:

Schaat: 2 x A2

Formaat: m

Hoogtematen in meters t.o.v.N.A.P

Afdeling	Blad	Wijz.
CTV 4	/ 8	0



Legenda gevolgen herinrichting

niet te handhaven te handhaven met maatregelen te handhaven



Wijz.	Datum	Status	Opmerkingen		
1	10-02-21	Concept			
Contr.	Tekenaar		Projectleider	Afdelingshoofd	Project e.v.
Naam					
Datum					



INTHR Lijn 16s

Statenlaan - Van Boetzelaerlaan

Boom Effect Analyse

Opdrachtgever: GDH DSB Opdrachtgeving

Project e.v.: M.G. van Dijk
Projectleider: P. Dobbe
Ontwerper: M. Mousset
Tekenaar: L. Hoogduin
Projectnummer: 95022048
Documentnummer: 95022048-NRRLN1-CTV-BE-004

Besteknummer:
Schaat: 2 x A2
Format: m
Hoogtematen in meters t.o.v.N.A.P.

Afdeling	Blad	Wijz.
CTV 5	/ 8	0



Legenda gevolgen herinrichting

niet te handhaven te handhaven met maatregelen te handhaven



Wijz. 1	Datum 10-02-21	Status Concept	Opmerkingen		
Contr.	Tekenaar		Projectleider	Afdelingshoofd	Project e.v.
Naam					
Datum					

INTHR Lijn 16s
Doornstraat - Prins Mauritslaan
Boom Effect Analyse

Opdrachtgever: GDH DSB Opdrachtgeving
Project e.v.: M.G. van Dijk
Projectleider: P. Dobbe
Ontwerper: M. Mousset
Tekenaar: L. Hoogduin
Projectnummer: 95022048
Documentnummer: 95022048-NRRLN1-CTV-BE-004

Besteknummer:
Schaat: 2 x A2
Formaat: m
Hoogtematen in meters t.o.v.N.A.P



Afdeling	Blad	Wijz.
CTV 6	/ 8	0