


Project : HTM BOVENLEIDING CONSTRUCTIES  
 Constructie 082 (bvl) : **Tui dubbel op 1 anker**  
 Code : CB082  
 Aantal meters / stuks : 1

Materiaallijst:

| Positie<br>nummer | Magazijn<br>Artikelnummer | Omschrijving                  | Eenheid       | Tarief per<br>Eenheid | Benodigd<br>Aantal | Subtotaal<br>in Euro |
|-------------------|---------------------------|-------------------------------|---------------|-----------------------|--------------------|----------------------|
| 5                 | 026285                    | SPLITPEN 5x28-DIN94*          | st            |                       | 4,00               |                      |
| 40                | 027096                    | SPANSCHROEF L= 500 - 800MM*   | st            |                       | 2,00               |                      |
| 57                | 027024                    | MASTRING TUI Ø219*            | st            |                       | 1,00               |                      |
| 64                | 027258                    | AFSPANKLEM DRAAGKABEL*        | st            |                       | 4,00               |                      |
| 67                | 027240                    | AANSLUITKLEM 70-70*           | st            |                       | 4,00               |                      |
| 68                | 027312                    | BRONSKABEL 70qmm*             | mtr           |                       | 20,00              |                      |
| 70                | 026298                    | MOER M16-D985-A2 metalform-N* | st            |                       | 2,00               |                      |
| 71                | 026390                    | SLUITRING M16 DIN 125A-A2     | st            |                       | 2,00               |                      |
| 72                | 026272                    | TAPBOUT M16X70 DIN 933 A2 RVS | st            |                       | 2,00               |                      |
| 87                | 027014                    | MASTRING TUI Ø159 *           | st            |                       | 1,00               |                      |
| 88                | 026287                    | SPLITPENBOUT 16 X 50*         | st            |                       | 4,00               |                      |
|                   |                           |                               | <b>TOTAAL</b> |                       |                    |                      |

Tekening : BL010382  
 Datum wijziging : 06-11-2008  
 Prijspeil :

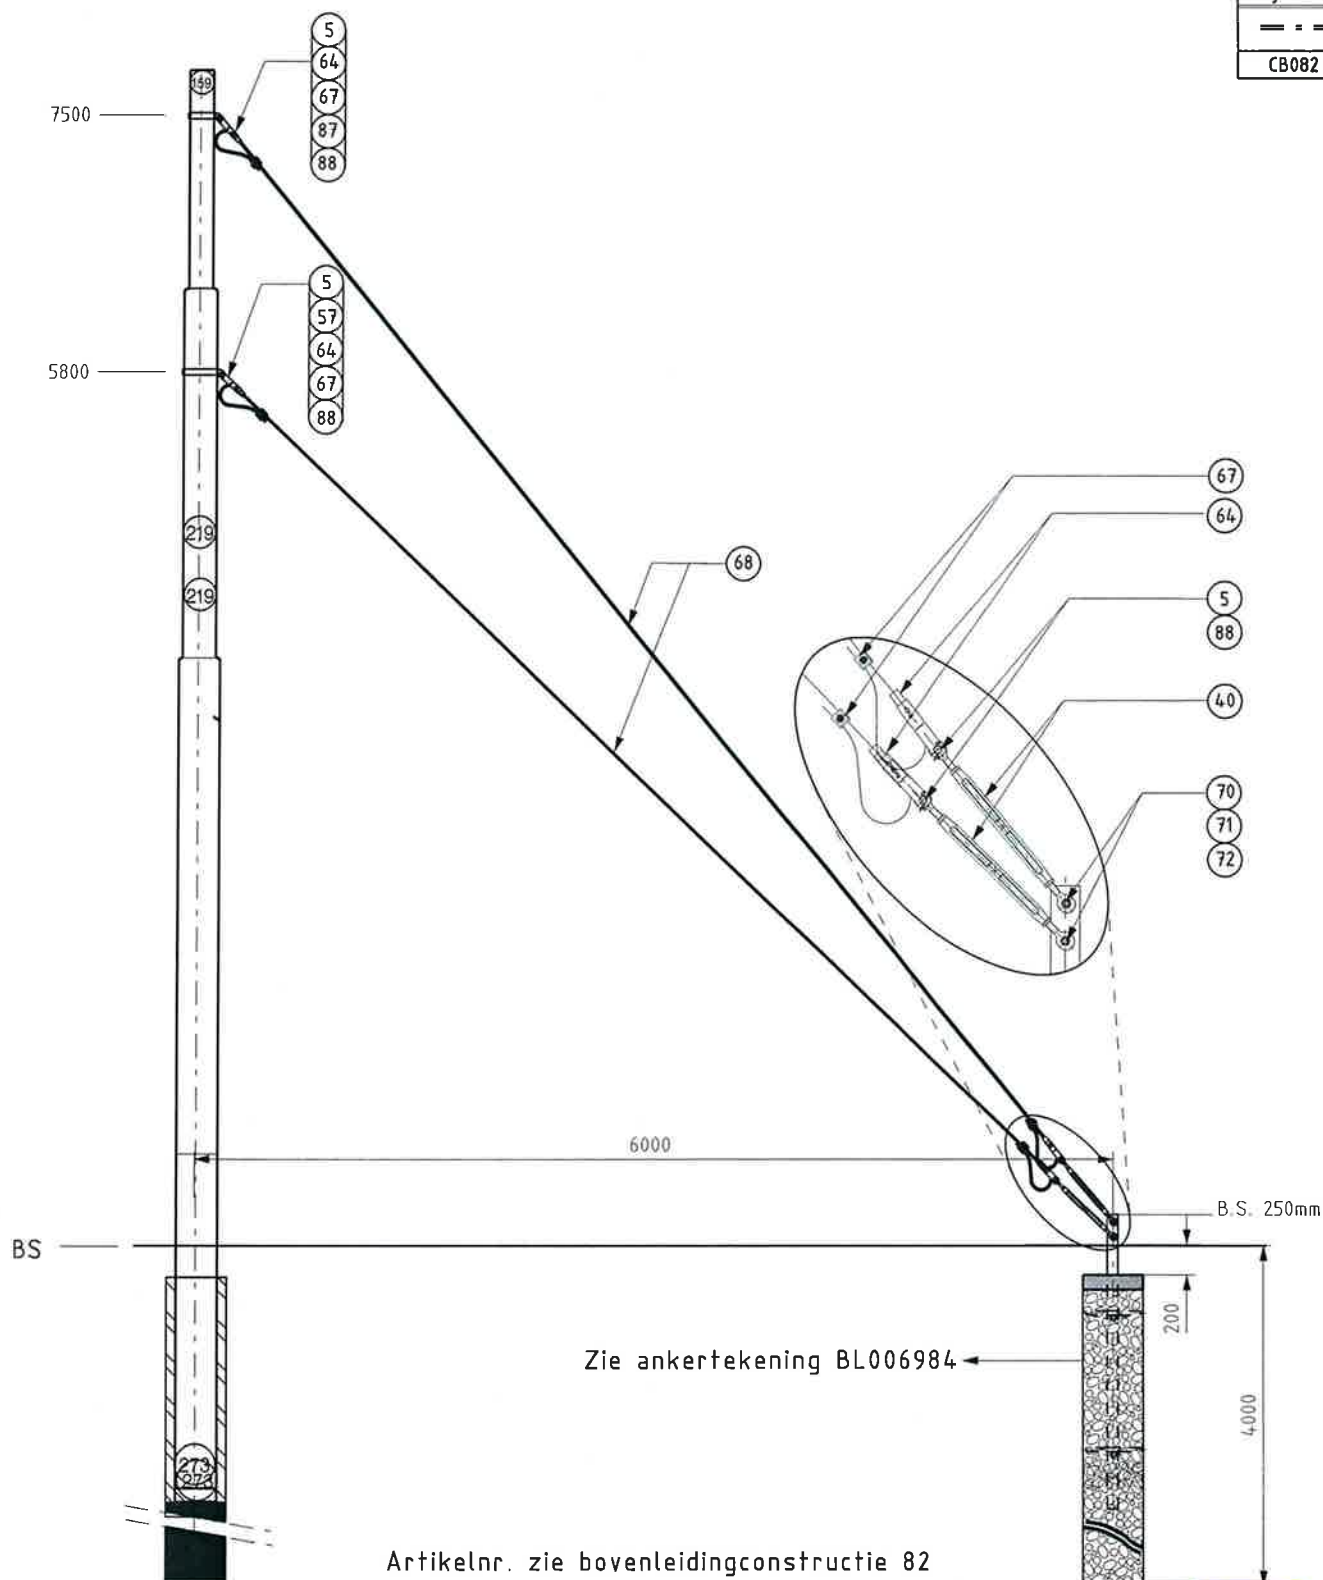

|   |                                                  |                            |                         |                  |
|---|--------------------------------------------------|----------------------------|-------------------------|------------------|
| 06   | Tekstuele wijziging                              | Sewrattan                  | 30-03-2011              |                  |
| 05   | Pos. nummer 69 naar 88 gewijzigd                 | Sewrattan                  | 26-09-2008              |                  |
| 04   | Tapbouten M16 x 50 vervangen door splitpenbouten | Sewrattan                  | 17-09-2008              |                  |
| Rev   | Omschrijving                                     | Getekend                   | Datum                   | Paraaf           |
| Projectnaam   |                                                  | Projectnummer              |                         | Datum 10-03-2000 |
| Getekend<br>HTM   |                                                  | Goedgekeurd<br>A. de Nie   | Voor vrijgave<br>Beheer |                  |
| Omschrijving<br>Tui dubbel op 1-anker<br>Principetekening constructie CB082   |                                                  |                            |                         |                  |
| <br>HTM Personenvervoer NV<br>Afdeling Railinfrastructuur<br>Postbus 28503<br>2502 KM 's-Gravenhage<br>Tel.: 070 - 384 84 00<br>Fax: 070 - 384 84 31 |                                                  | Tekeningnummer<br>BL010382 |                         | Formaat<br>A4    |
|   |                                                  | Schaal 1:50                |                         | Eenheid mm       |