



symbol



CB086

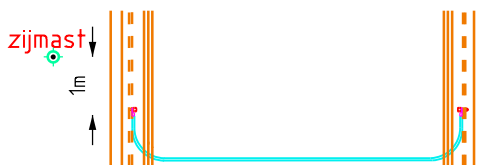


bovenaanzicht

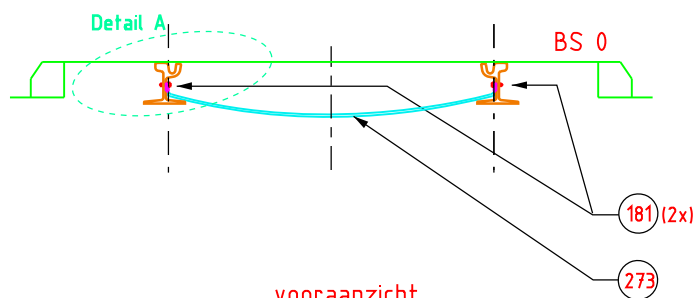


vooraanzicht

Detail A

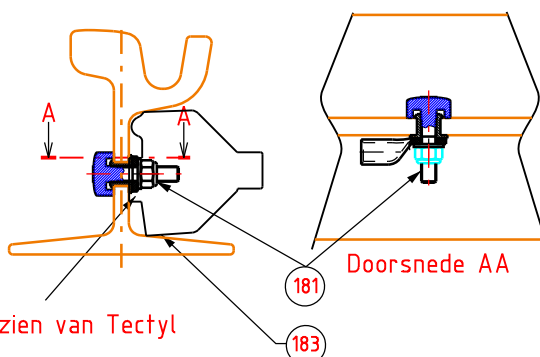

Cembre verbinding rondom voorzien van Tectyl
Kapje afdichten met purschuim

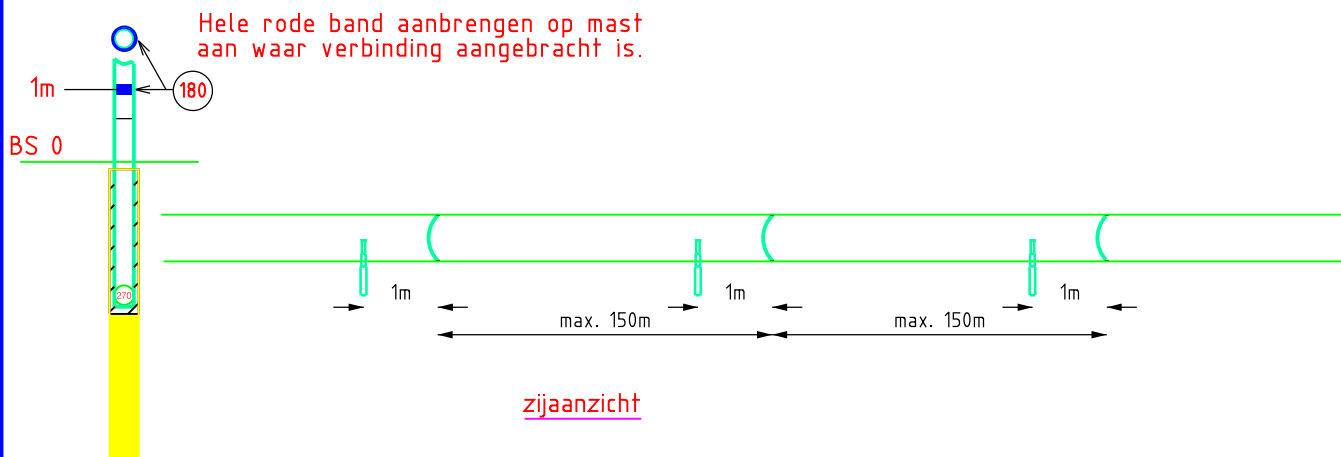

zijaanzicht

Artikelnr. zie bovenleidingconstructie CB086

04	Artikelen gewijzigd	Sewrattan	18-05-2017	
03	Positienummer en kader gewijzigd	Sewrattan	05-12-2016	
02	Diverse wijzigingen	R.Suliman	19-01-2005	
Rev	Omschrijving	Getekend	Datum	Paraaf

Projectnaam	Projectnummer	Datum	27-07-2003
-------------	---------------	-------	------------

Getekend HTM	Goedgekeurd A. de Niet 12.06.2017	Voor vrijgave Beheer
-----------------	--------------------------------------	-------------------------

Omschrijving
Retourstroomverbinding Been/Been voor rail, type: Ri60
Principetekening constructie CB086



HTM Personenvervoer NV
Afdeling Innovatie & Projecten
Postbus 28503
2502 KM Den Haag
Bezoekadres: Centraal Station
Koningin Julianaplein 10

Tekeningnummer BL010386	Formaat A4
Schaal	Eenheid mm

Constructienummer

CB086

Omschrijving

Retourstoomverbinding Been/been Ri60

Materiaallijst

Positie	Artikelnr.	Omschrijving	Hoeveelh.	Eenheid
180	027382	REFLECT. BAND ROOD KL 3 122x3	1	st
181	029928	CEMBRE RAILCONTACT ENKEL Ri60 type AR60N	2	st
183	023071	AFDEKKAPJE SKL VEER DONKER (Joosten)	2	st
273	027323	2 METER ALUMINIUM KABEL 150mm2, INCL. 2 KABELSCHOENEN	1	st

Materiaallijst

Datum
Status11-5-2017
DefinitiefGoedgekeurd
ParaafA. de Nijt


Tekening

Kenmerk
DatumBL010386
18-5-2017

4