


symbol



CB123

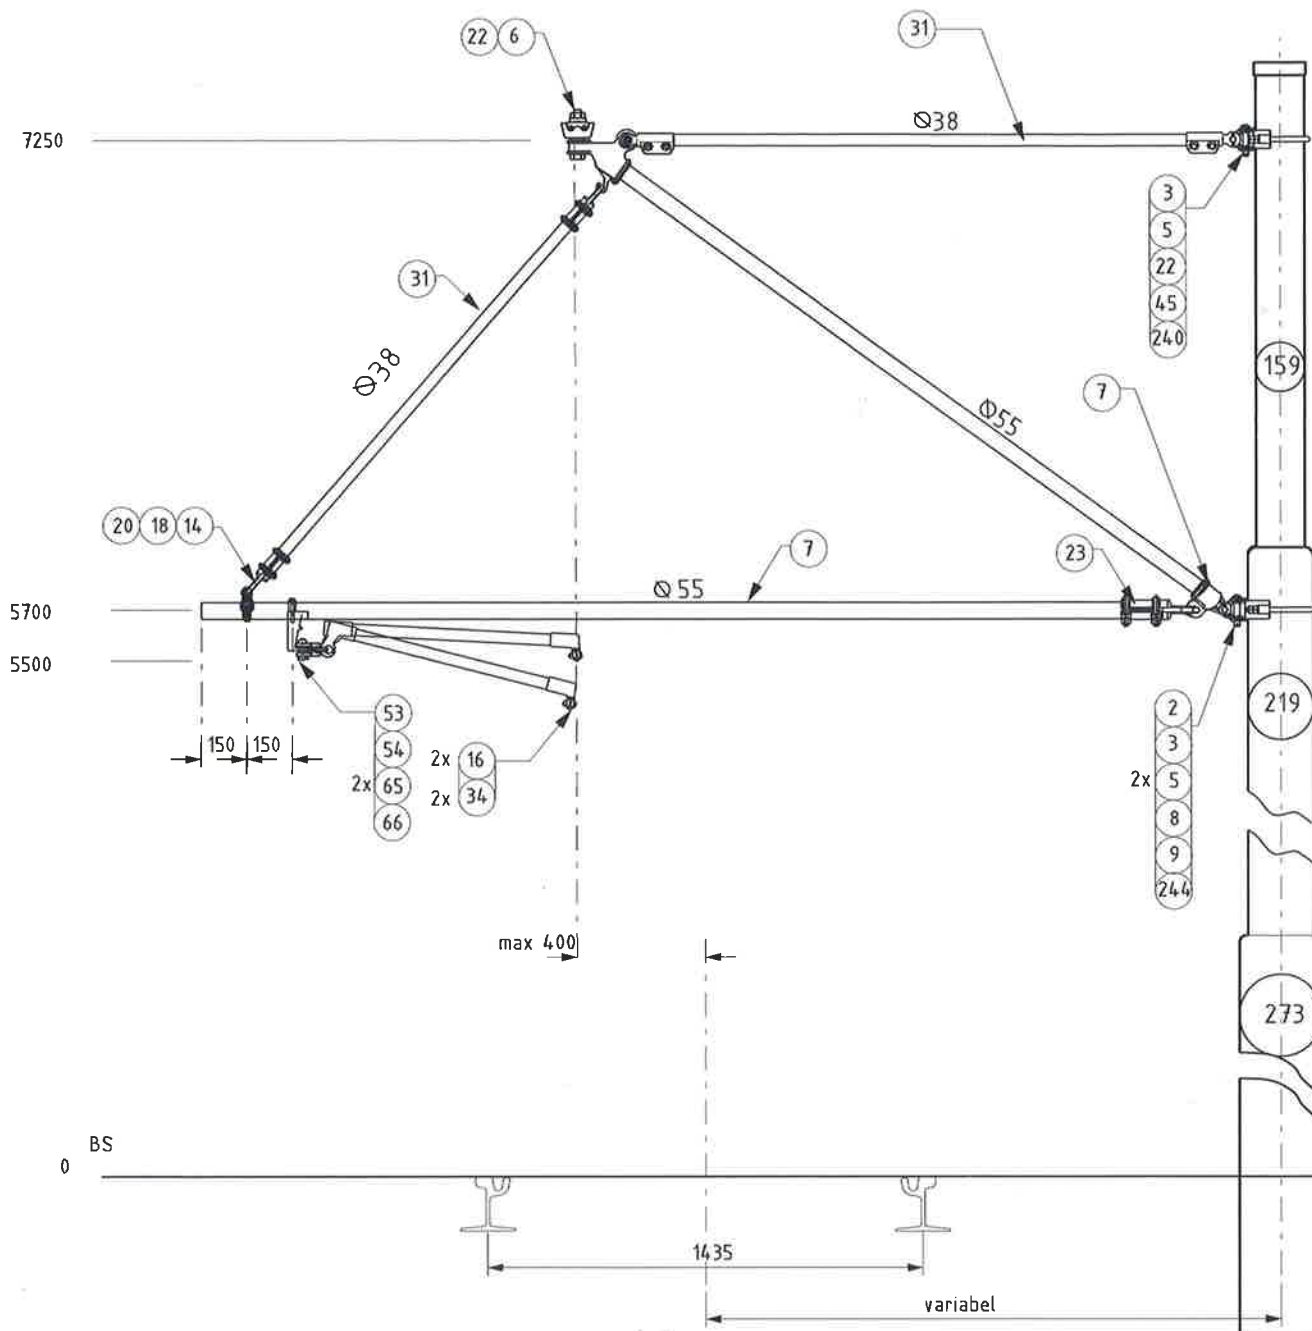

Opm: variabele maten in het werk te bepalen

Artikelnr. zie bovenleidingconstructie: 123

06	Diverse onderdelen gewijzigd	Sewrattan	27-05-2015	
05	Kader gewijzigd en symbool aangepast	Sewrattan	08-08-2013	
04	Positienummer 18 gewijzigd in 24	Sewrattan	08-08-2011	
03	Kader aangepast en spoorhouders vervangen door driehoeksplaat	L.Balgobin	08-11-2004	
Rev	Omschrijving	Getekend	Datum	Paraaf

Projectnaam	Projectnummer	Datum	03-01-2000
Getekend J.Sewrattan	Goedgekeurd A. de Niet	Voor vrijgave Beheer	

Omschrijving
Mastarm bocht-enkel, druk
Principetekening constructie CB123



HTM Personenvervoer NV
Afdeling Innovatie & Projecten
Postbus 28503
2502 KM Den Haag
Bezoekadres: Centraal Station
Koningin Julianaplein 10

Tekeningnummer BL015711	Formaat A4
Schaal 1:25	Eenheid mm

HTM Bovenleidingconstructies
HTM

Constructienummer

CB123

Omschrijving

Mastarm bocht, enkel GFK=38/55mm
Materiaallijst

Positie	Artikelnr.	Omschrijving	Hoeveelh.	Eenheid
6	027193	DRAAGKABEL DRAAIKLEM (SCHUIN)	1	st
7	027140	GFK-PIJP DB=55 DI=38 GELBGRAU RAL7034 L=8,0MTR	0,7	st
8	027186	SCHOORSTUK 55MM	1	st
14	027178	EINDHAAK 38 MM	2	st
16	027166	AFSTANDHOUDER Ø38 M16 L=800	2	st
18	027158	PIJPHOUDER MET OOG 55(DEELBR)	1	st
20	027163	BOCHTHOUDER 55 MM(DEELBAAR)	1	st
22	027133	EINDKLEM 38 MM MET VORK	2	st
23	027180	EINDHAAK 55 MM	1	st
31	027138	GFK-EP-PIJP 38MM RAL 7034 L=6,0M	0,6	st
34	027246	PROFIELDRAADKLEM M.16.DRAAD	2	st
45	027033	SCHARNIERDEEL MET OOG 17MM	1	st
53	027132	VORK VOOR SPOORHOUDER	1	st
54	027135	PEN VOOR SPOORHOUDER	1	st
65	027137	SPLITPEN VOOR SPOORHOUDER	2	st
66	027130	BEUGEL 10MM VOOR SPOORHOUDER	1	st
264	027042	MASTRING 159 RVS SCHARNIERDEEL MET VORK	1	st
265	027015	MASTRING 219 RVS SCHARNIERDEEL MET VORK	1	st

Materiaallijst

 Datum
Status

1-6-2016
Definitief

 Goedgekeurd
Paraaf

A. de Niet
Tekening

 Kenmerk
Datum

BL015711
27-5-2015
6