


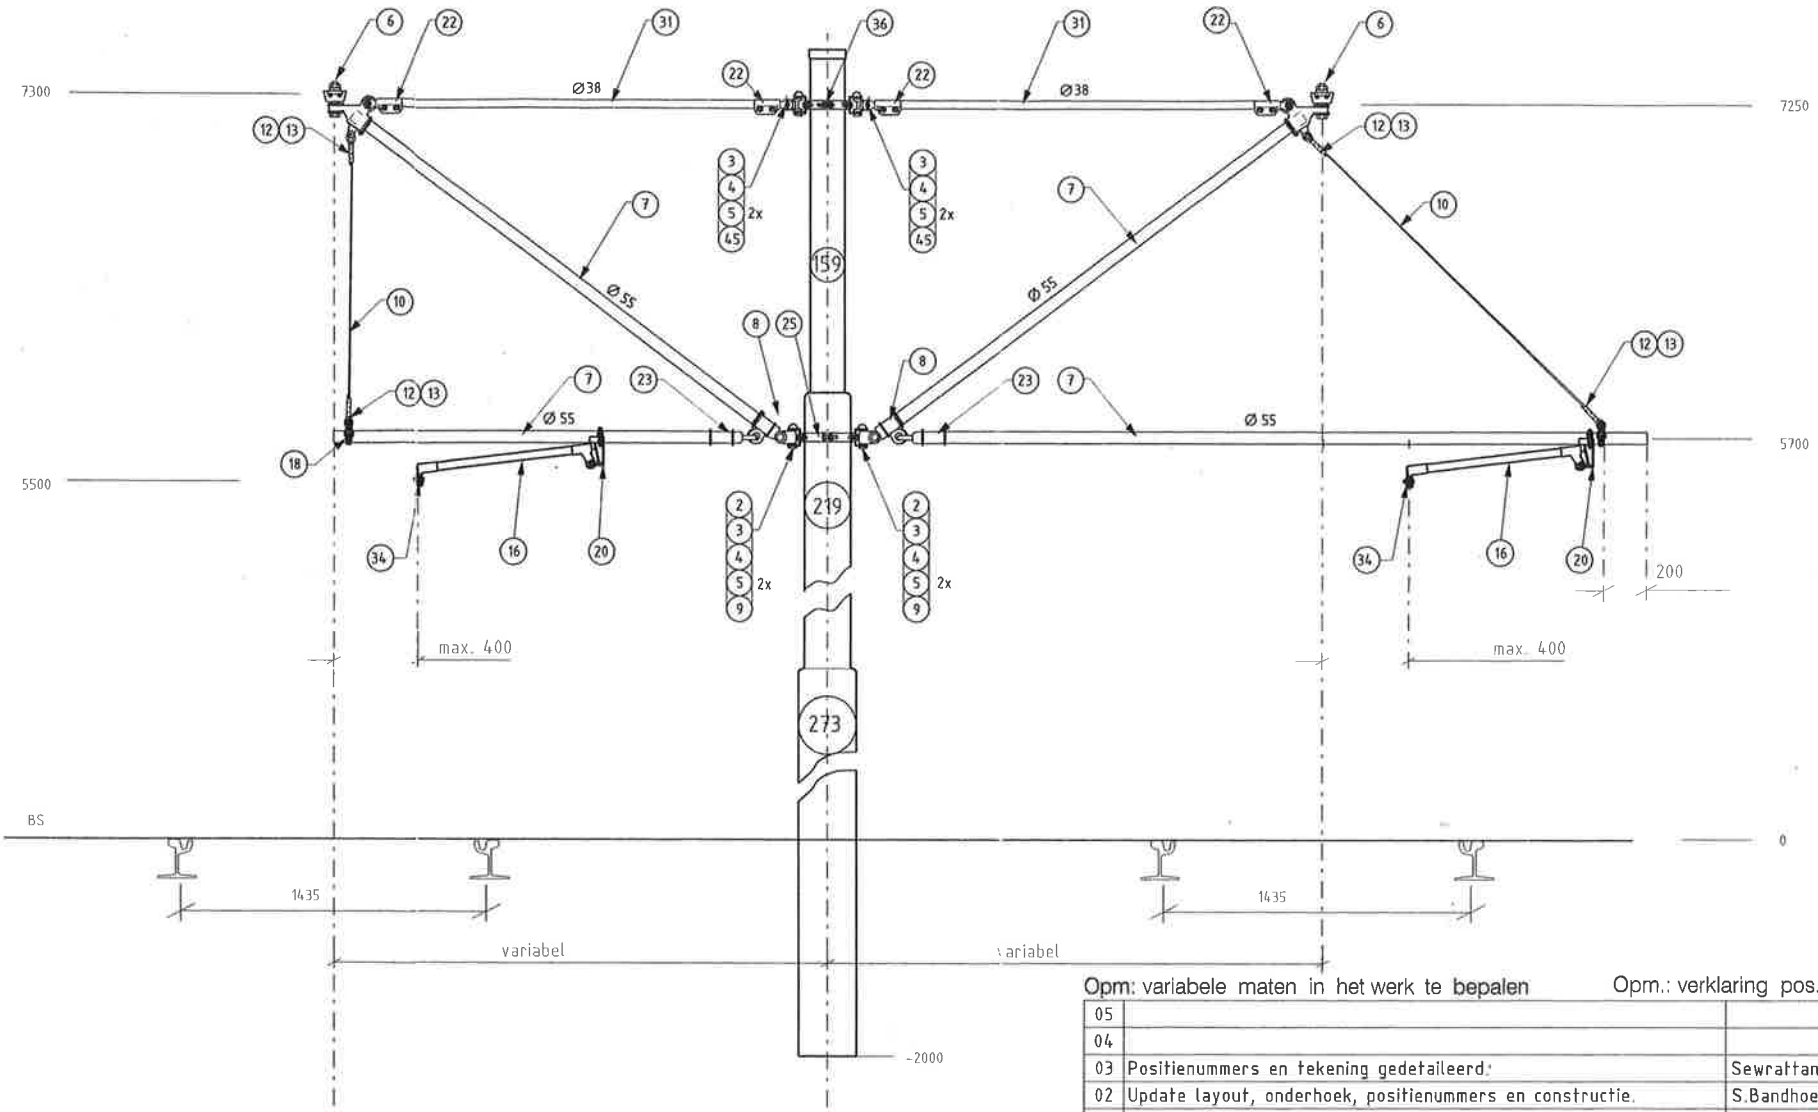

NIET MEER TOEPASSEN
BIJ NIEUWBOUW

Opm: variabele maten in het werk te bepalen

Opm.: verklaring pos.nrs zie artikellijst cb127

05					
04					
03	Positienummers en tekening gedetailleerd:		Sewrattan	11-08-2011	<i>[Handwritten Signature]</i>
02	Update layout, onderhoek, positienummers en constructie.		S.Bandhoe	10-08-2010	
01	200mm verlenging GFK pijp 38		R Suliman	23-08-2005	
Rev	Omschrijving		Getekend	Datum	Paraaf
Projectnaam			Projectnummer		Datum 08-11-2004
Getekend J.Sewrattan		Goedgekeurd A. de Niet	Voor vrijgave Beheer		06-10-11
Omschrijving					
Mastarm dubbel rechstand, trek/druk GFK= 38/55mm					
Principetekening constructie CB127					
			Tekeningnummer BL016009		Formaat A3
HTM Personenvervoer NV Afdeling Railinfrastructuur Postbus 28503 2502 KM 's-Gravenhage Tel: 070 - 384 84 00 Fax: 070 - 384 84 31			Schaal N.V.T.		Eenheid mm
			Besteknr.		Jaar 2011

HTM Bovenleidingconstructies**HTM**

Constructienummer

CB127

Omschrijving

Mastarm dubbel rechtstand.trek/ druk**Materiaallijst**

Positie	Artikelnr.	Omschrijving	Hoeveelh.	Eenheid
6	027193	DRAAGKABEL DRAAIKLEM (SCHUIN)	2	st
7	027140	GFK-PIJP DB=55 DI=38 GELBGRAU RAL7034 L=8,0MTR	1,4	st
8	027186	SCHOORSTUK 55MM	2	st
10	027147	KABEL 9 MM MINOROC	4	m
12	027148	KOUSJE VOOR MINOROC	4	st
13	027150	KERFBUS VOOR MINOROC	4	st
16	027166	AFSTANDHOUDER Ø38 M16 L=800	2	st
18	027158	PIJPHOUDER MET OOG 55(DEELBR)	2	st
20	027163	BOCHTHOUDER 55 MM(DEELBAAR)	2	st
22	027133	EINDKLEM 38 MM MET VORK	4	st
23	027180	EINDHAAK 55 MM	2	st
31	027138	GFK-EP-PIJP 38MM RAL 7034 L=6,0M	0,6	st
34	027246	PROFELDRAADKLEM M.16.DRAAD	2	st
45	027033	SCHARNIERDEEL MET OOG 17MM	2	st
266	027039	MASTRING 159 RVS SCHARNIERDEEL MET VORK DUBBEL	1	st
267	027029	MASTRING 219 RVS SCHARNIERDEEL MET VORK DUBBEL	1	st

Materiaallijst

Datum

1-6-2016

Goedgekeurd

A. de Niet

Status

Definitief

Paraaf

Tekening

Kenmerk

BL018009**3**

Datum

11-8-2011