

Fasering INTHR Lijn 16S


Week 24

Vorbereiding BDS

Werkzaamheden
Statenlaan t/m week 51
Tram keert via trailtrack

tekeningnummer
8-2021-BUKO-LN16-T-018a
8-2021-BUKO-LN16-T-018b
8-2021-BUKO-LN16-T-018c

- omleiding tram
- hoofdomleidingen gemotoriseerd verkeer
- rijrichtingen rondom werkgebieden tbv bestemmingsverkeer
- lokale route bestemmingsverkeer
- bestaande rijrichting
- werkgebied 16Z
- werkgebied 16S
- werkgebied 16X
- werkgebied rondom Piet Heinplein
- werkgebied rondom Hemsterhuisbrug deel 2
verkeer Noordwal kan doorgang vinden behalve tijdens
hijswerkzaamheden. Mogelijk fase 3a Veenkade
- bestemmingsverkeer
- bestemmingsverkeer Bibliotheekbrug richting Hemsterhuisstraat en
vice versa.
- keet

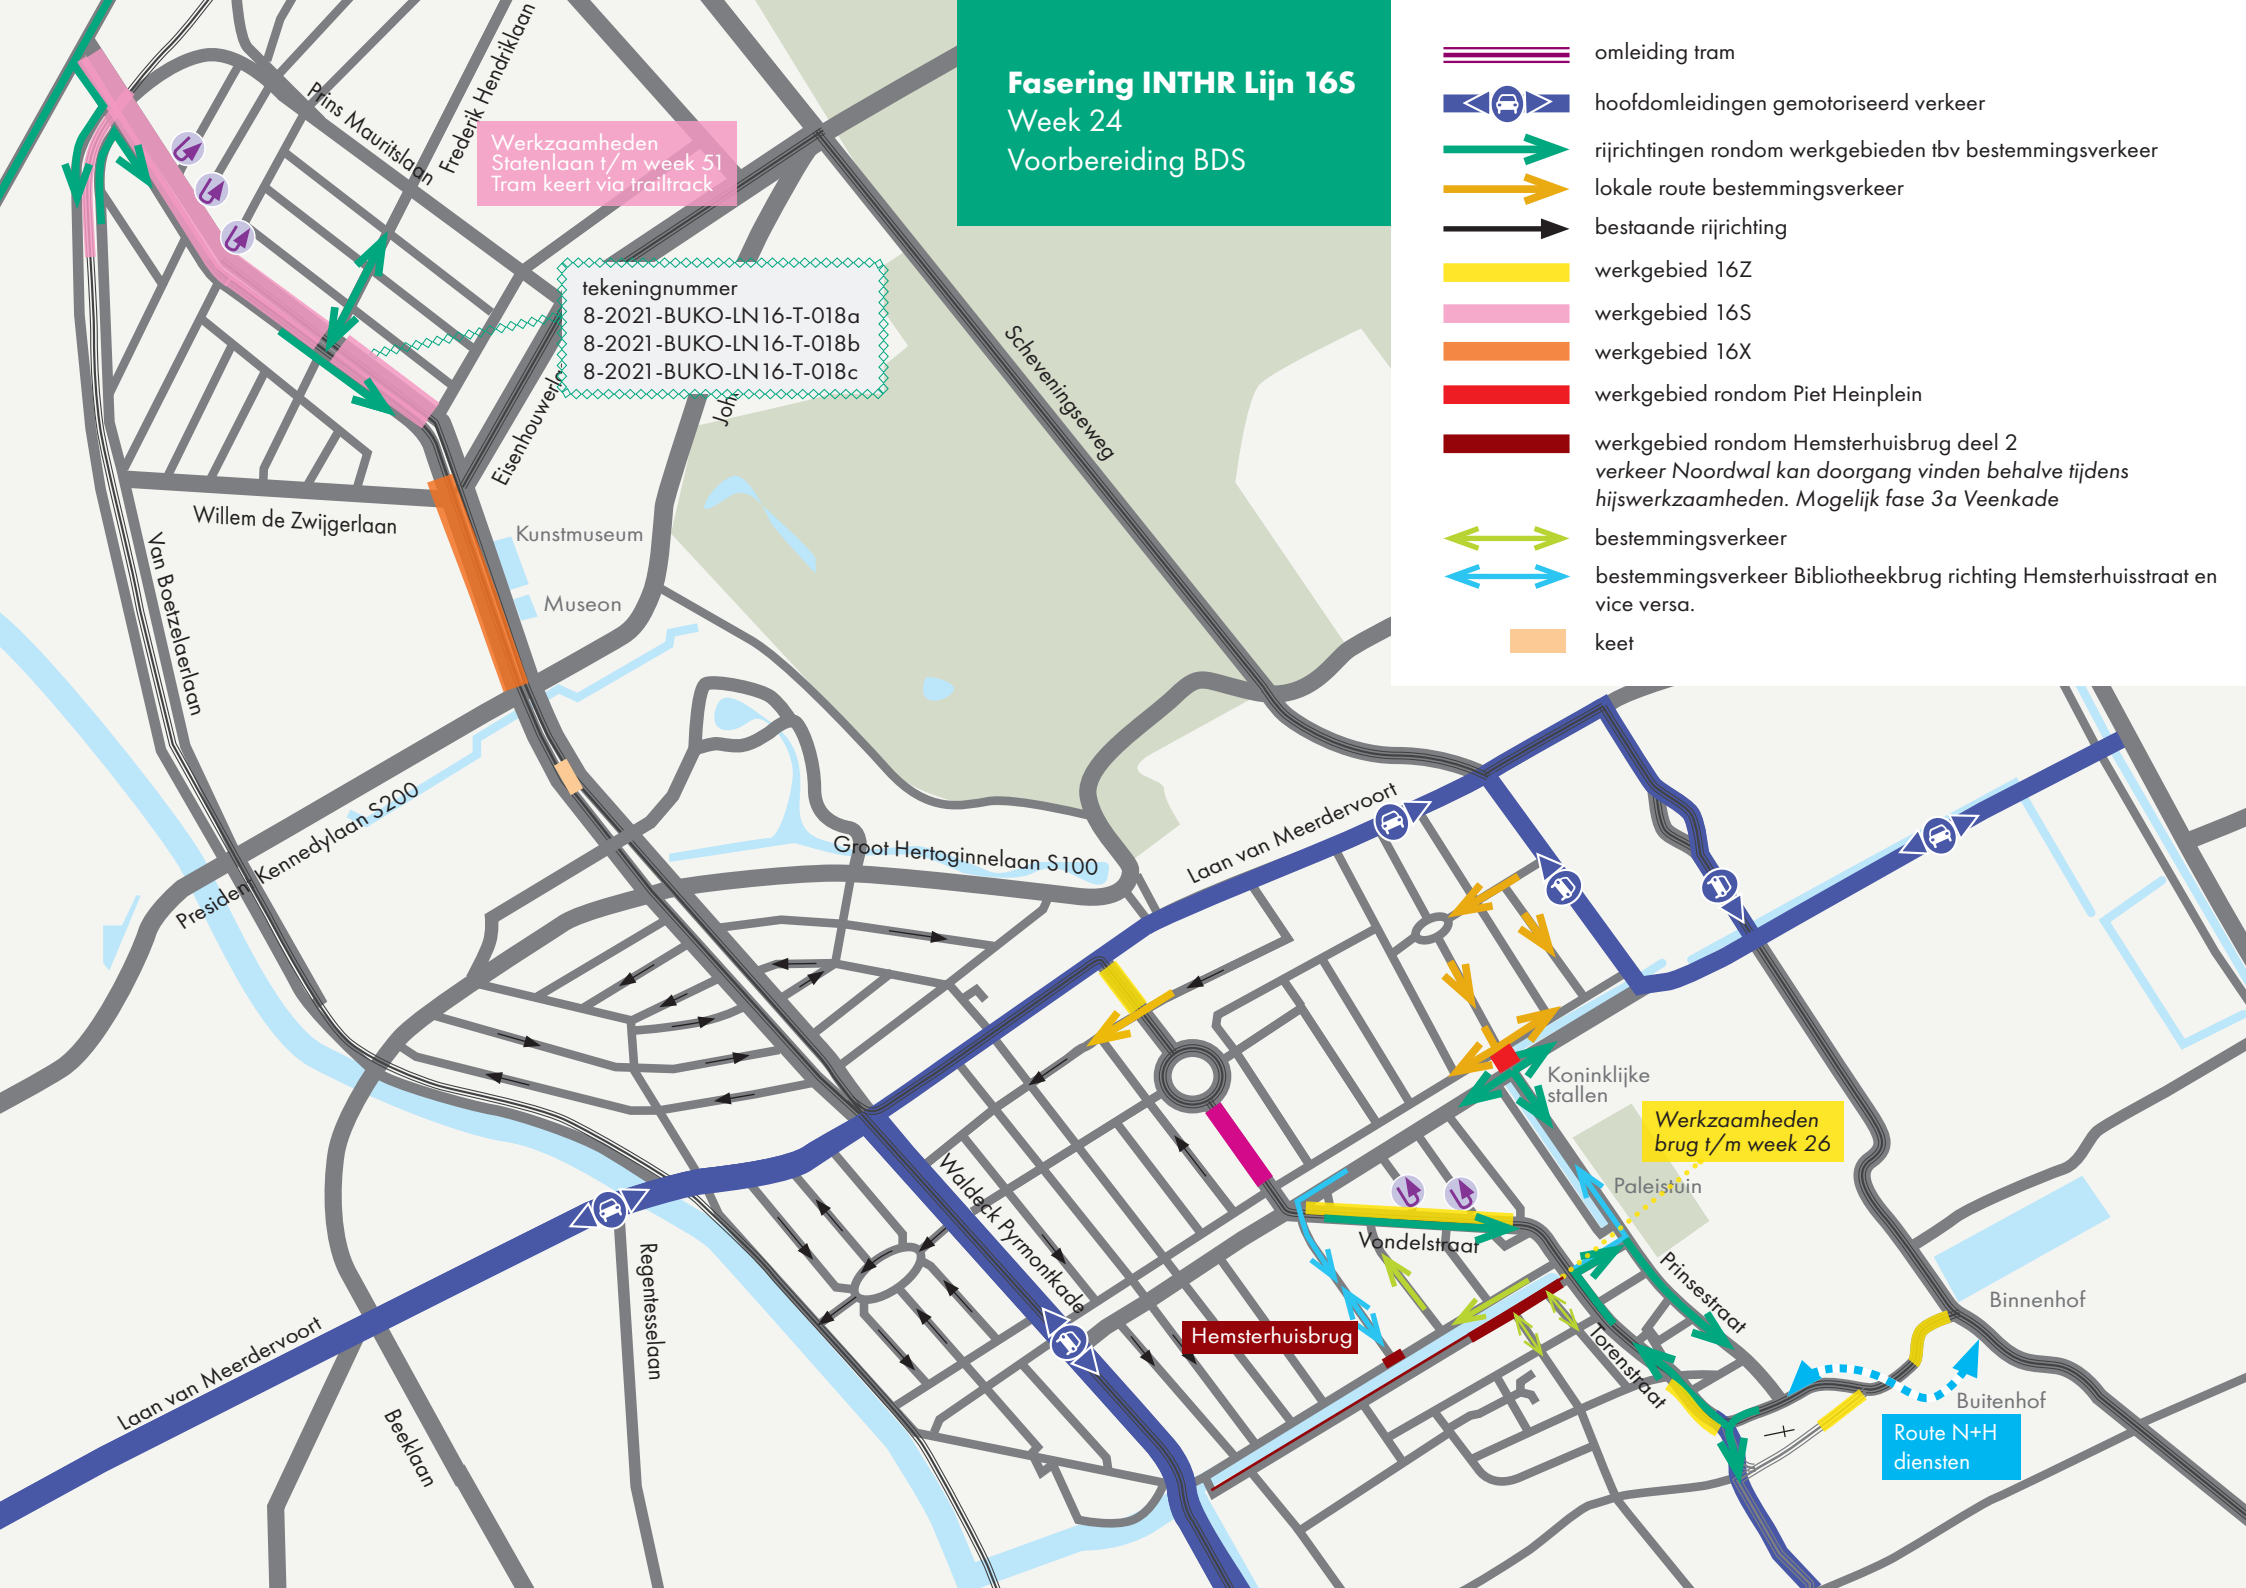

Fasering INTHR Lijn 16S


Week 25

Lijn 11 BDS week 1

Werkzaamheden
Statenlaan t/m week 51
Tram keert via trailtrack

tekeningnummer
8-2021-BUKO-LN16-T-018a
8-2021-BUKO-LN16-T-018b
8-2021-BUKO-LN16-T-018c

- omleiding tram
- hoofdomleidingen gemotoriseerd verkeer
- rijrichtingen rondom werkgebieden tbv bestemmingsverkeer
- lokale route bestemmingsverkeer
- bestaande rijrichting
- werkgebied 16Z
- werkgebied 16S
- werkgebied rondom Piet Heinplein
- werkgebied rondom Hemsterhuisbrug deel 2
verkeer Noordwal kan doorgang vinden behalve tijdens
hijswerkzaamheden. Mogelijk fase 3a Veenkade
- bestemmingsverkeer
- bestemmingsverkeer Bibliotheekbrug richting Hemsterhuisstraat en
vice versa.
- keet

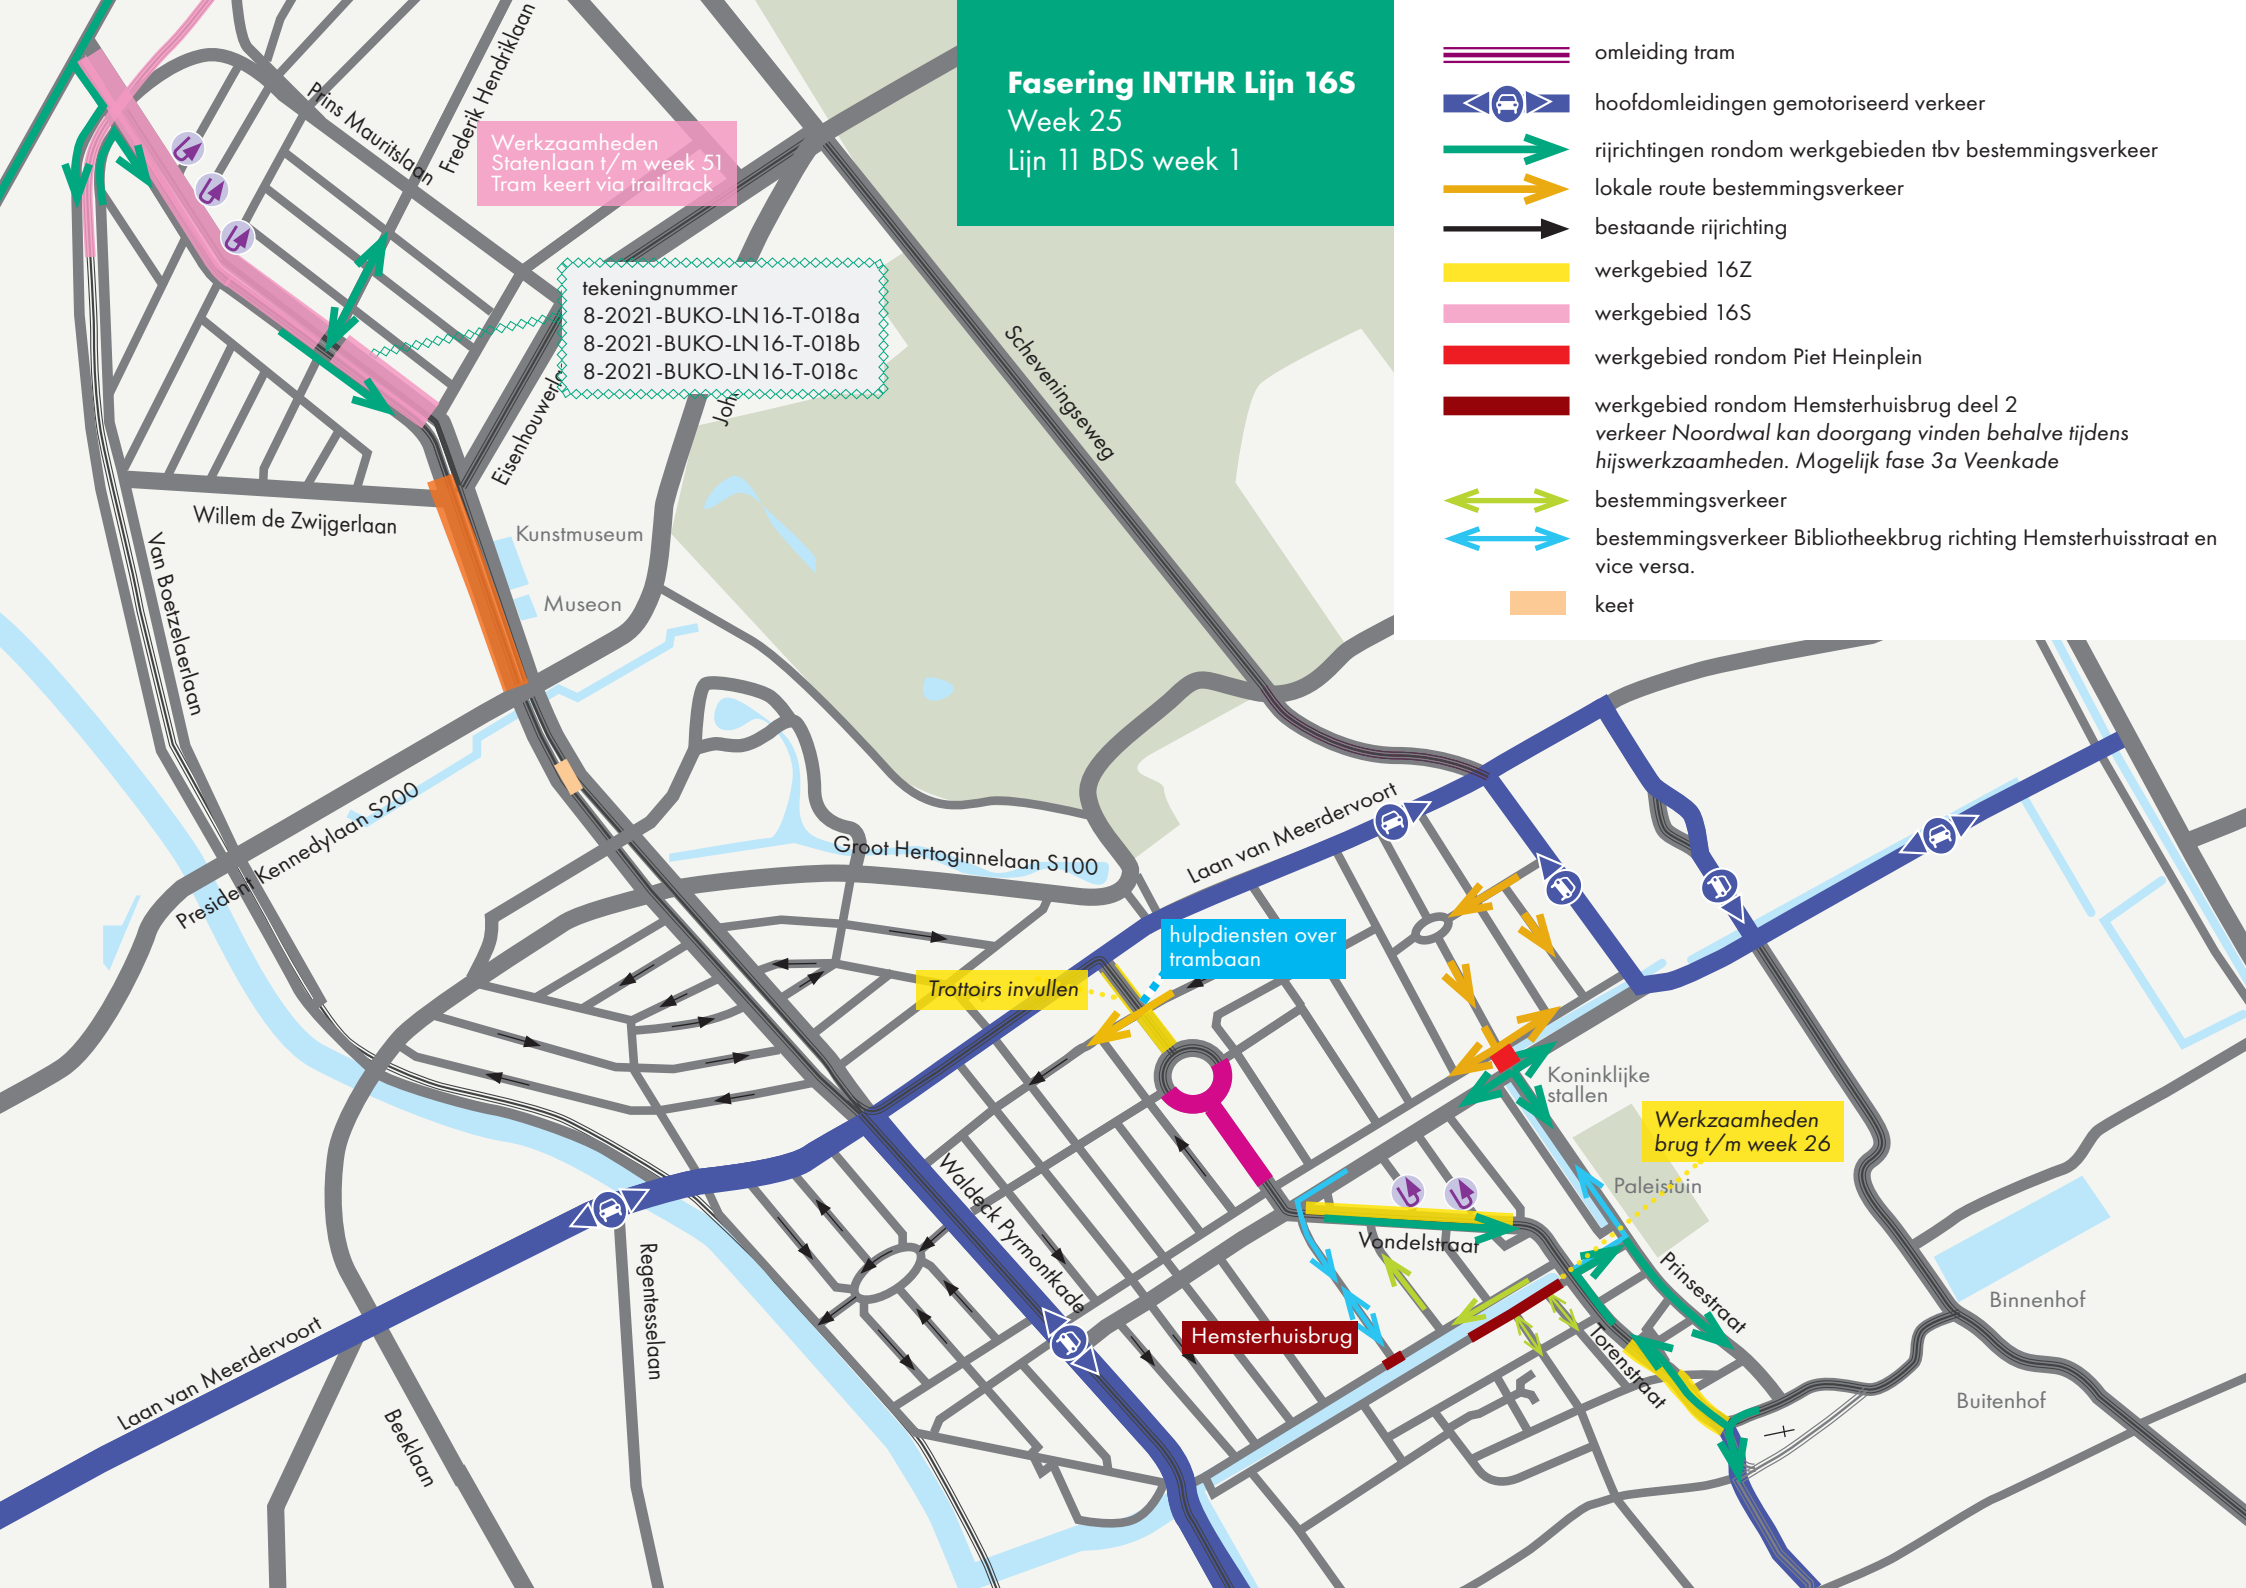

Fasering INTHR Lijn 16S

Week 26


Lijn 11 BDS week 2


Statenlaan blijft
afgesloten voor
doorgaand verkeer

Werkzaamheden
Statenlaan t/m week 51
Tram keert via trailtrack

tekeningnummer
8-2021-BUKO-LN16-T-018a
8-2021-BUKO-LN16-T-018b
8-2021-BUKO-LN16-T-018c

- omleiding tram
- hoofdomleidingen gemotoriseerd verkeer
- rijrichtingen rondom werkgebieden tbv bestemmingsverkeer
- lokale route bestemmingsverkeer
- bestaande rijrichting
- werkgebied 16Z
- werkgebied 16S
- werkgebied rondom Piet Heinplein
- werkgebied rondom Hemsterhuisbrug deel 2
verkeer Noordwal kan doorgang vinden behalve tijdens
hijswerkzaamheden. Mogelijk fase 3a Veenkade
- bestemmingsverkeer
- bestemmingsverkeer Bibliotheekbrug richting Hemsterhuisstraat en
vice versa.
- keet

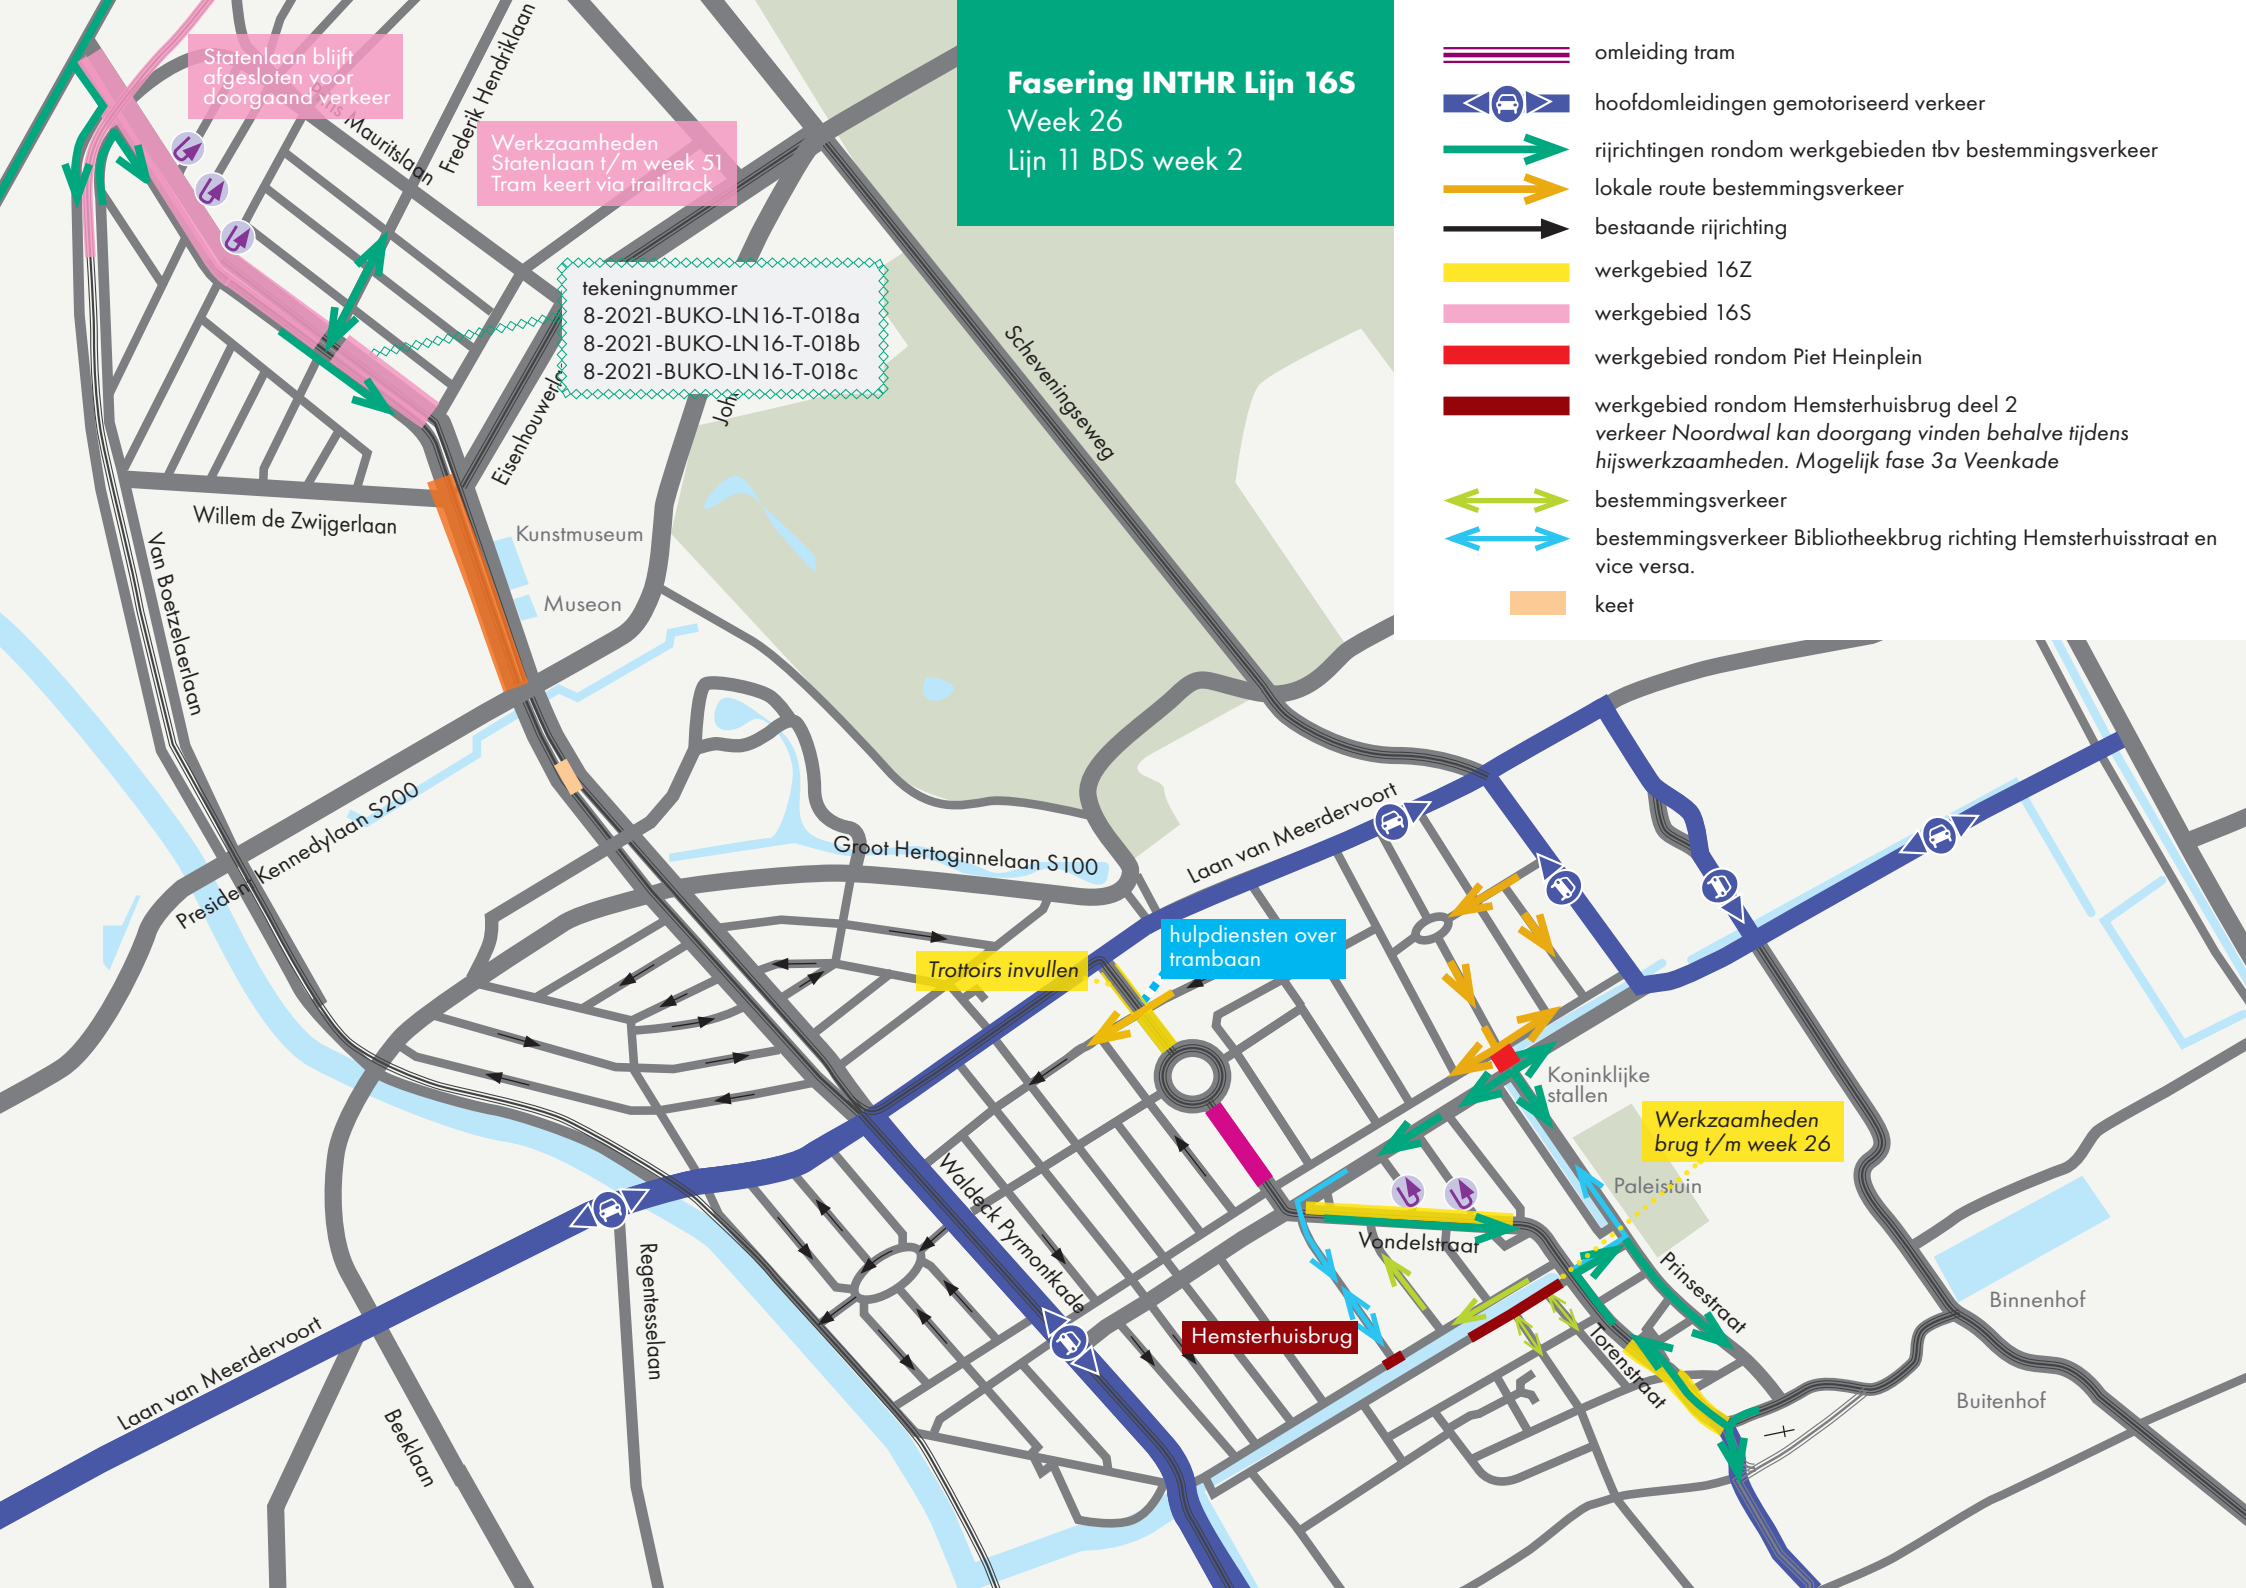

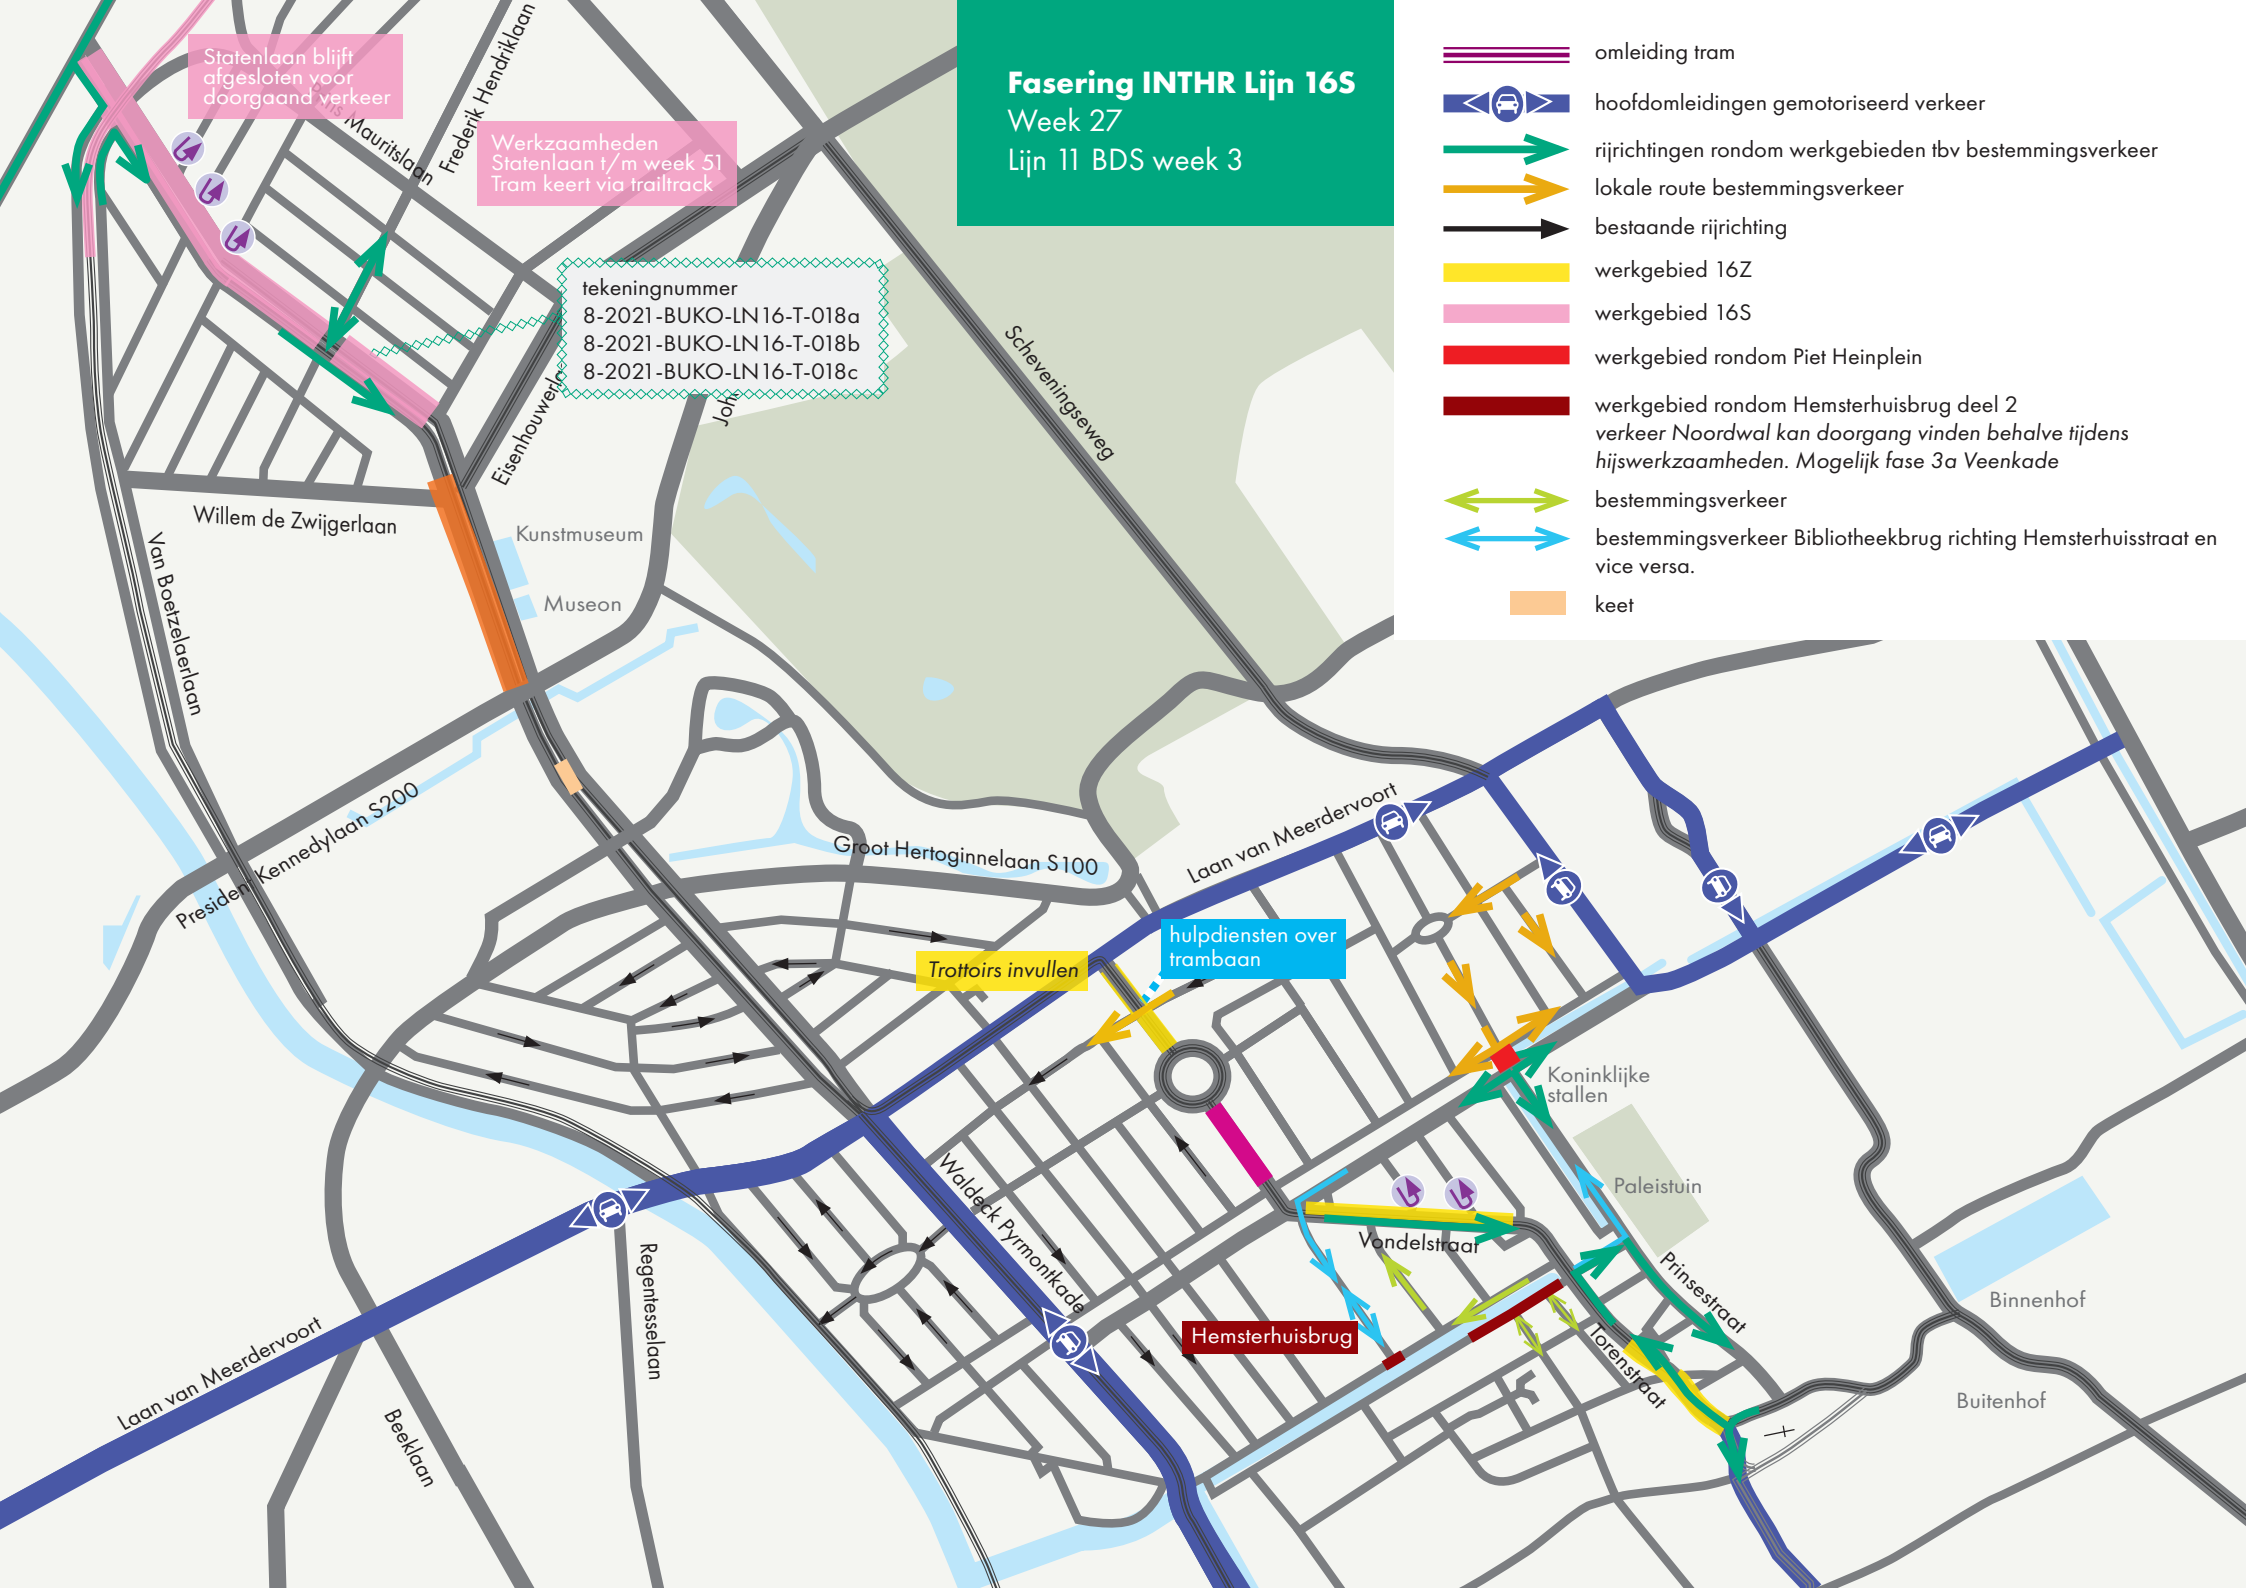

Fasering INTHR Lijn 16S
Week 27
Lijn 11 BDS week 3

- omleiding tram
- hoofdomleidingen gemotoriseerd verkeer
- rijrichtingen rondom werkgebieden tbv bestemmingsverkeer
- lokale route bestemmingsverkeer
- bestaande rijrichting
- werkgebied 16Z
- werkgebied 16S
- werkgebied rondom Piet Heinplein
- werkgebied rondom Hemsterhuisbrug deel 2
verkeer Noordwal kan doorgang vinden behalve tijdens
hijswerkzaamheden. Mogelijk fase 3a Veenkade
- bestemmingsverkeer
- bestemmingsverkeer Bibliotheekbrug richting Hemsterhuisstraat en
vice versa.
- keet

Statenlaan blijft
afgesloten voor
doorgaand verkeer

Werkzaamheden
Statenlaan t/m week 51
Tram keert via trailtrack

tekeningnummer
8-2021-BUKO-LN16-T-018a
8-2021-BUKO-LN16-T-018b
8-2021-BUKO-LN16-T-018c

Trottoirs invullen

hulpdiensten over
trambaan


Hemsterhuisbrug

Fasering INTHR Lijn 16S Week 28

tekeningnummer
8-2021-BUKO-LN16-T-019a
8-2021-BUKO-LN16-T-019b
8-2021-BUKO-LN16-T-019c

Werkzaamheden
Statenlaan t/m week 51
Tram keert via trailtrack

- omleiding tram
- hoofdomleidingen gemotoriseerd verkeer
- rijrichtingen rondom werkgebieden tbv bestemmingsverkeer
- lokale route bestemmingsverkeer
- bestaande rijrichting
- werkgebied 16Z
- werkgebied 16S
- werkgebied rondom Piet Heinplein
- werkgebied rondom Hemsterhuisbrug deel 2
verkeer Noordwal kan doorgang vinden behalve tijdens
hijswerkzaamheden. Mogelijk fase 3a Veenkade
- bestemmingsverkeer
- bestemmingsverkeer Bibliotheekbrug richting Hemsterhuisstraat en
vice versa.
- keet

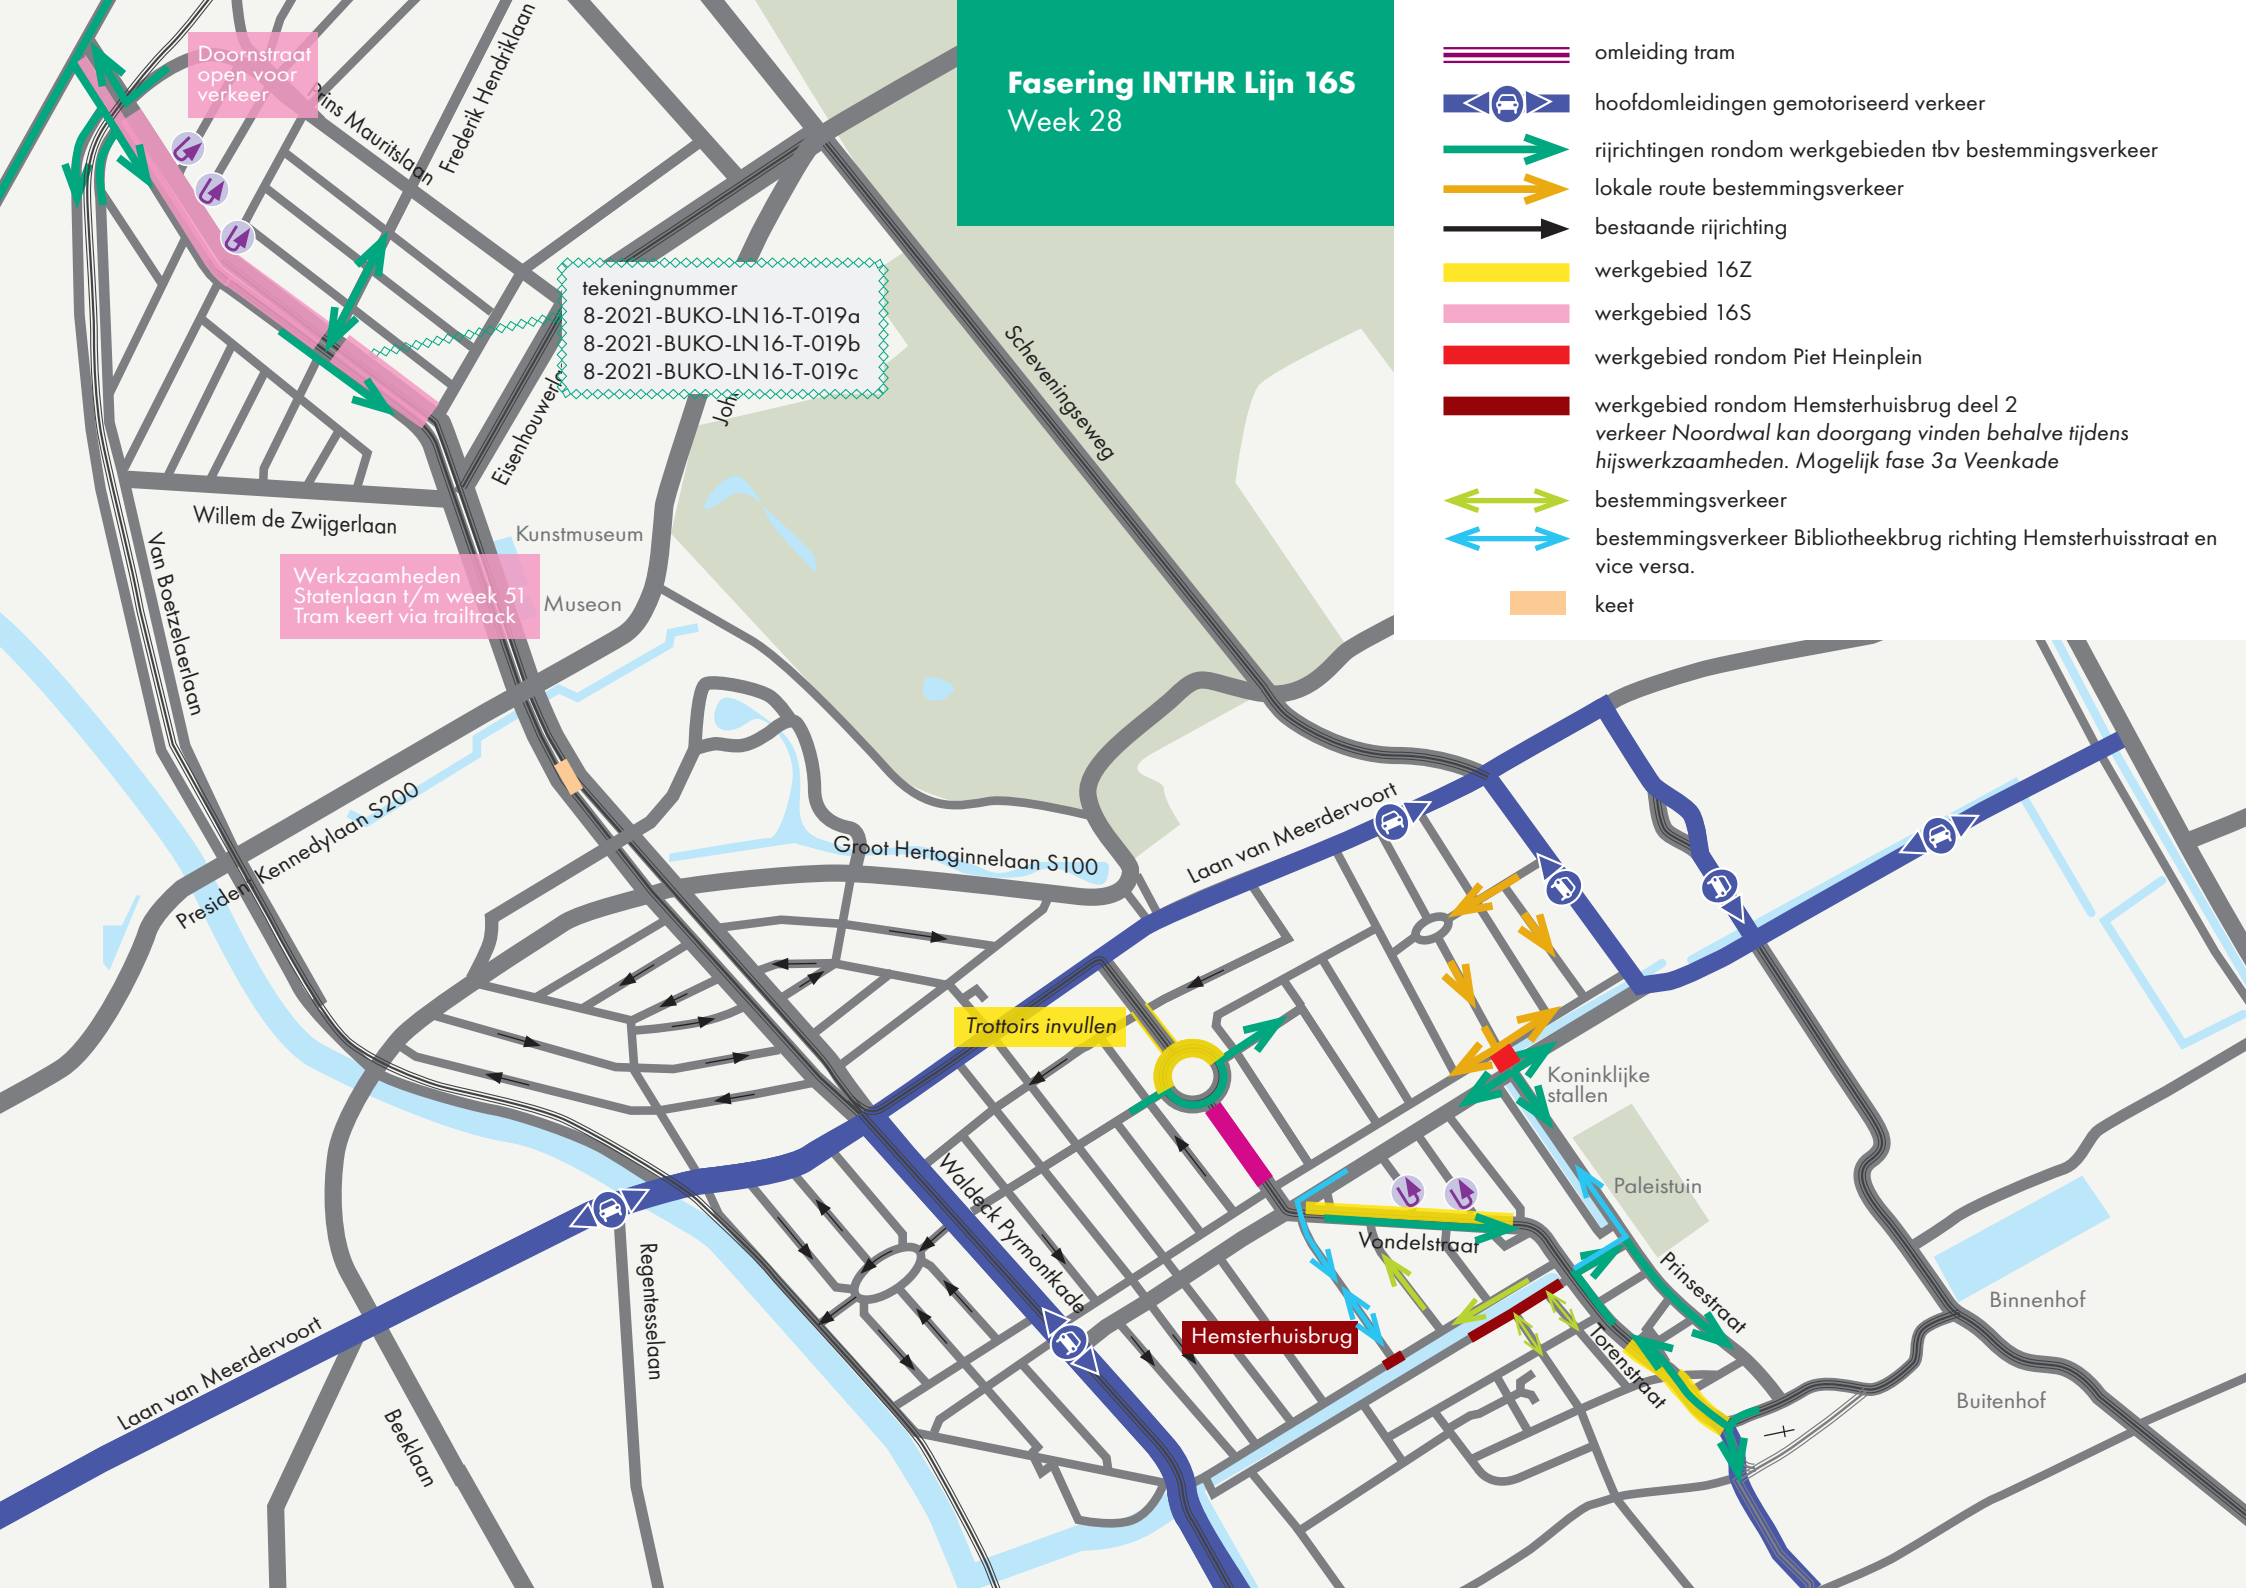


Fasering INTHR Lijn 16S Week 29

tekeningnummer
8-2021-BUKO-LN16-T-019a
8-2021-BUKO-LN16-T-019b
8-2021-BUKO-LN16-T-019c

Werkzaamheden
Statenlaan t/m week 51
Tram keert via trailtrack

- omleiding tram
- hoofdomleidingen gemotoriseerd verkeer
- rijrichtingen rondom werkgebieden tbv bestemmingsverkeer
- lokale route bestemmingsverkeer
- bestaande rijrichting
- werkgebied 16Z
- werkgebied 16S
- werkgebied rondom Piet Heinplein
- werkgebied rondom Hemsterhuisbrug deel 2
verkeer Noordwal kan doorgang vinden behalve tijdens
hijswerkzaamheden. Mogelijk fase 3a Veenkade
- bestemmingsverkeer
- bestemmingsverkeer Bibliotheekbrug richting Hemsterhuisstraat en
vice versa.
- keet

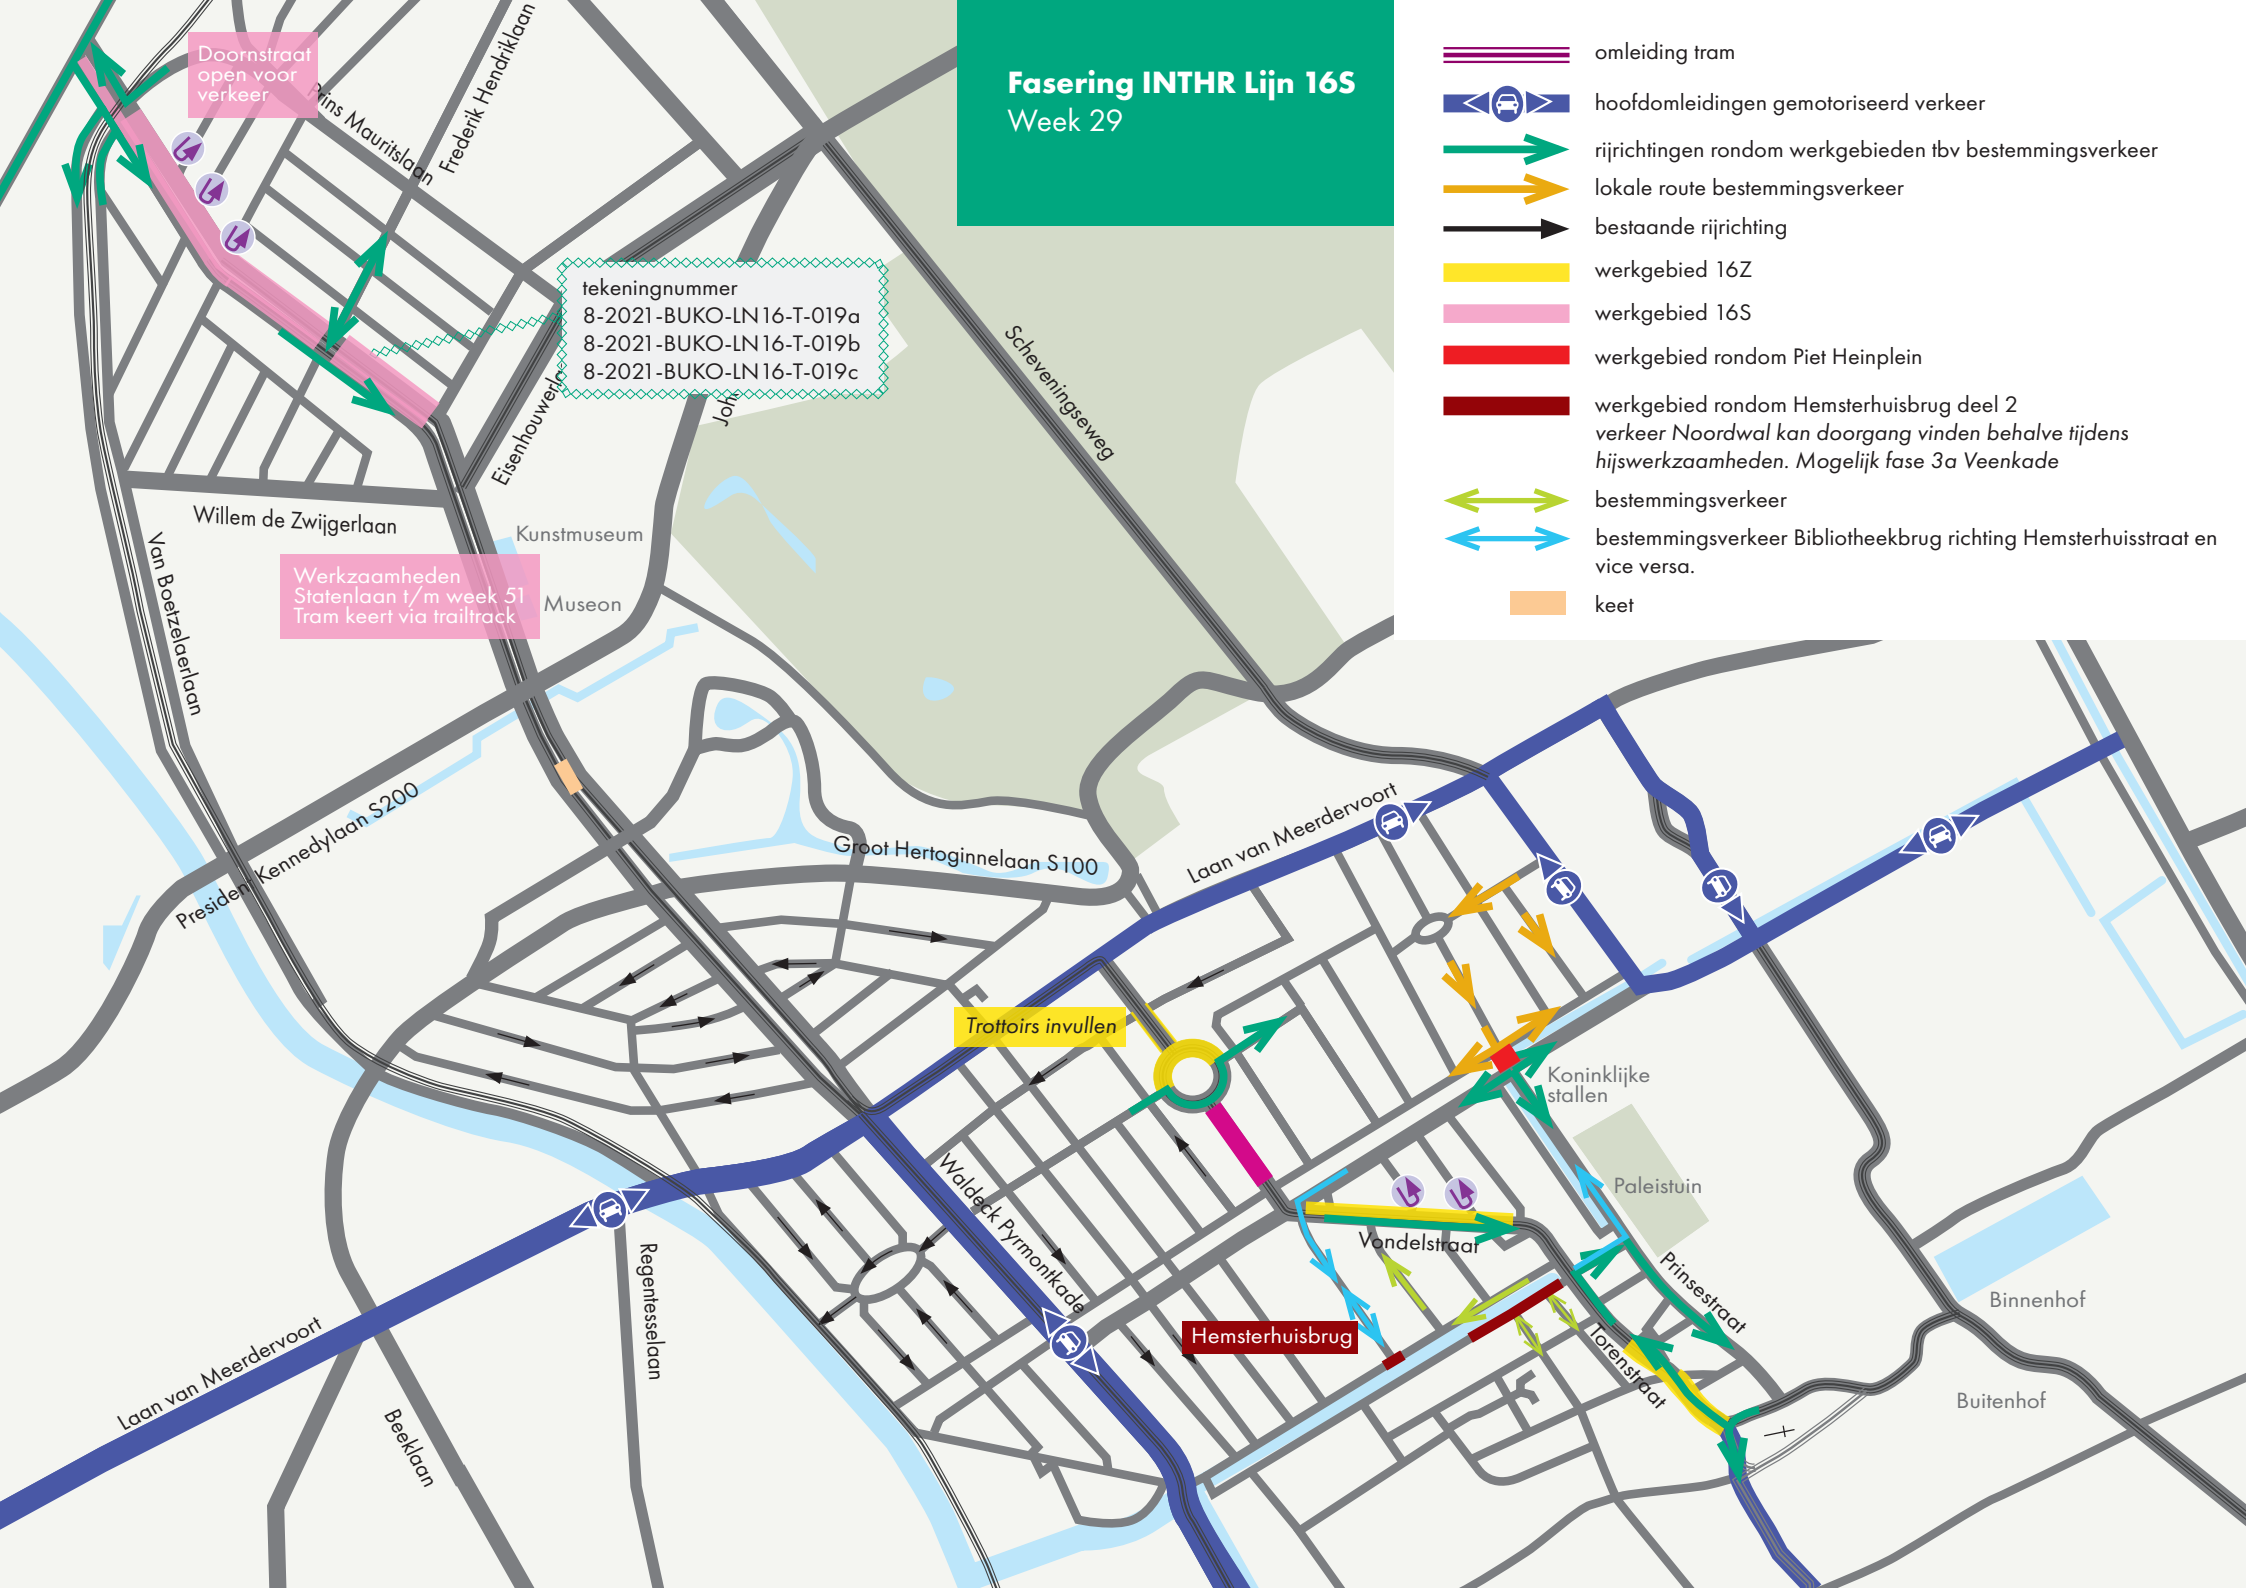


Fasering INTHR Lijn 16S Week 30

tekeningnummer
8-2021-BUKO-LN16-T-019a
8-2021-BUKO-LN16-T-019b
8-2021-BUKO-LN16-T-019c

Werkzaamheden
Statenlaan t/m week 51
Tram keert via trailtrack

- omleiding tram
- hoofdomleidingen gemotoriseerd verkeer
- rijrichtingen rondom werkgebieden tbv bestemmingsverkeer
- lokale route bestemmingsverkeer
- bestaande rijrichting
- werkgebied 16Z
- werkgebied 16S
- werkgebied rondom Piet Heinplein
- werkgebied rondom Hemsterhuisbrug deel 2
werkzaamheden Noordwal. Naar verwachting geen werkzaamheden meer op Veenkade.
- bestemmingsverkeer
- keet

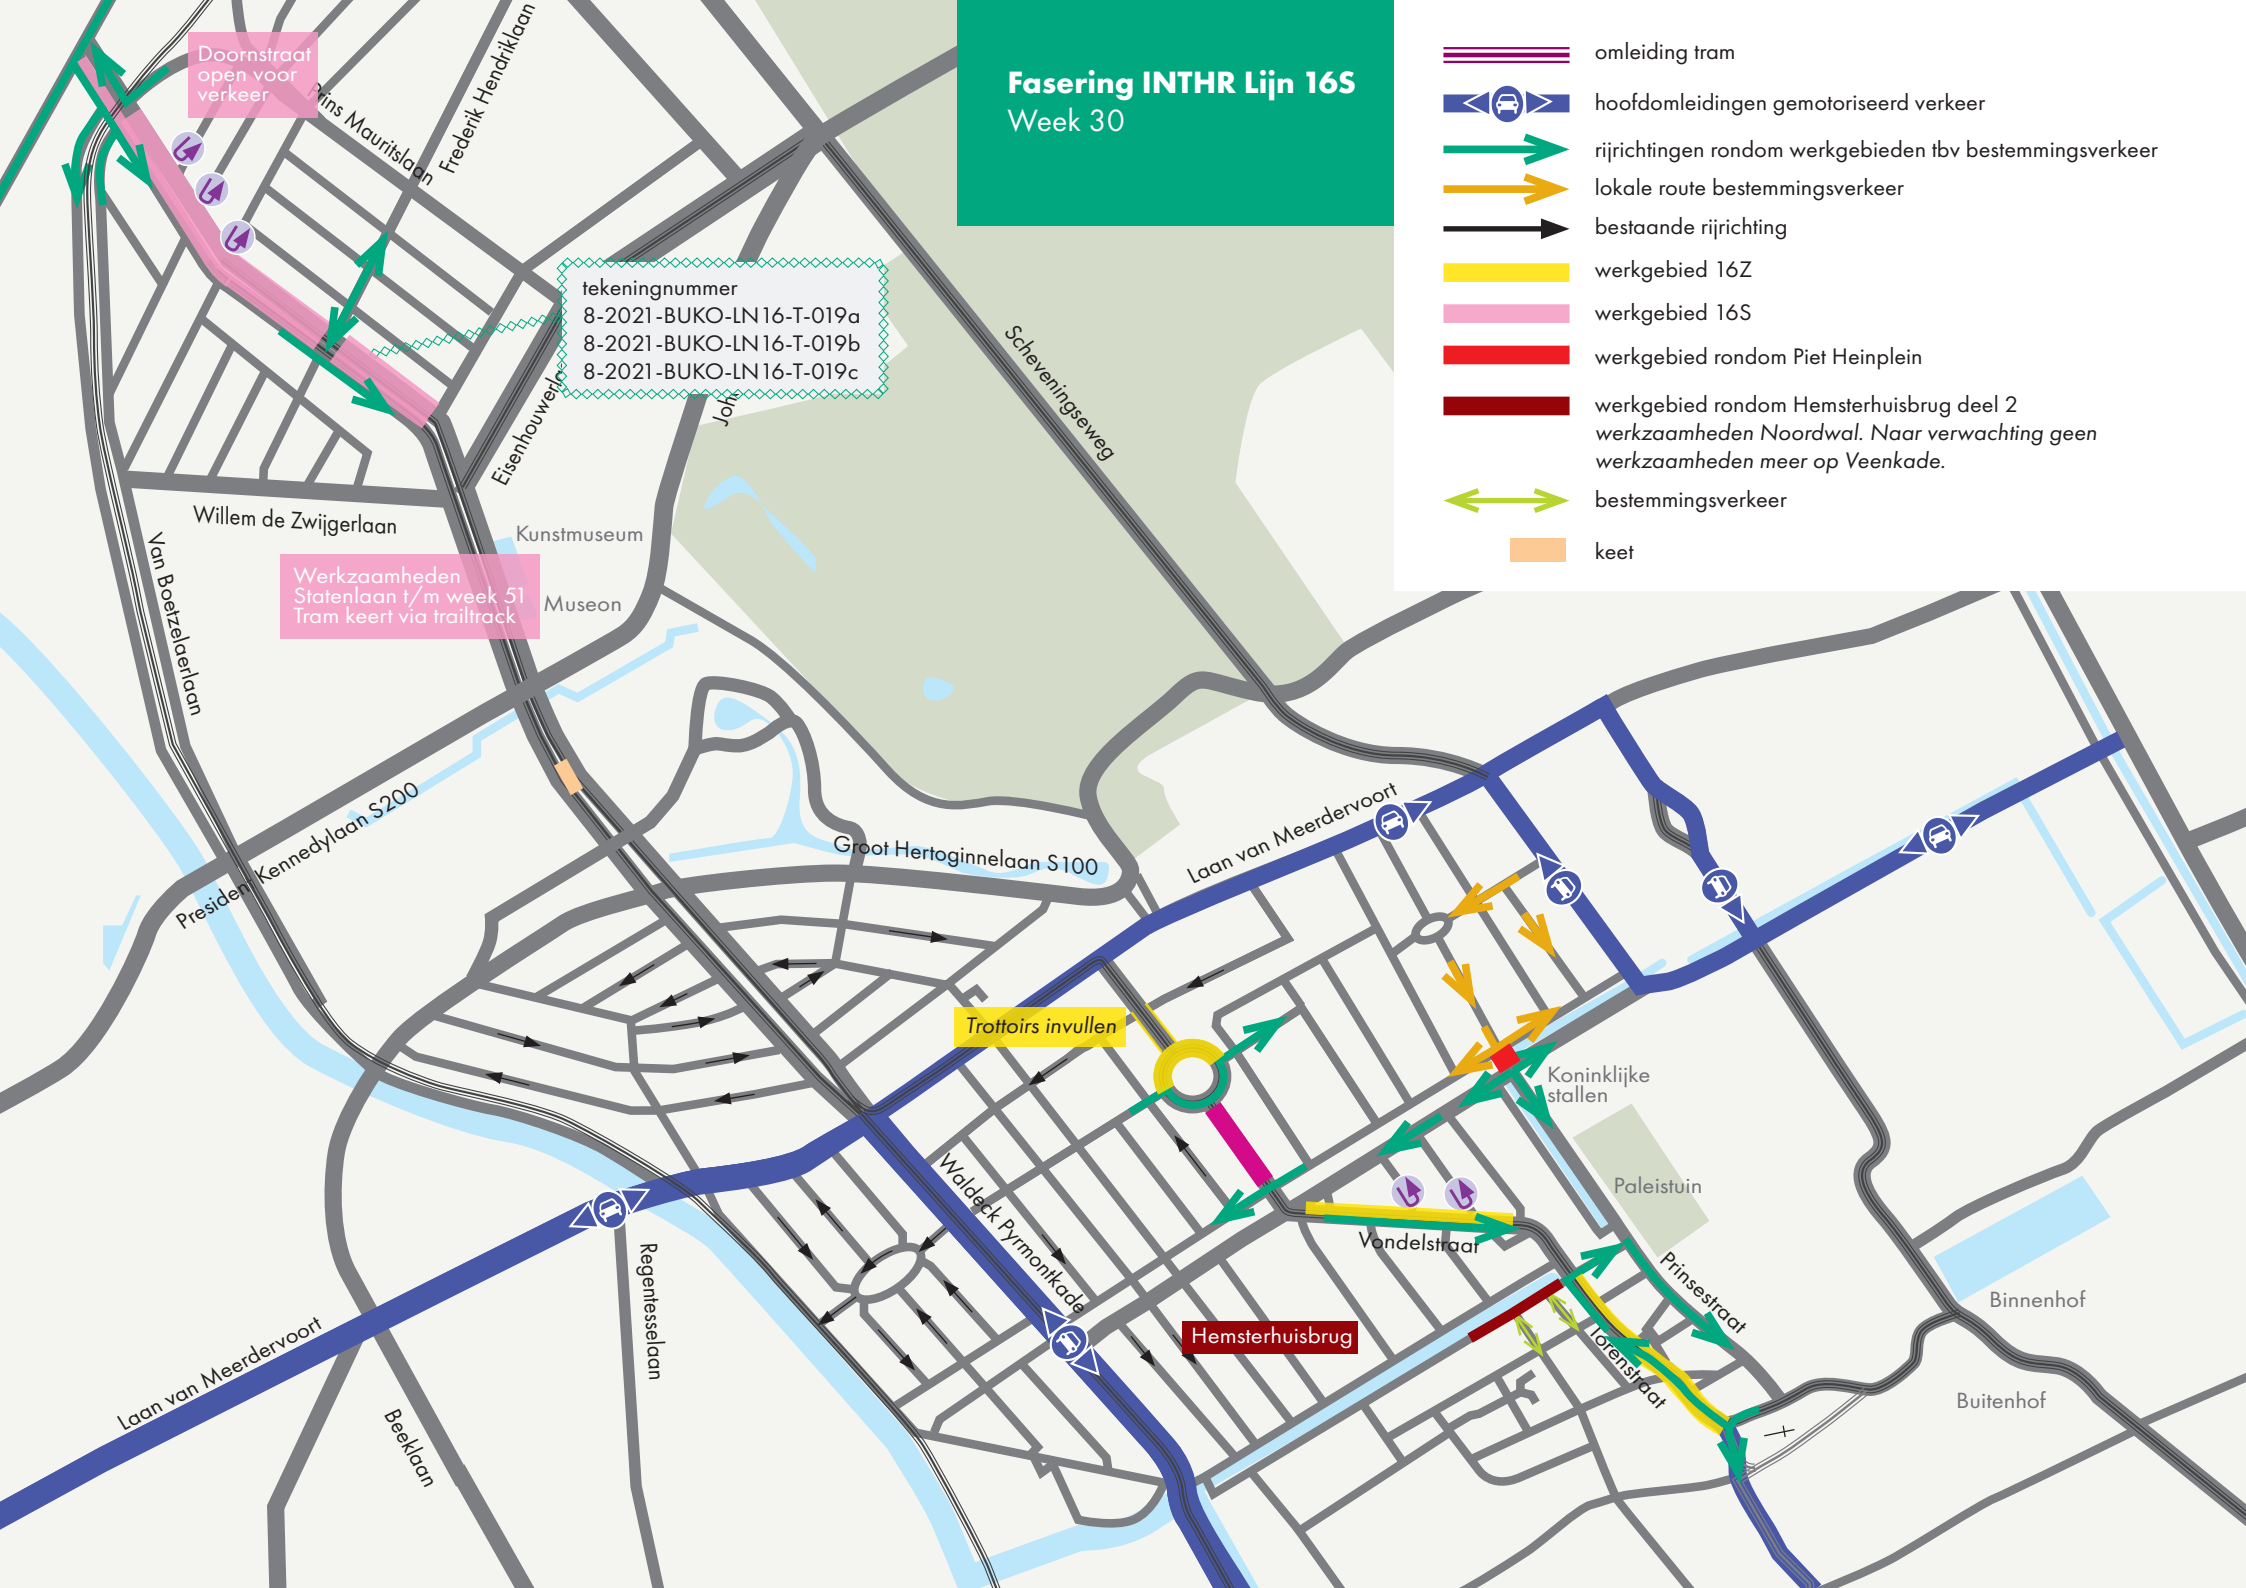

Fasering INTHR Lijn 16S


Week 31 t/m 33

tekeningnummer
8-2021-BUKO-LN16-T-020a
8-2021-BUKO-LN16-T-020b
8-2021-BUKO-LN16-T-020c

Werkzaamheden
Statenlaan t/m week 51
Tram keert via trailtrack

Doornstraat
open voor
verkeer

- omleiding tram
- hoofdomleidingen gemotoriseerd verkeer
- rijrichtingen rondom werkgebieden tbv bestemmingsverkeer
- lokale route bestemmingsverkeer
- bestaande rijrichting
- werkgebied 16Z
- werkgebied 16S
- werkgebied rondom Piet Heinplein
- werkgebied rondom Hemsterhuisbrug deel 2 werkzaamheden Noordwal.
- bestemmingsverkeer
- keet

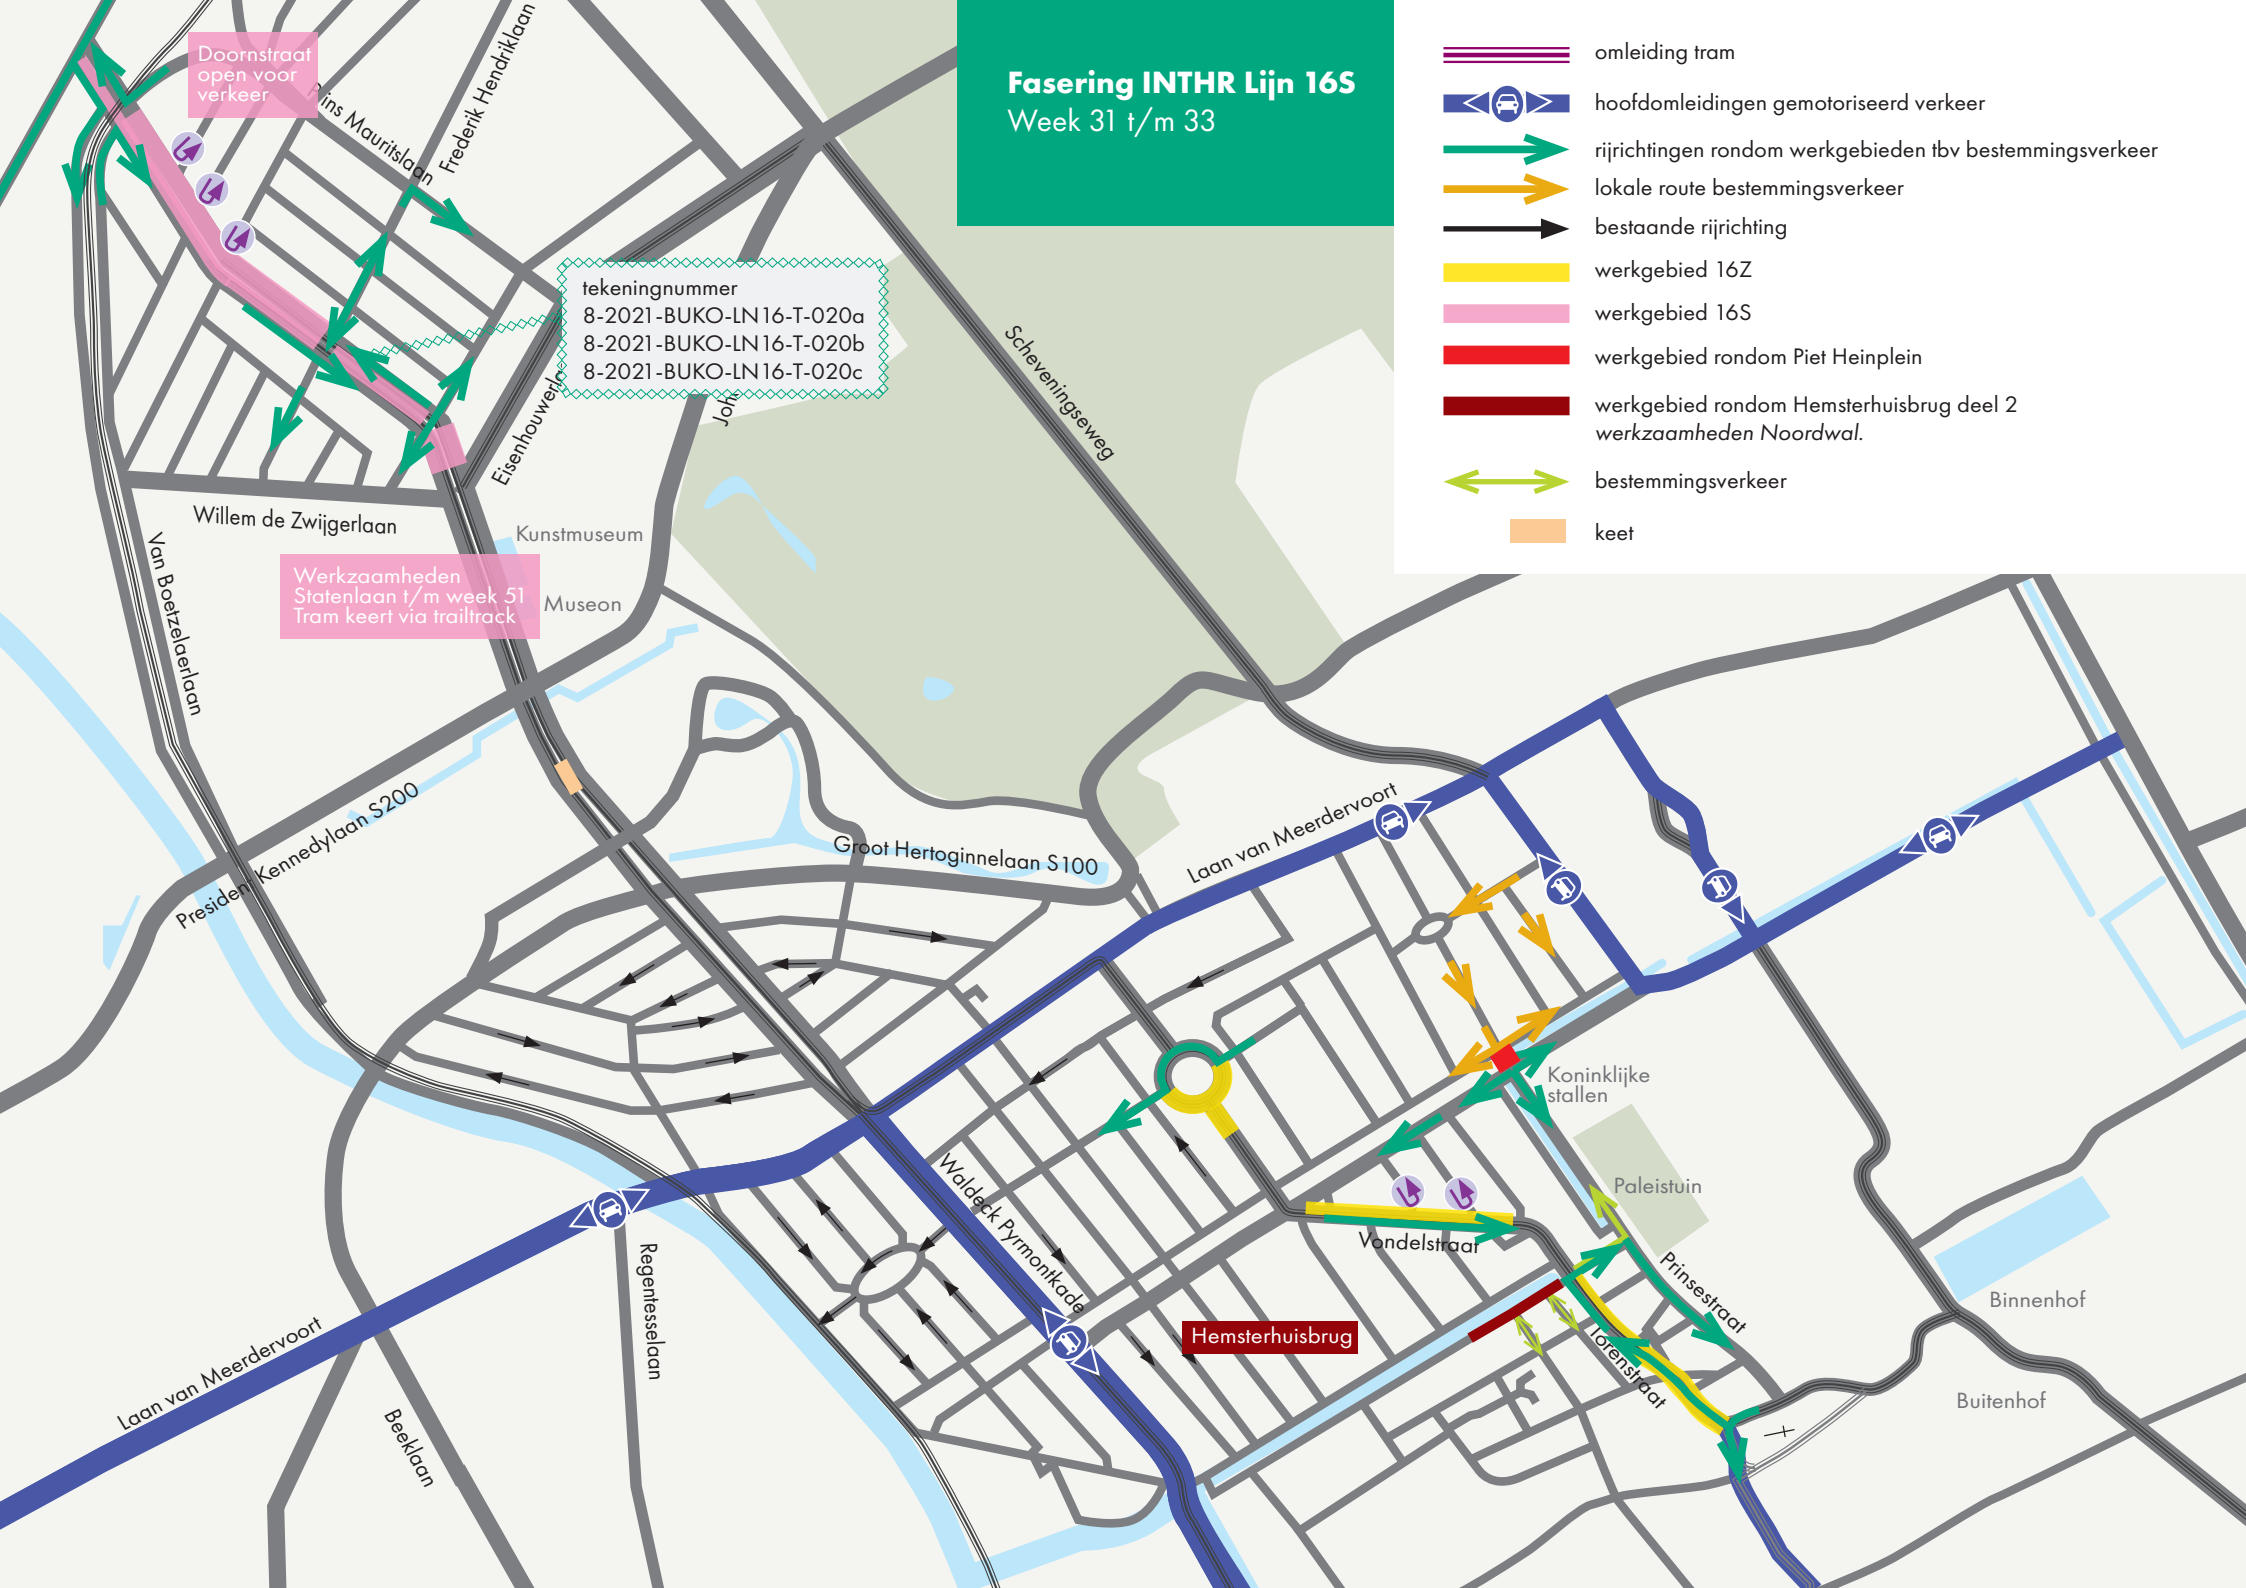

Fasering INTHR Lijn 16S

Week 34 t/m 36

tekeningnummer

8-2021-BUKO-LN16-T-021a


8-2021-BUKO-LN16-T-021b

8-2021-BUKO-LN16-T-021c

Doornstraat
open voor
verkeer

Werkzaamheden
Statenlaan t/m week 51
Tram keert via trailtrack

- omleiding tram
- hoofdomleidingen gemotoriseerd verkeer
- rijrichtingen rondom werkgebieden tbv bestemmingsverkeer
- lokale route bestemmingsverkeer
- bestaande rijrichting
- werkgebied 16Z
- werkgebied 16S
- werkgebied rondom Piet Heinplein
- werkgebied rondom Hemsterhuisbrug deel 2 werkzaamheden Noordwal.
- bestemmingsverkeer
- keet

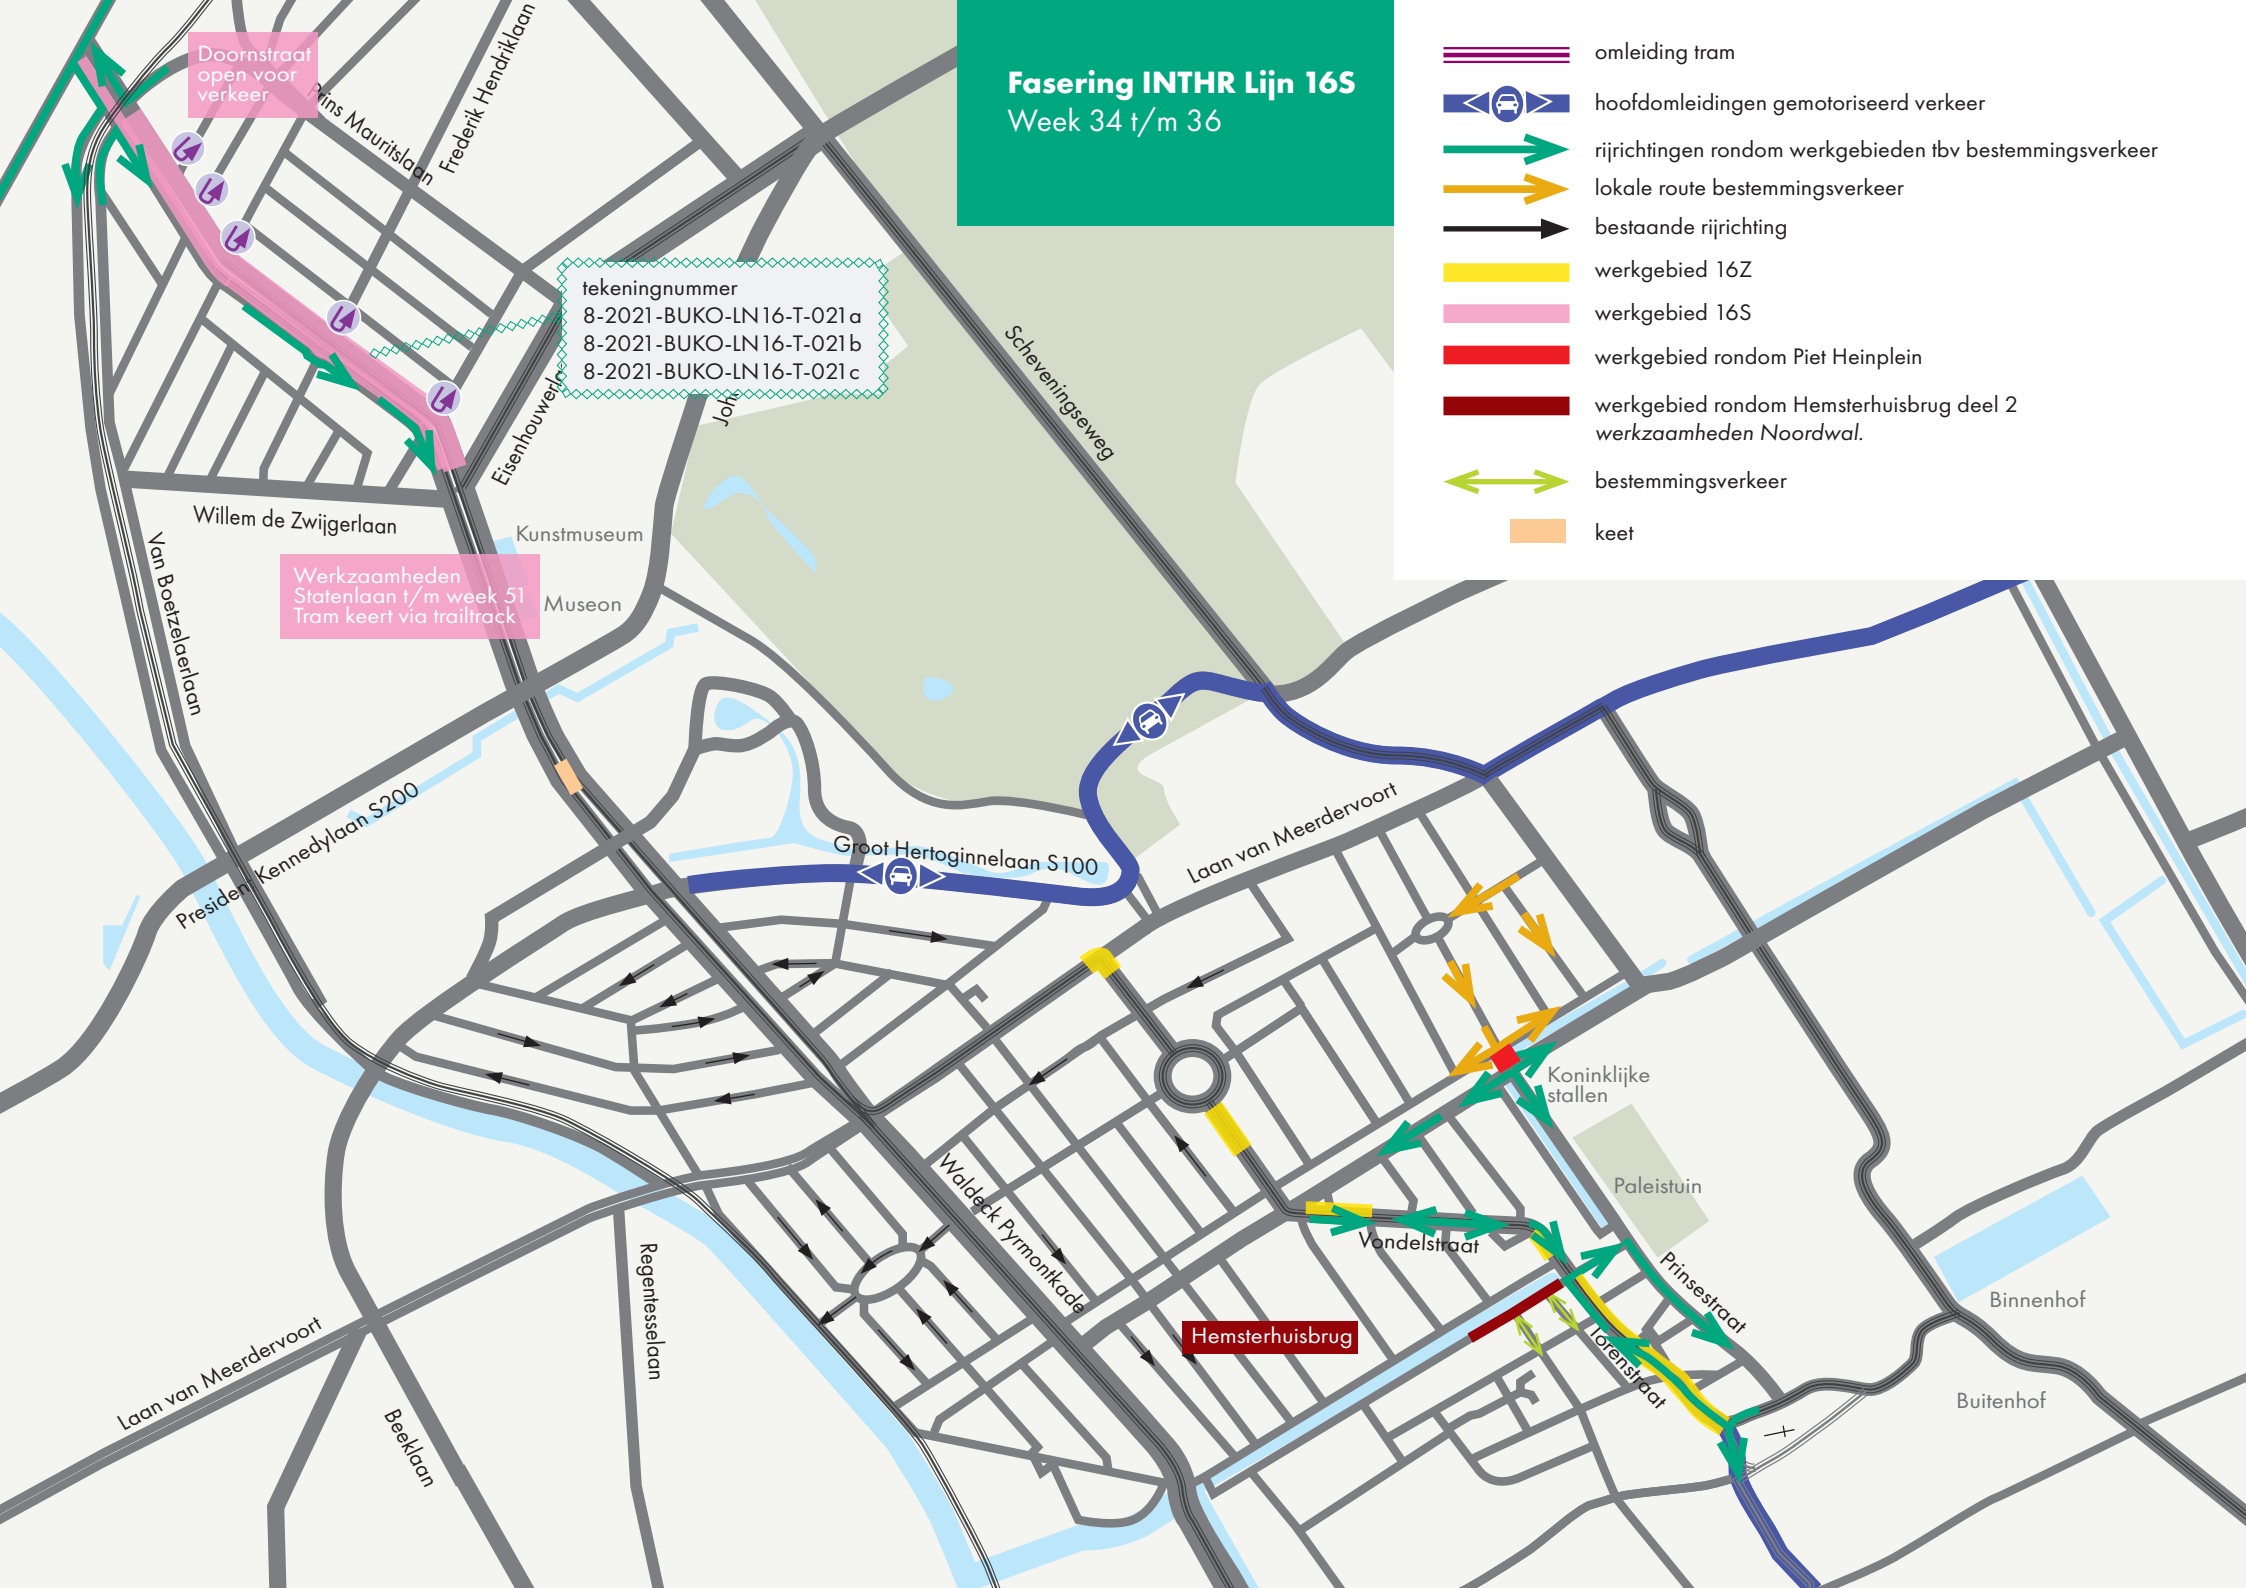

Fasering INTHR Lijn 16S

Week 37 t/m 51

tekeningnummer

8-2021-BUKO-LN16-T-022a

8-2021-BUKO-LN16-T-022b

8-2021-BUKO-LN16-T-022c

Doornstraat
open voor
verkeer

Werkzaamheden
Statenlaan t/m week 51
Tram keert via trailtrack

Trottoirs invullen

Hemsterhuisbrug

- omleiding tram
- hoofdomleidingen gemotoriseerd verkeer
- rijrichtingen rondom werkgebieden tbv bestemmingsverkeer
- lokale route bestemmingsverkeer
- bestaande rijrichting
- werkgebied 16Z
- werkgebied 16S
- werkgebied rondom Piet Heinplein
- werkgebied rondom Hemsterhuisbrug deel 2 werkzaamheden Noordwal.
- bestemmingsverkeer
- keet

