


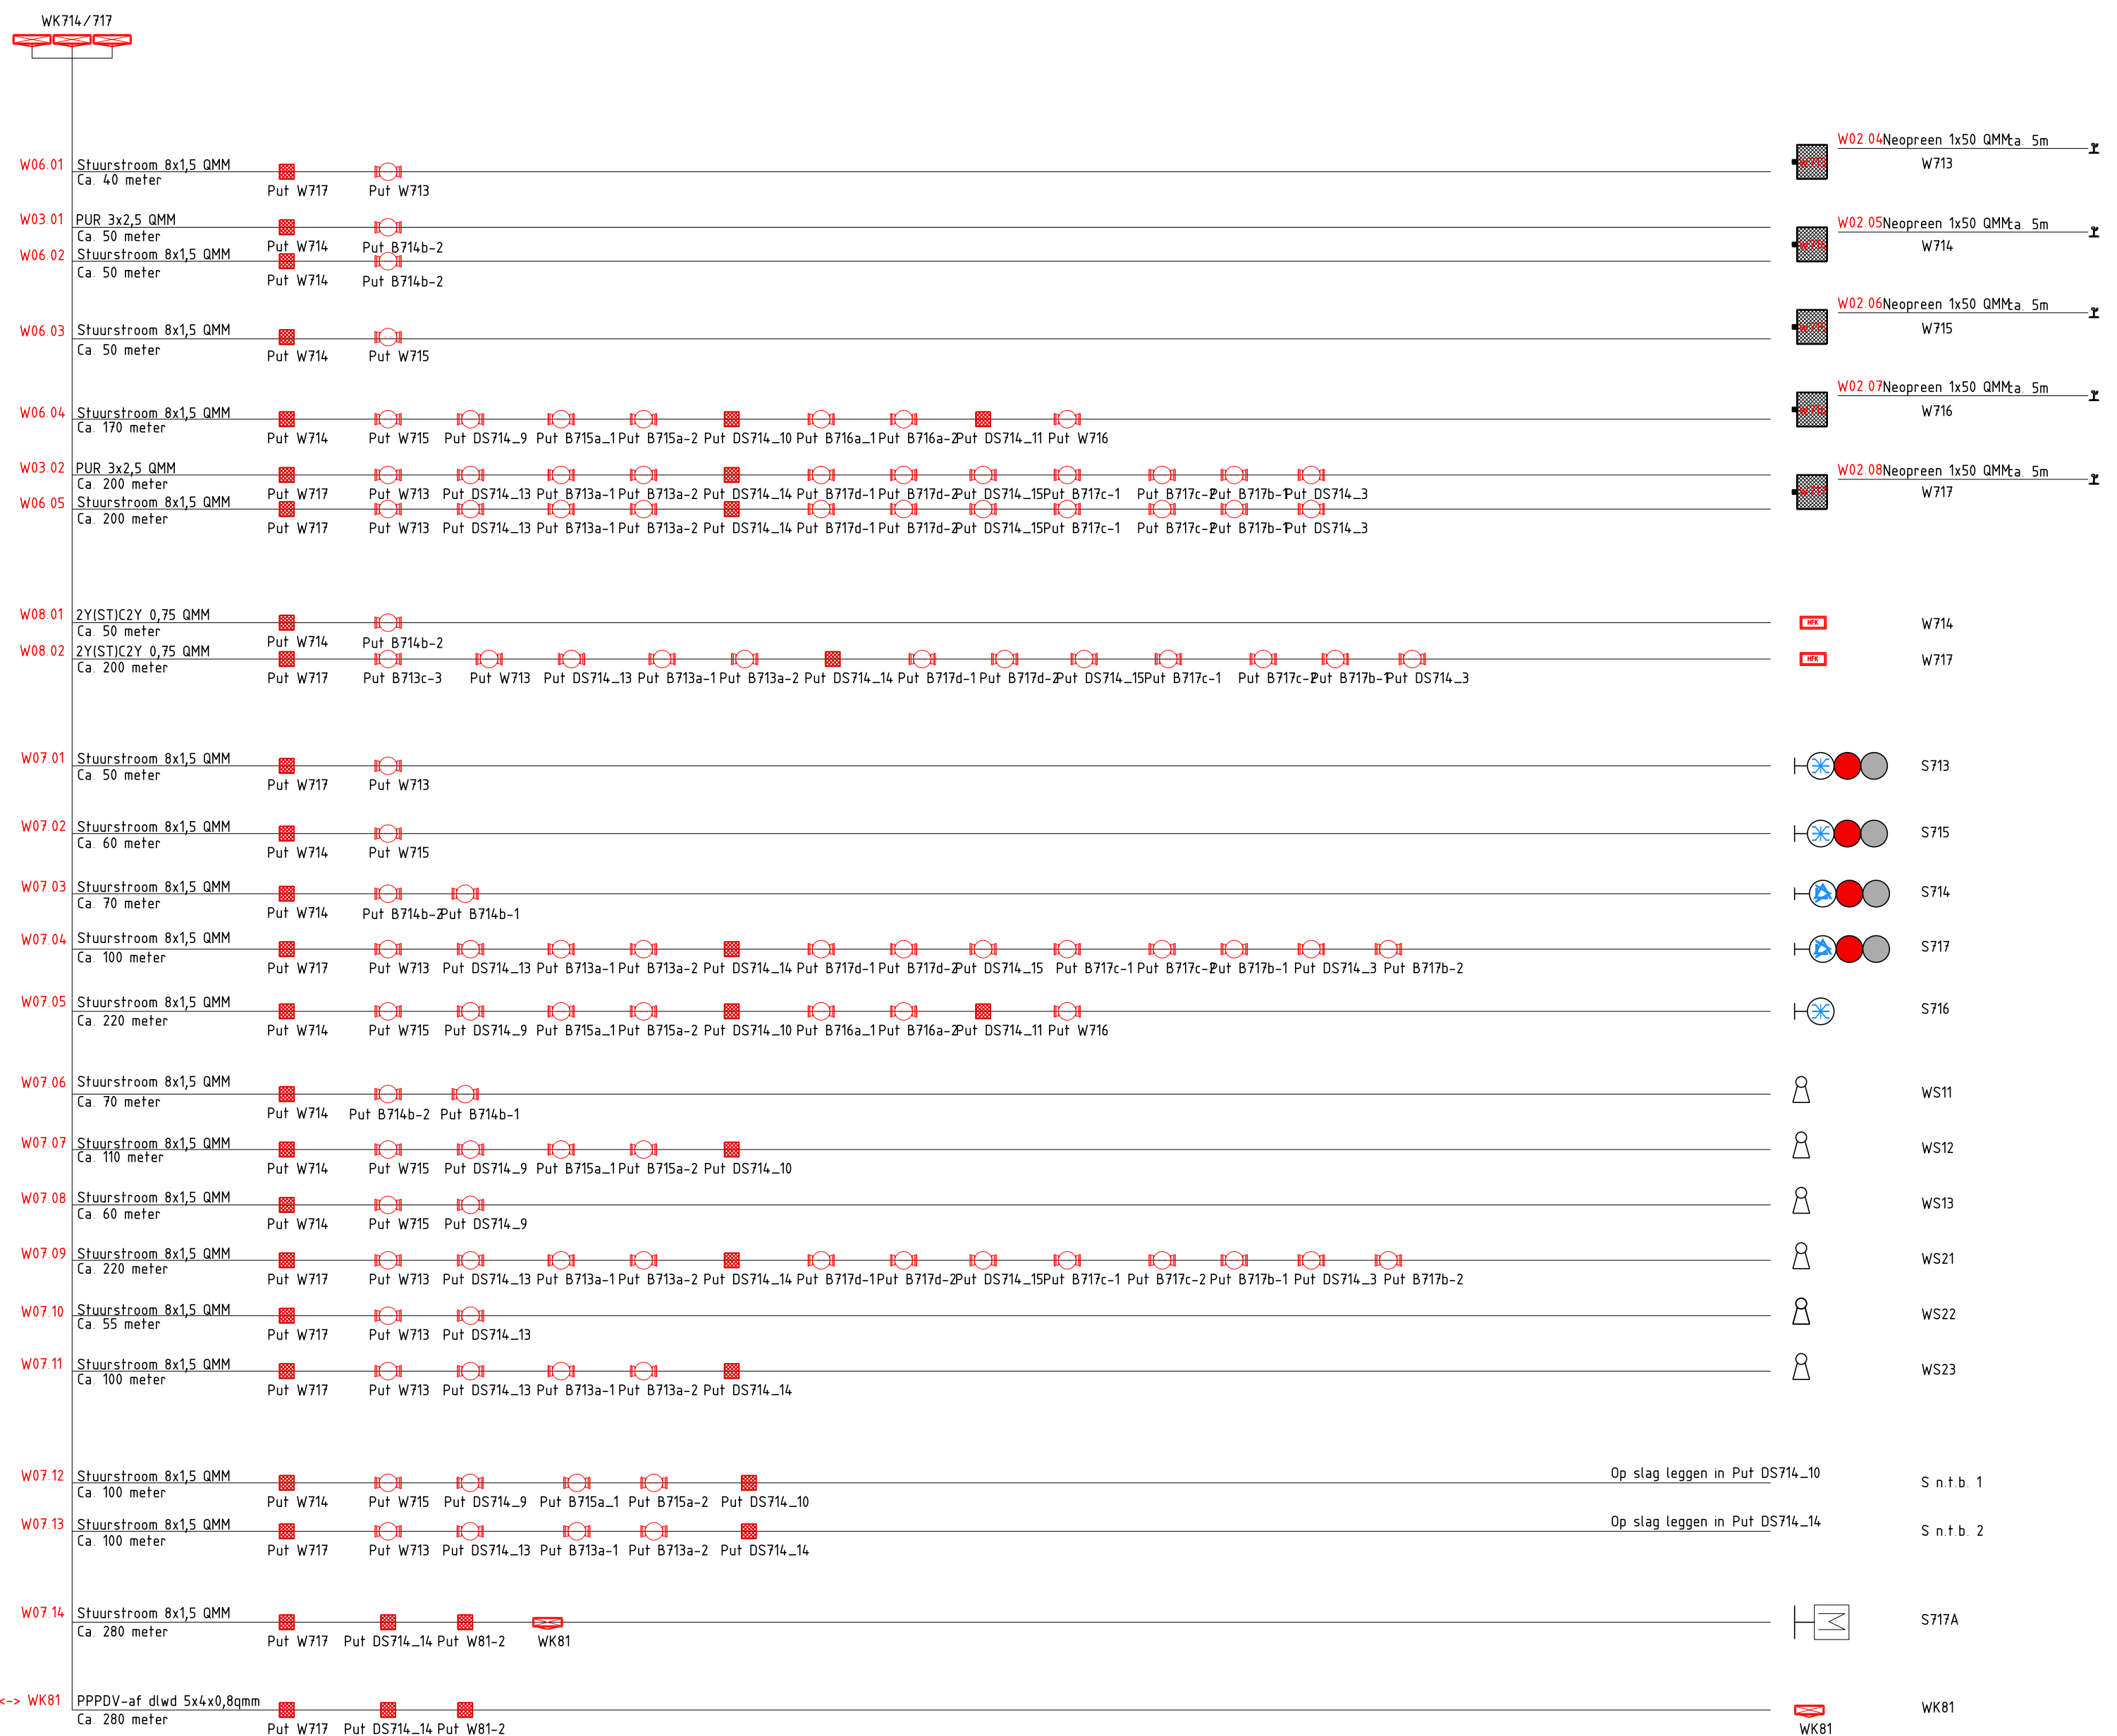

- Bestaand
- Nieuw aanbrengen
- Verwijderen
- Aanpassen
- Tijdelijk
- Buiten gebruik

00 Datum 09-11-2021	Definitief ontwerp - bestek		
Getekend M. Vredevelde	24-1-2022	Gecontroleerd S. Ramdas	Voor vrijgave J. Lanhout 26-01-2022
Projectnummer 500-650		Project Lijn 16 NRR fase 2	
Omschrijving			
WS&T: Kabeloverzicht tailtrack Statenlaan			
Statenlaan			
Definitief ontwerp - bestek			
		HTM Personenvervoer NV Afdeling Techniek Postbus 26503 2500 KM Den Haag Bezoekadres: Centraal Station Koningin Julianaplein 10	Tekeningnummer BV031467 Schaal 1:200 Besteknr.
		Formaat A1 Eenheid m Jaar 2021	