
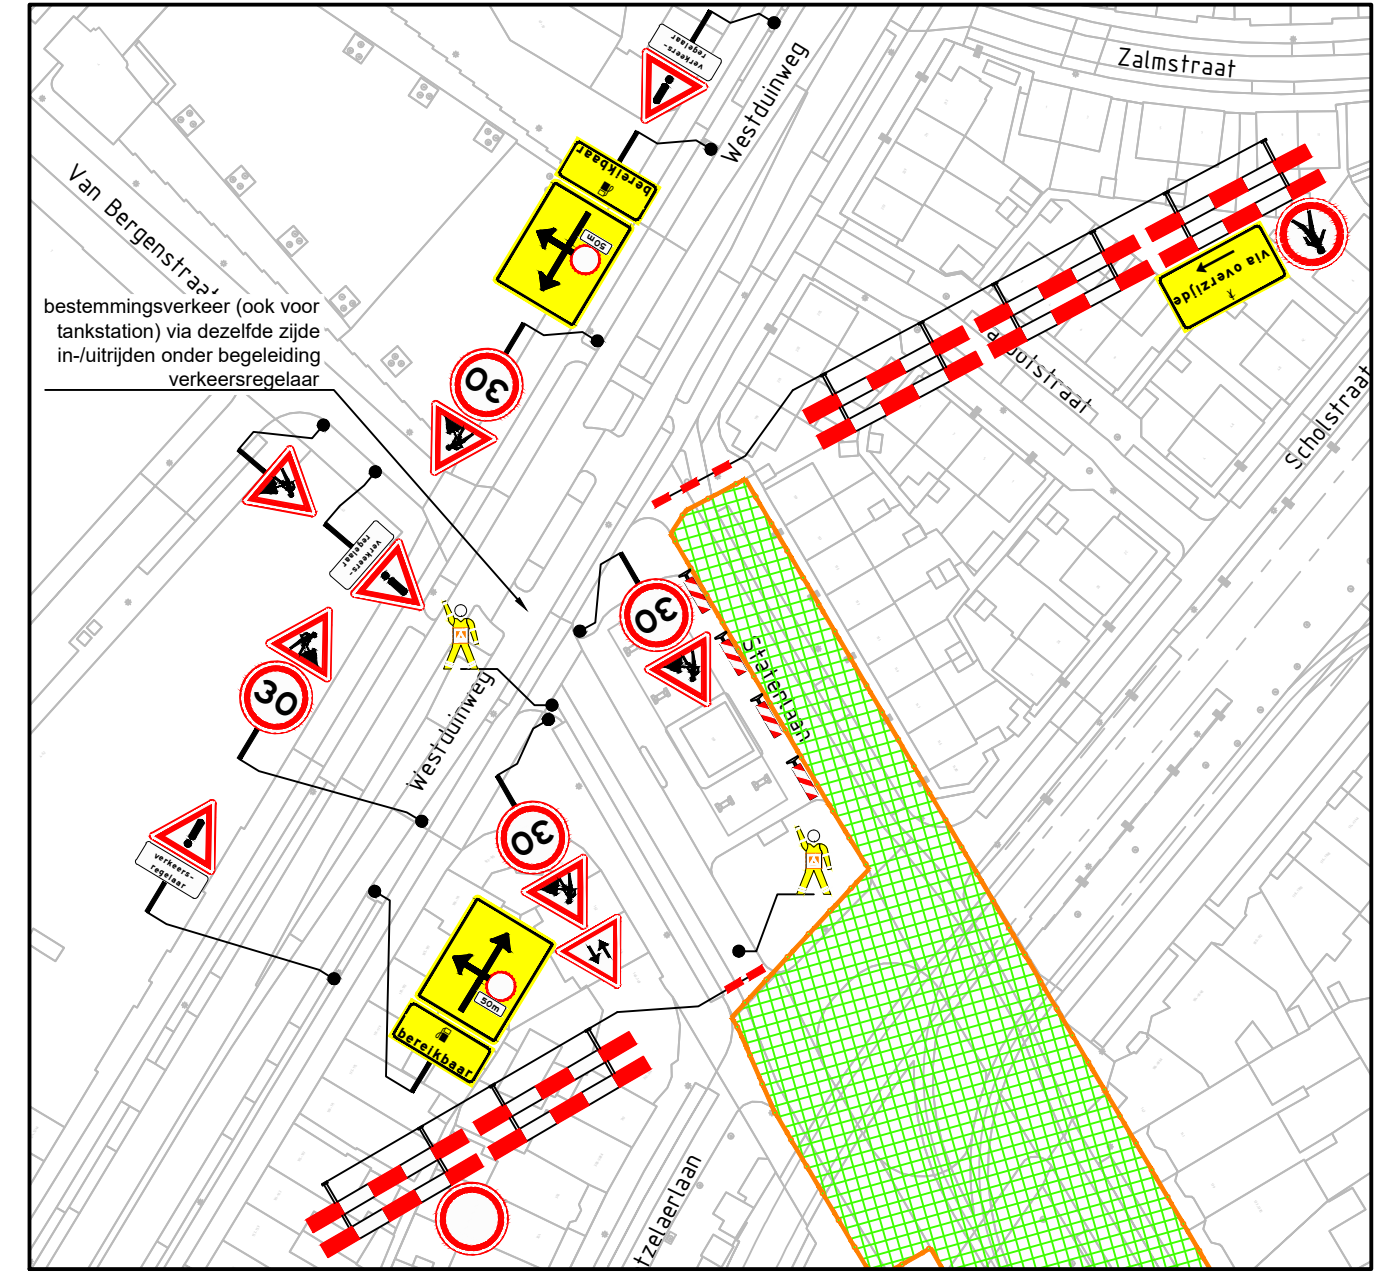
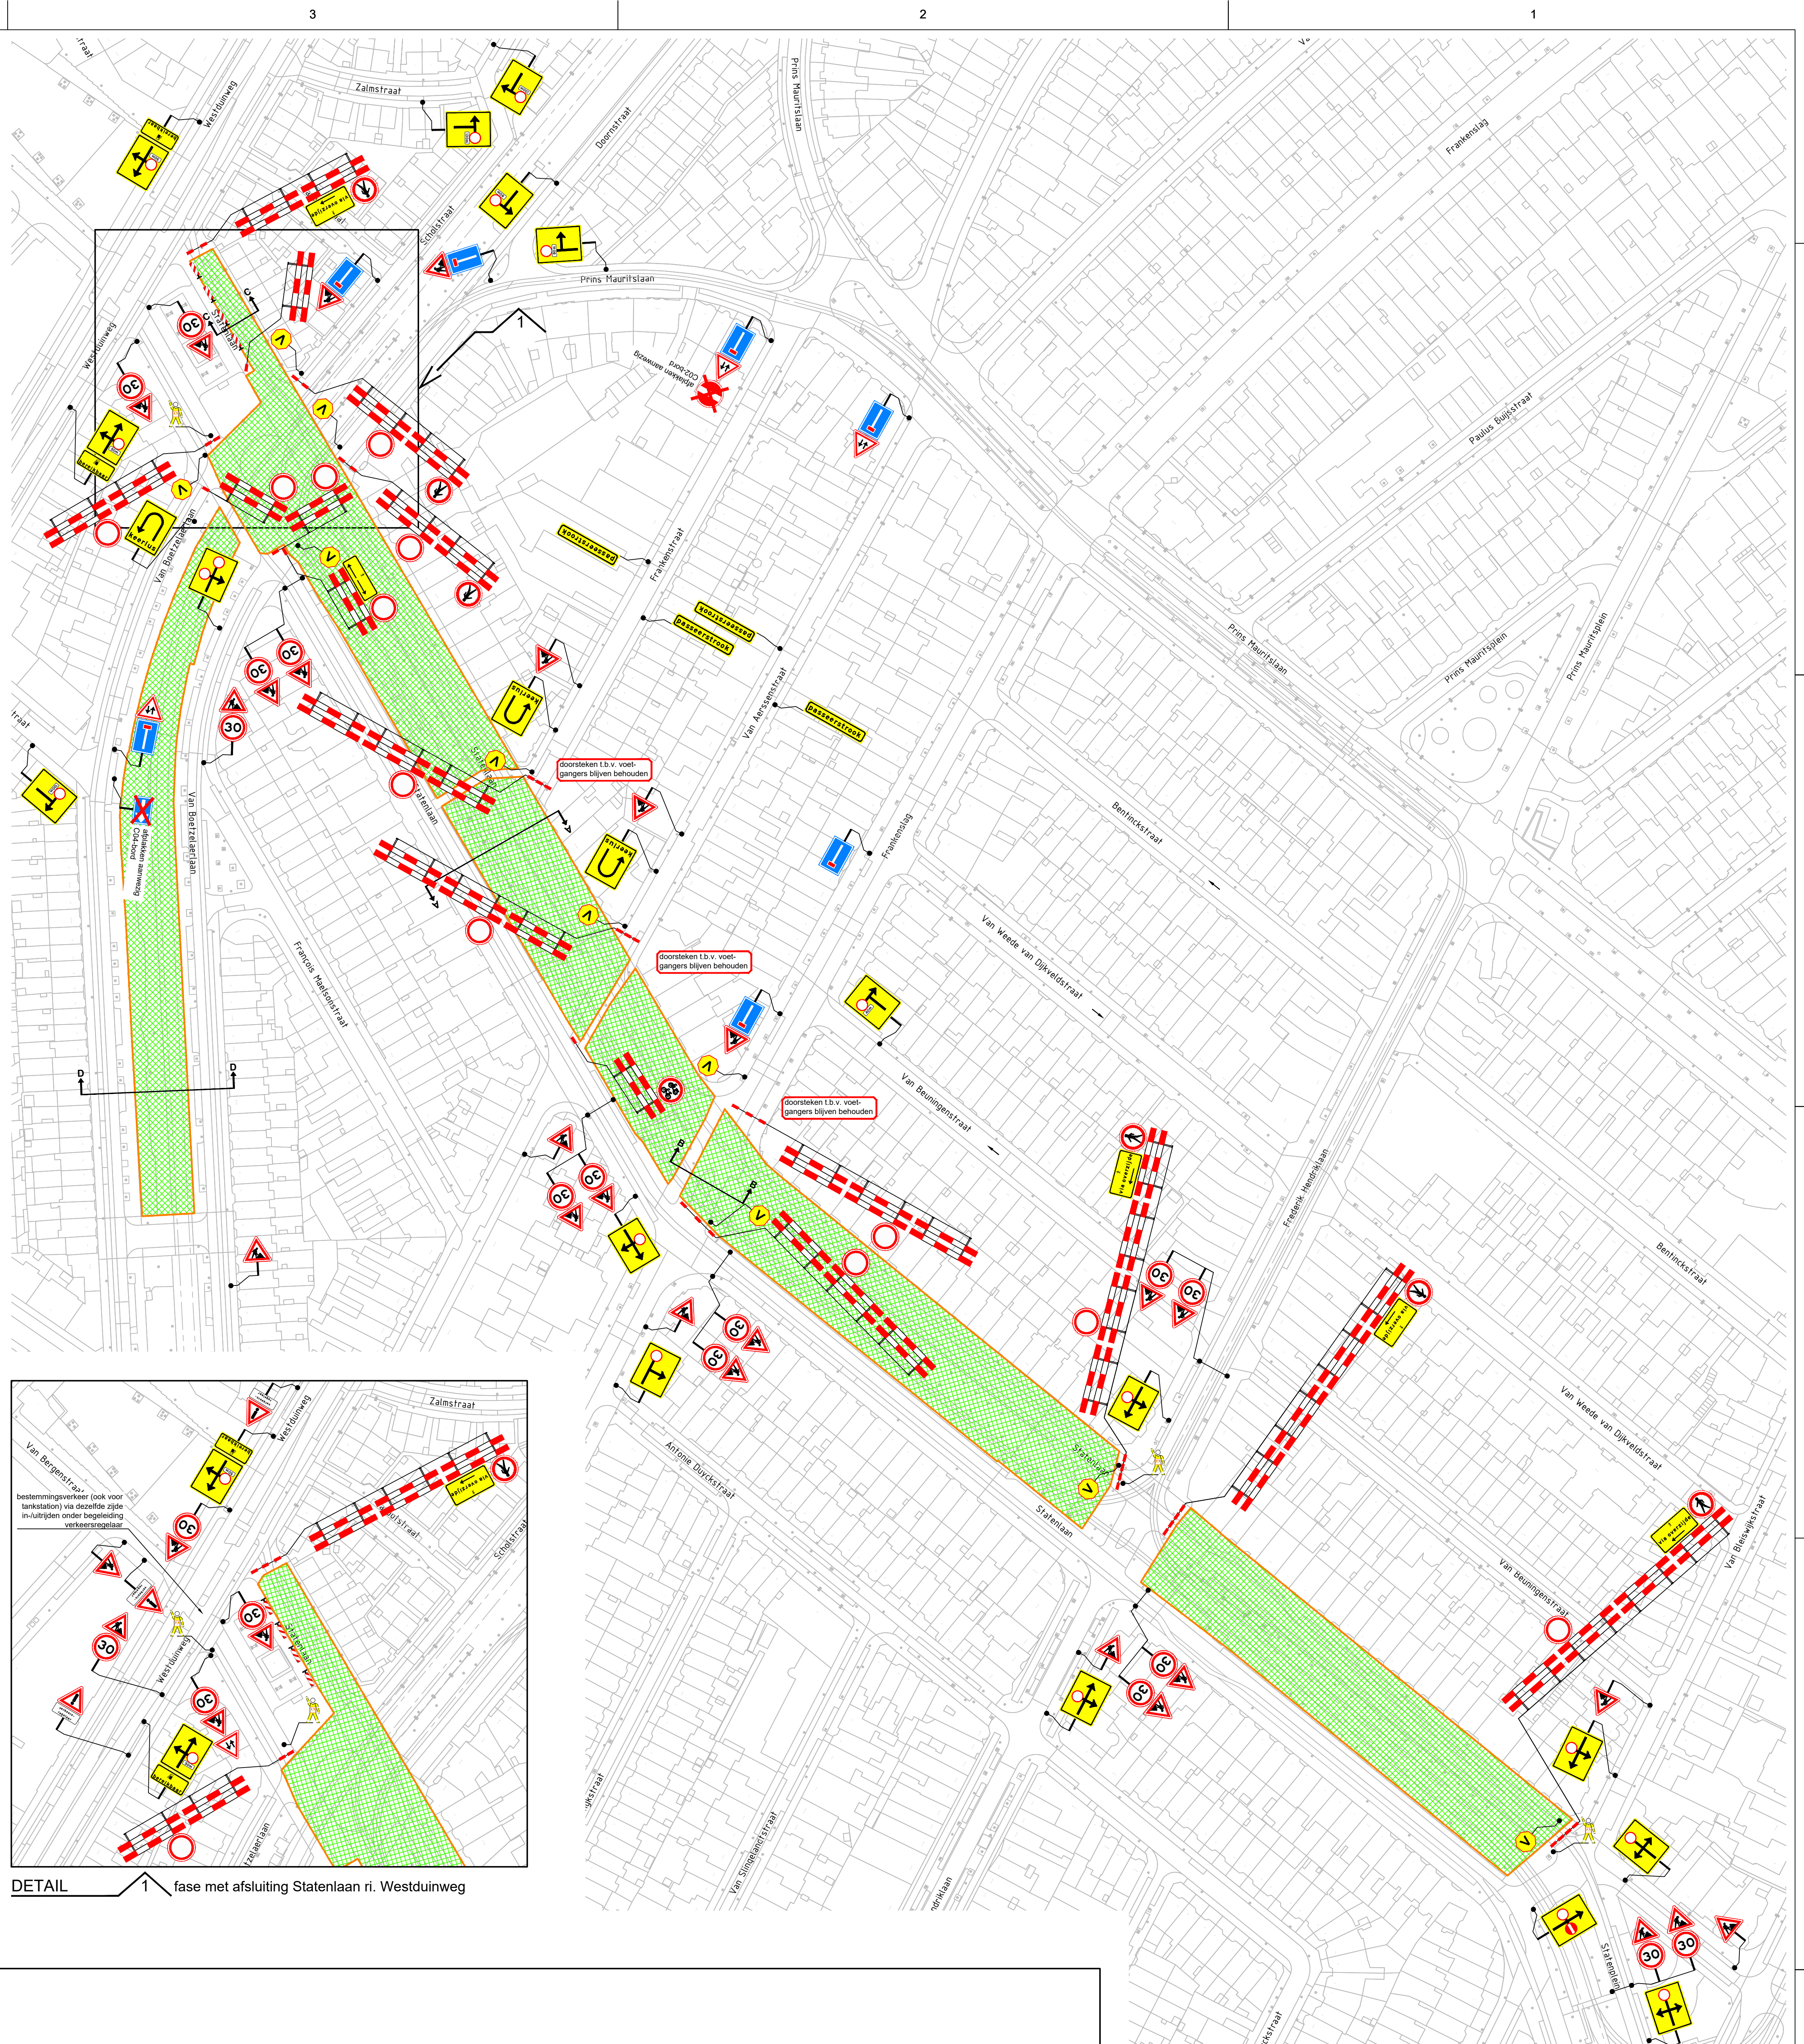
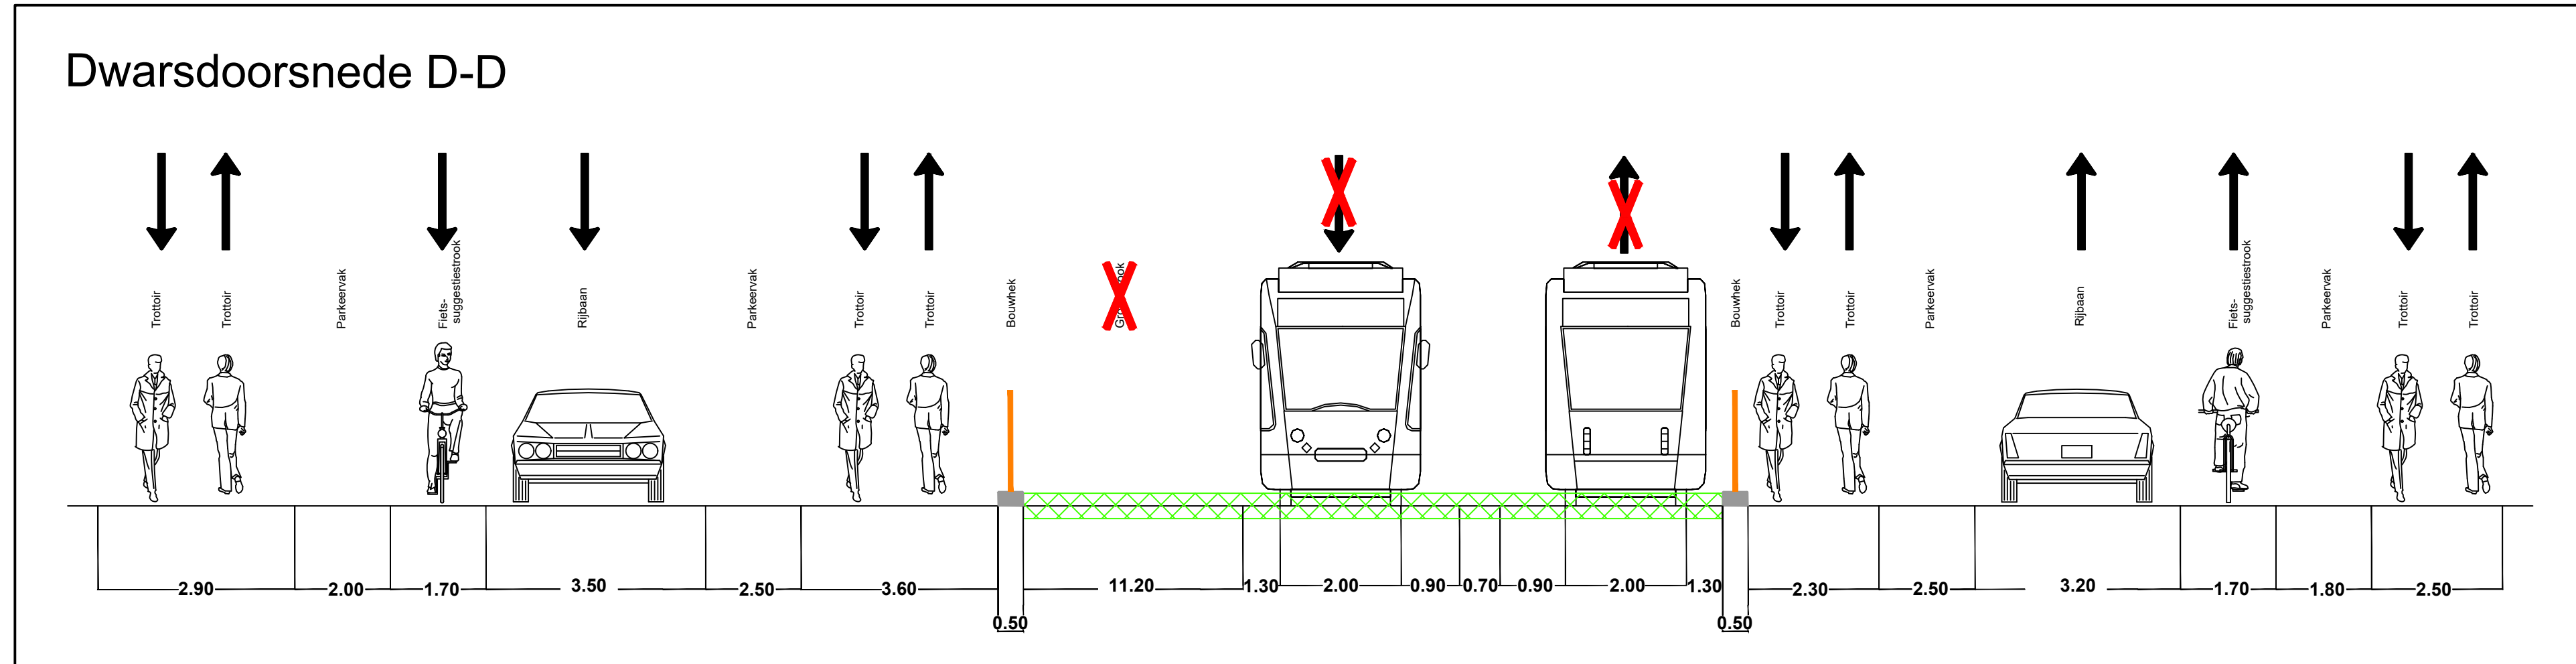
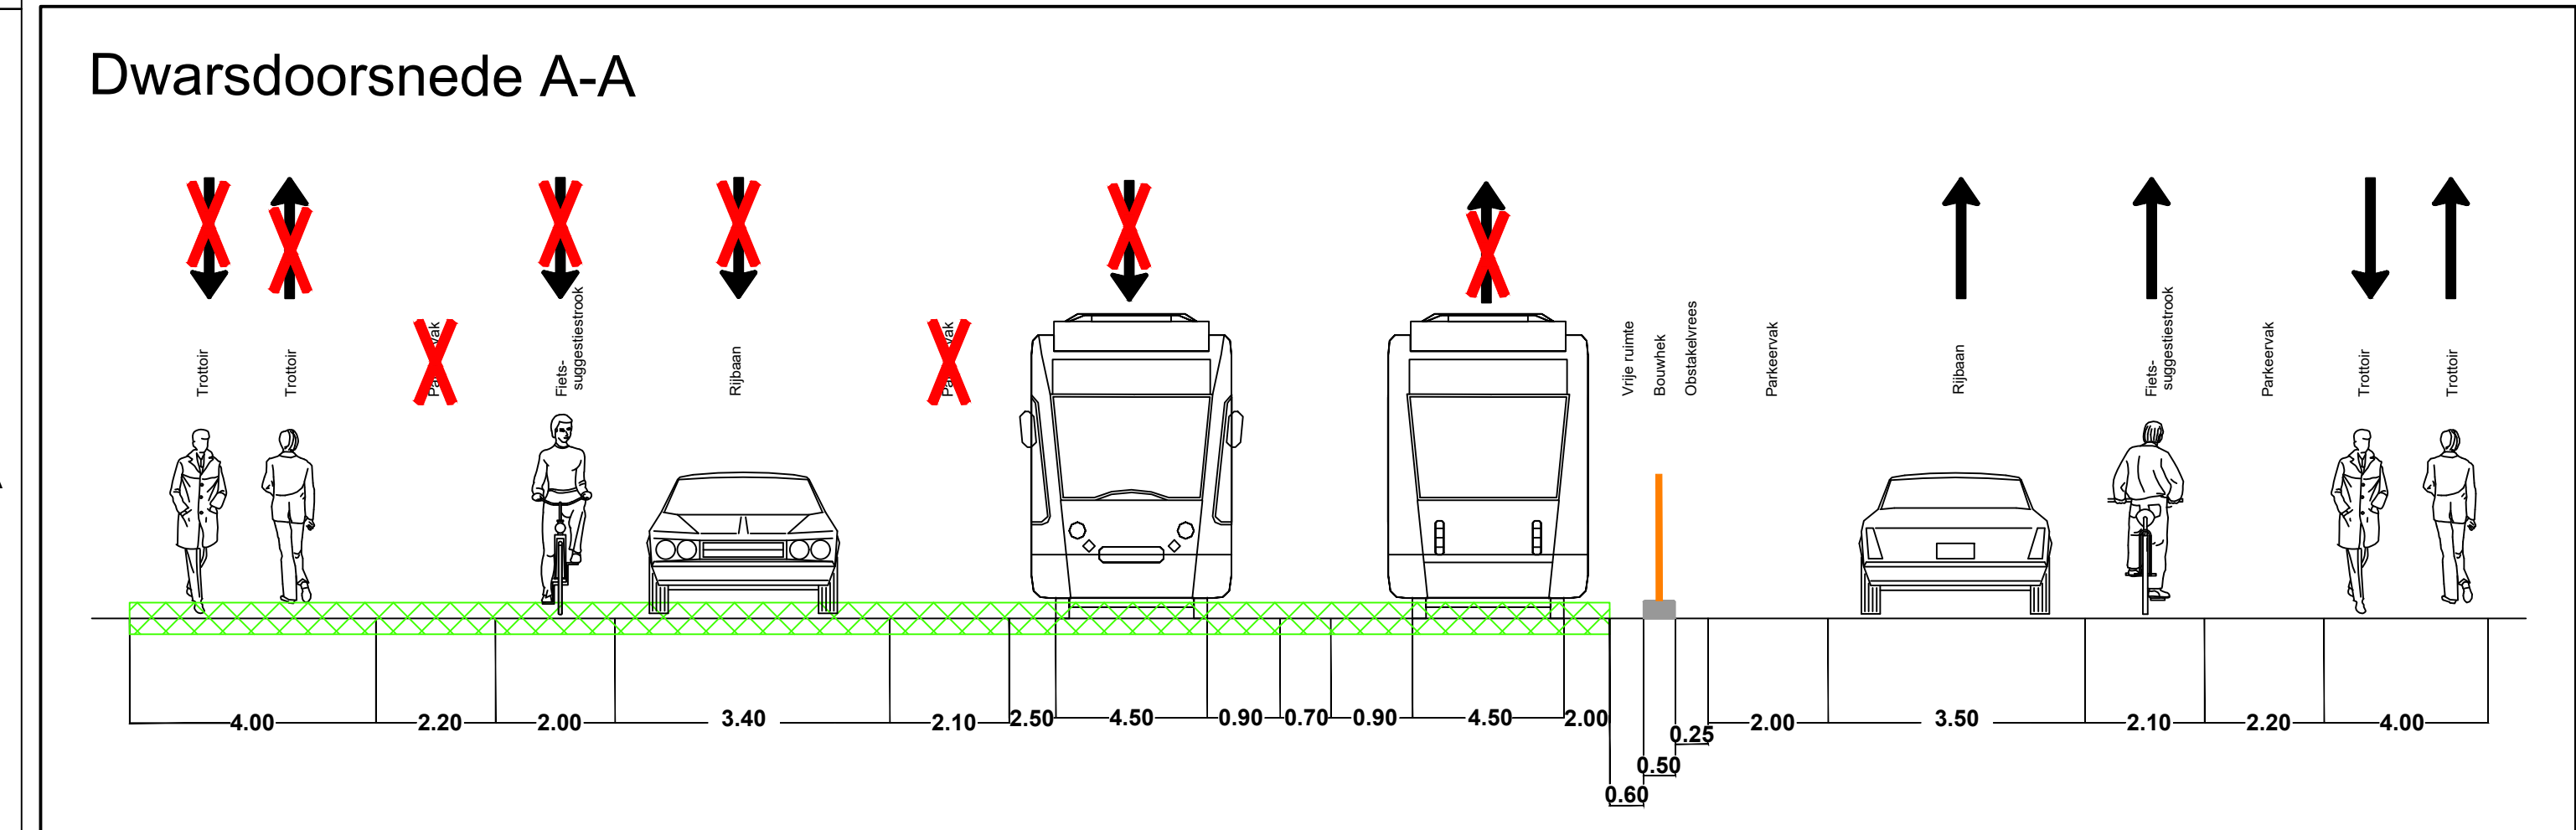
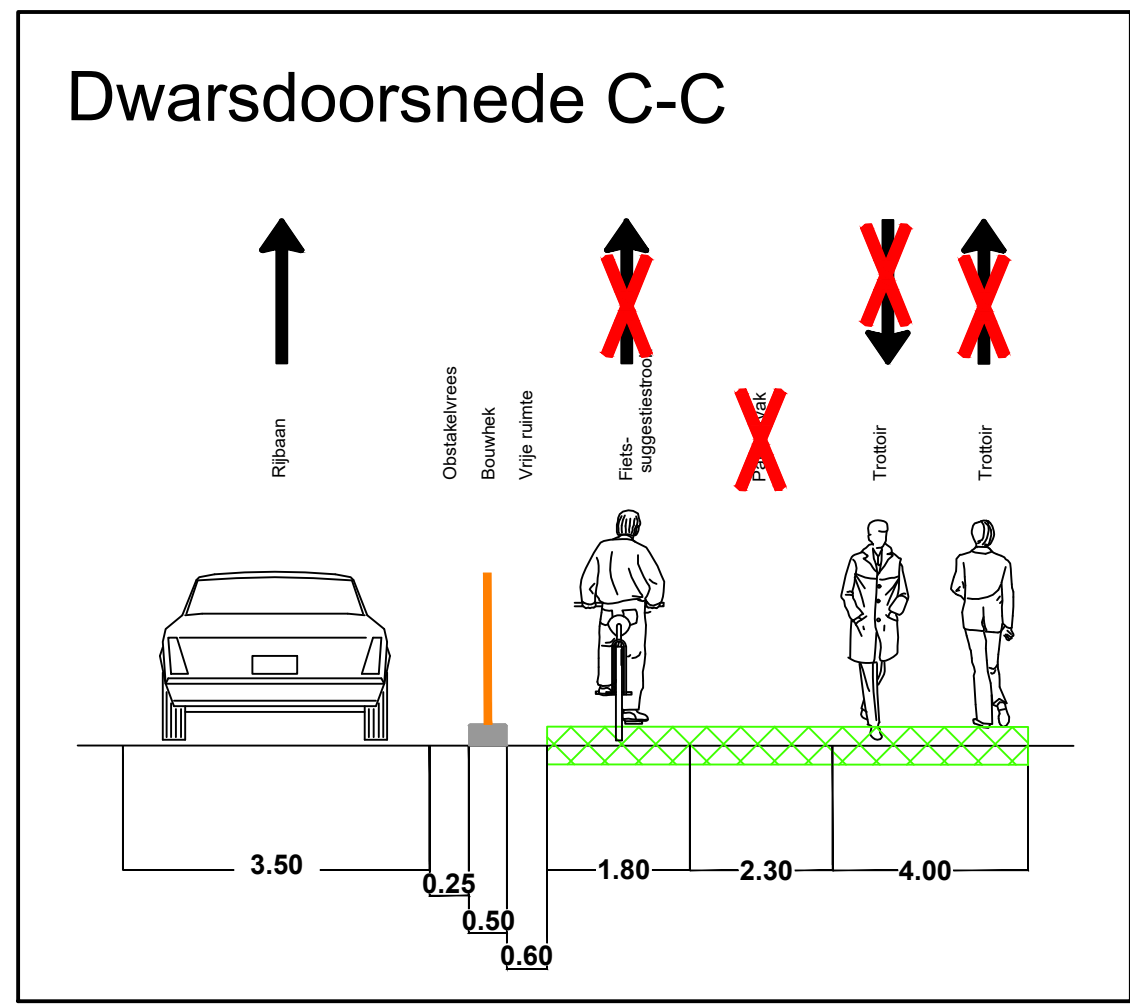


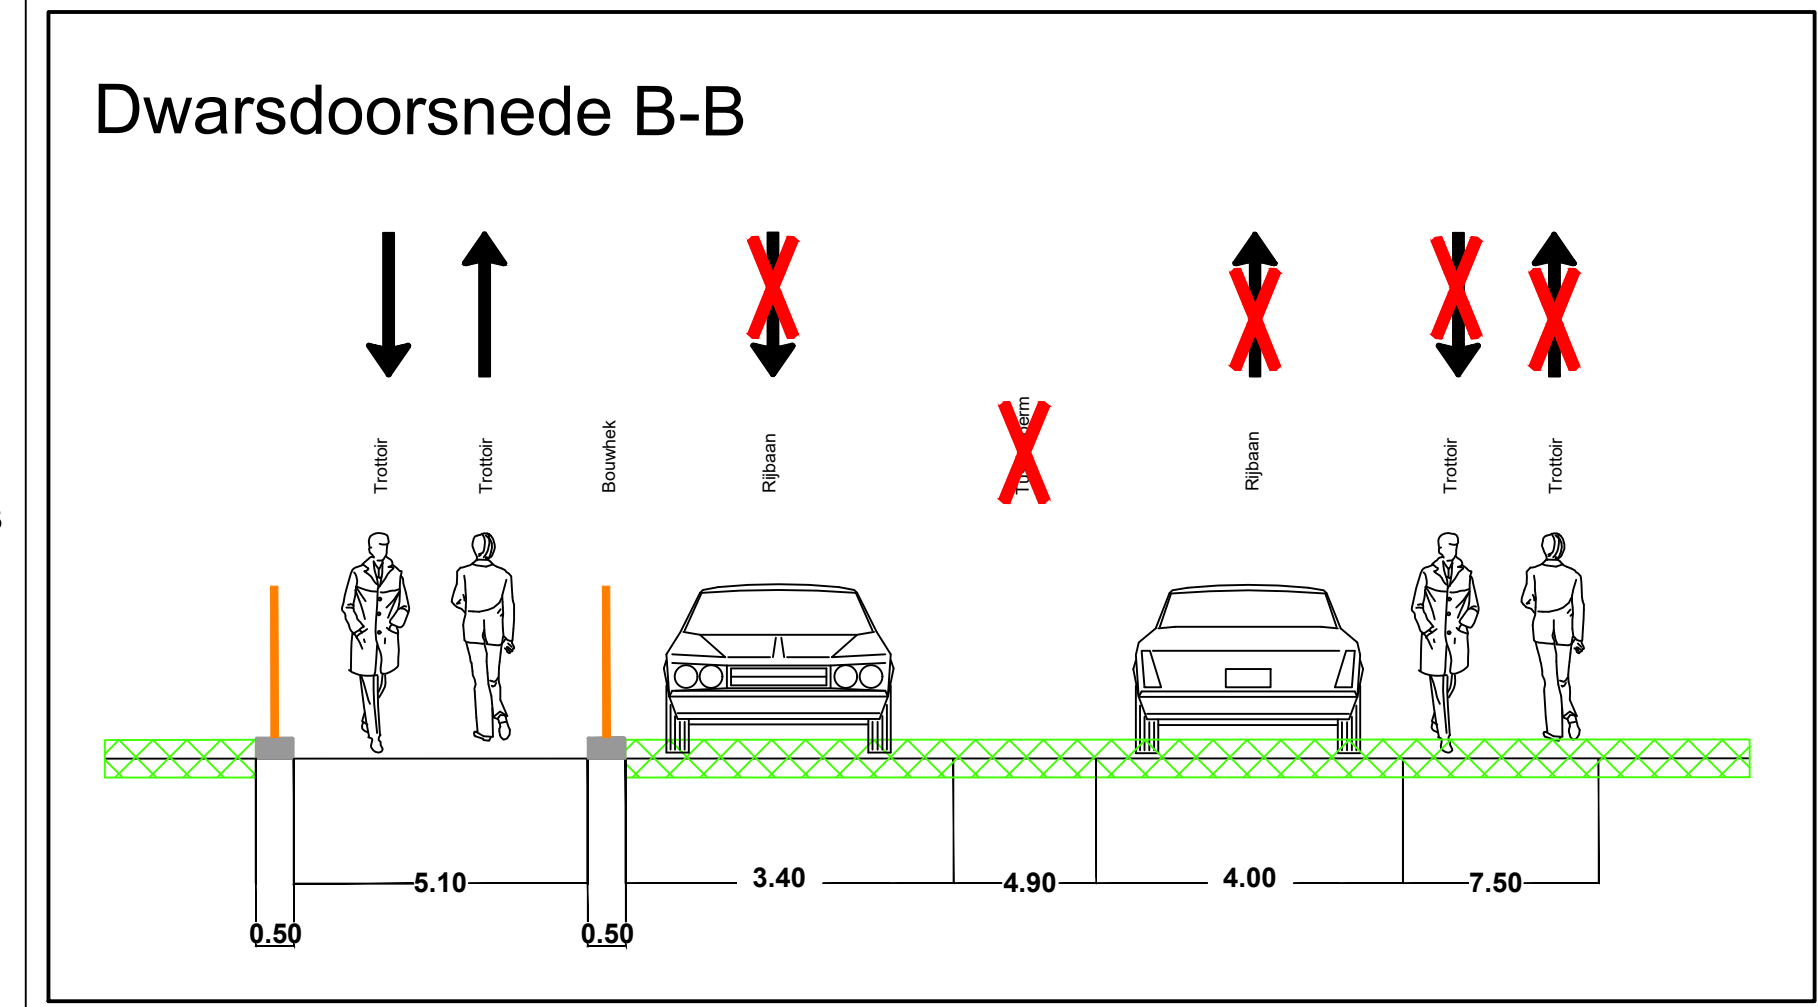

Legenda / verklaring:

- Werkvak
- Vooraankondiging
- Verkeersregelaar
- Bouwwerk

Project / omschrijving:
Lijn 16S
Statenlaan, Den Haag
Afzettingstekening
Week 24 t/m 27 2022

Den Haag

BUKO. INFRASUPPORT

Overzichten:
P. Kraan
Datum: 02-11-2021

Ontwerper:
P. Kraan
Datum: 02-11-2021

Gecontroleerd:
M. Riemer
Datum: 02-11-2021

Schaal:
N:1:1
Formaat: A0
Versie: 1.0

Tekeningnummer:
8-2021-BUKO-LN16-T-018a