


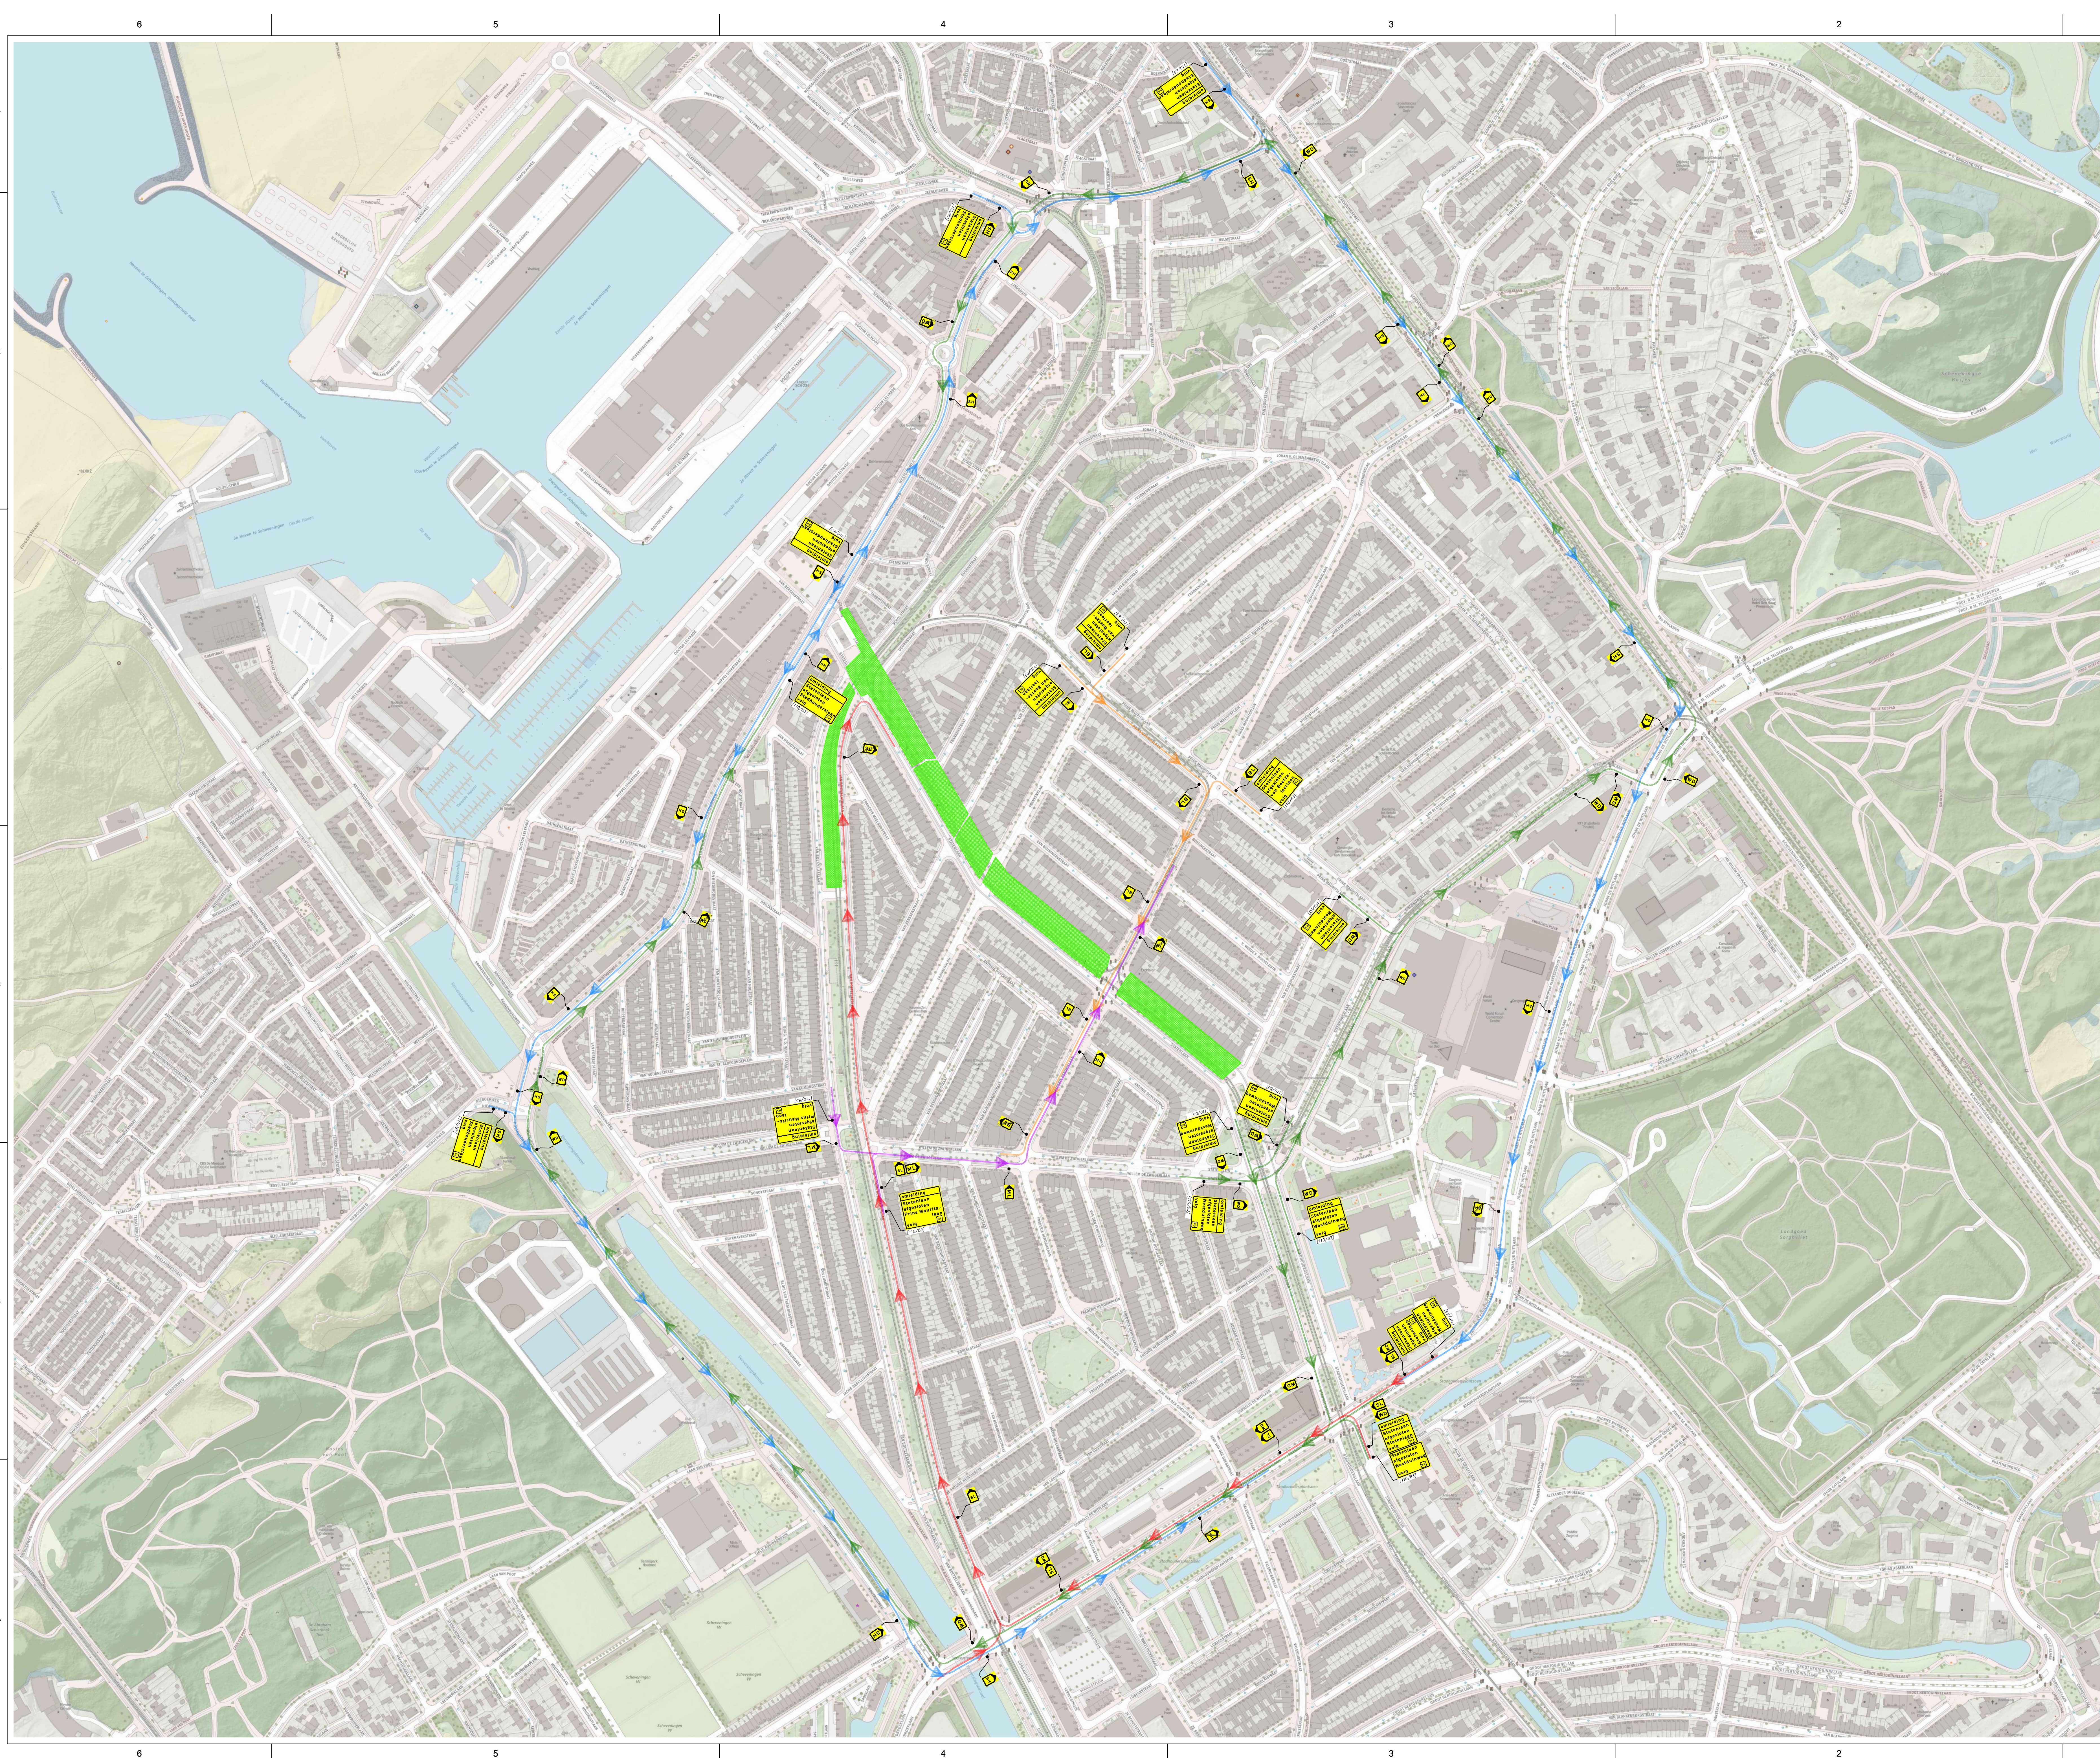

Legenda / verklaring:

Werkvak

Omliding n. Westdunweg

Omliding n. Stadhouderslaan

Omliding n. Statenlaan

Omliding n. v. Boezelaarlaan

Omliding n. Prins Mauritslaan

Project / omschrijving:

Lijn 16S
Statenlaan, Den Haag
Omlidingstekening
Week 24 t/m 27 2022

Den Haag

Ontworpen:
P. Kraan

Getekend:
P. Kraan

Gecontroleerd:
M. Riemer

Schaal: N 1:1
Formaat: A0
Versie: 1.0

Tekeningnummer:
8-2021-BUKO-LN16-T-018b

BUKO. INFRASUPPORT