


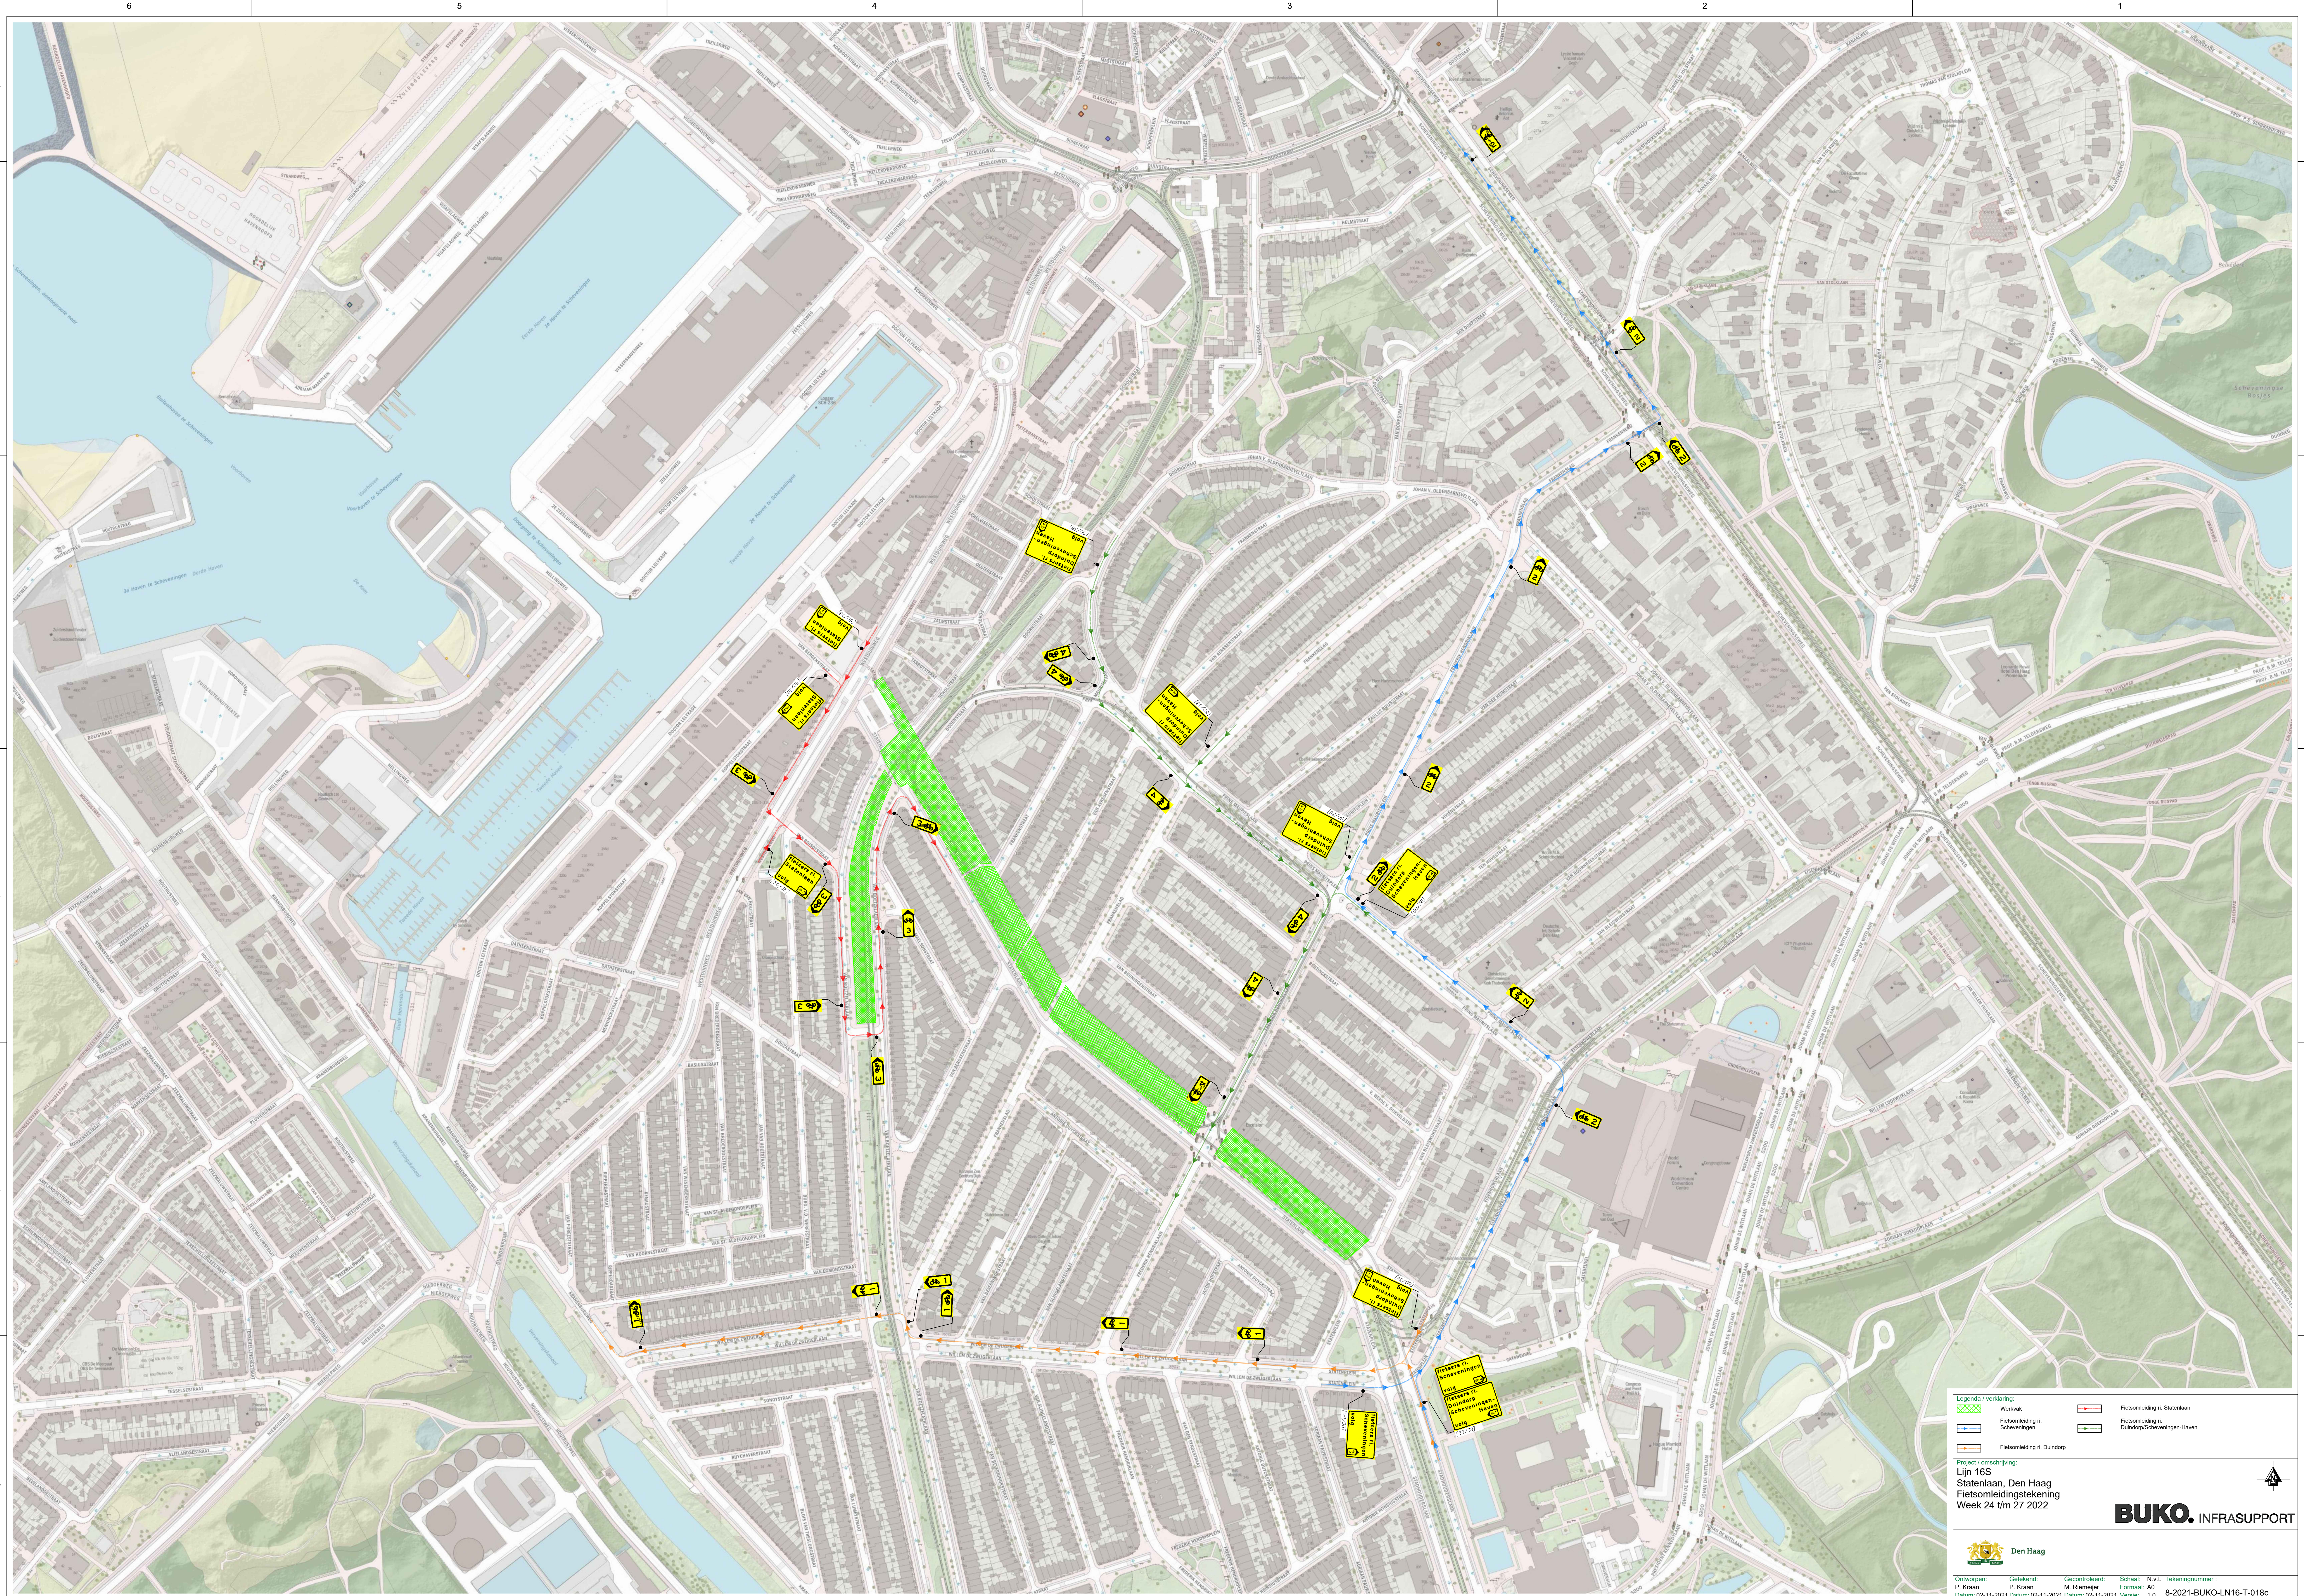

Legenda / verklaring:

Werkvak

Fietsomleiding n.
Scheveningen

Fietsomleiding n.
Dundorp

Fietsomleiding n.
Statenlaan

Fietsomleiding n.
Dundorp/Scheveningen-Haven

Project / omschrijving:

Lijn 16S

Statenlaan, Den Haag

Fietsomleidingstekening

Week 24 t/m 27 2022

Den Haag

Ortswaarden:
P. Kraan

Ontkender:
P. Kraan

Gecontroleerd:
M. Riemer

Schaal:
N:1

Tekeningnummer:
Formaat: A0

Datum: 02-11-2021

Datum: 02-11-2021

Datum: 02-11-2021

Versie: 1.0

8-2021-BUKO-LN16-T-018c

BUKO.

INFRASUPPORT