
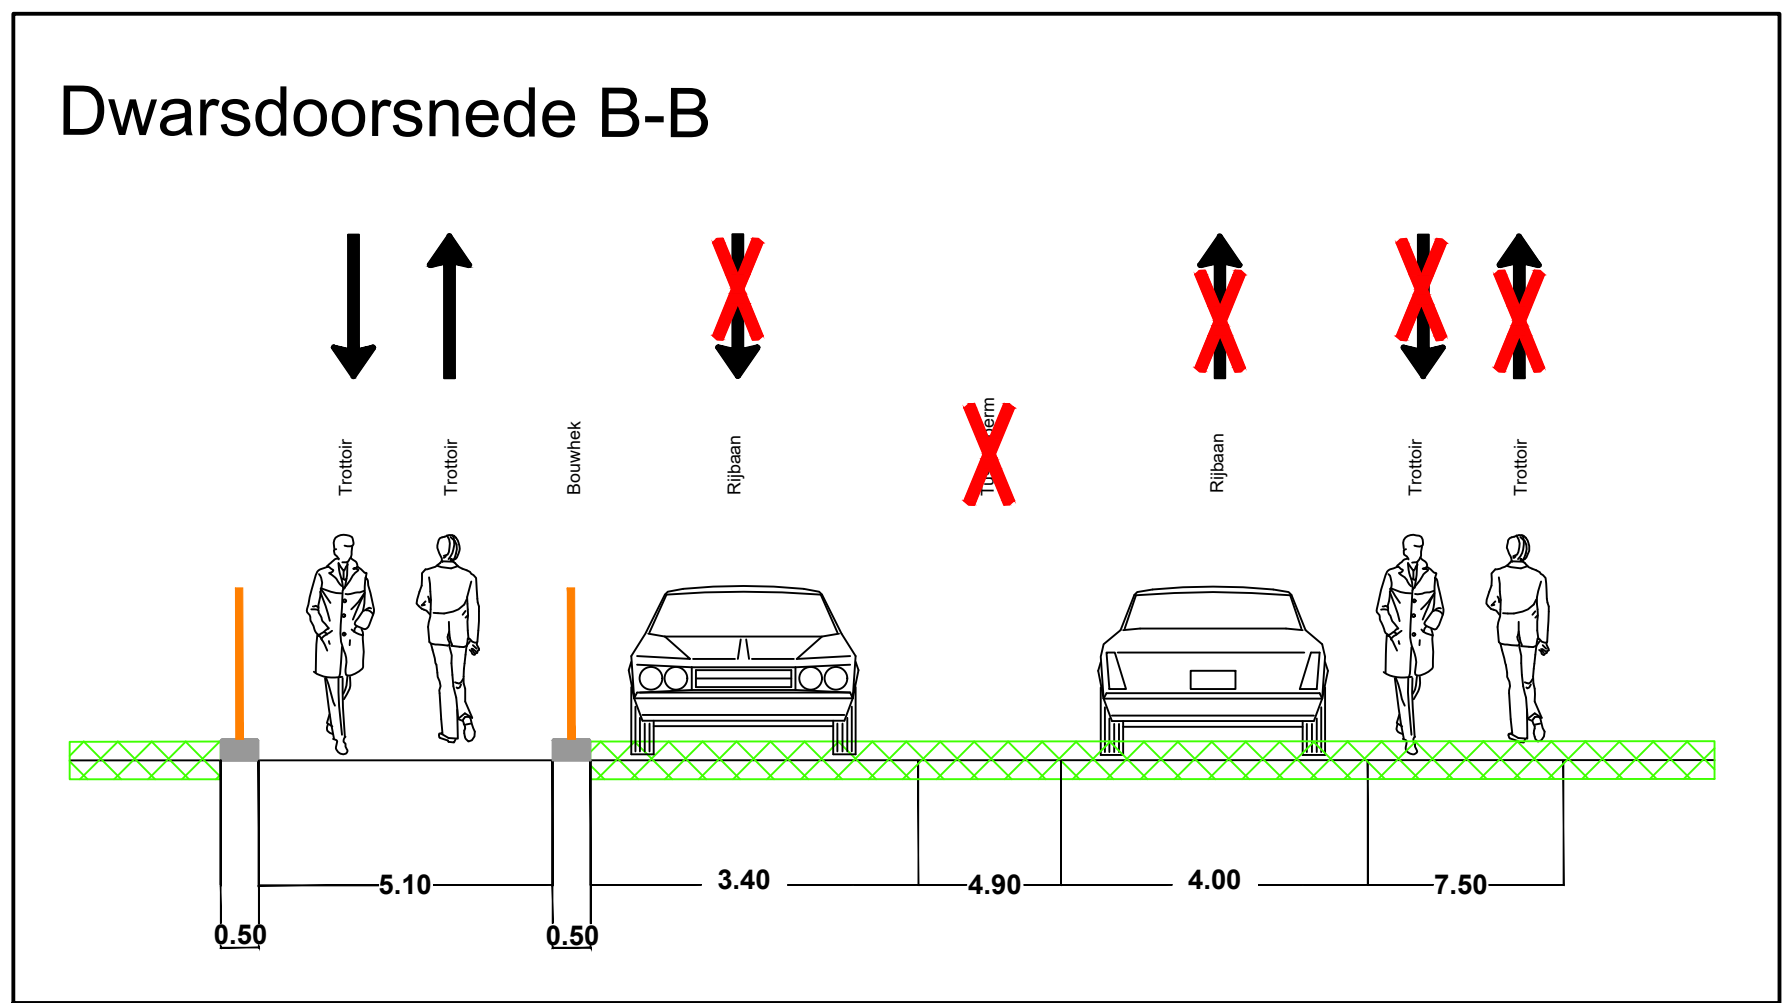
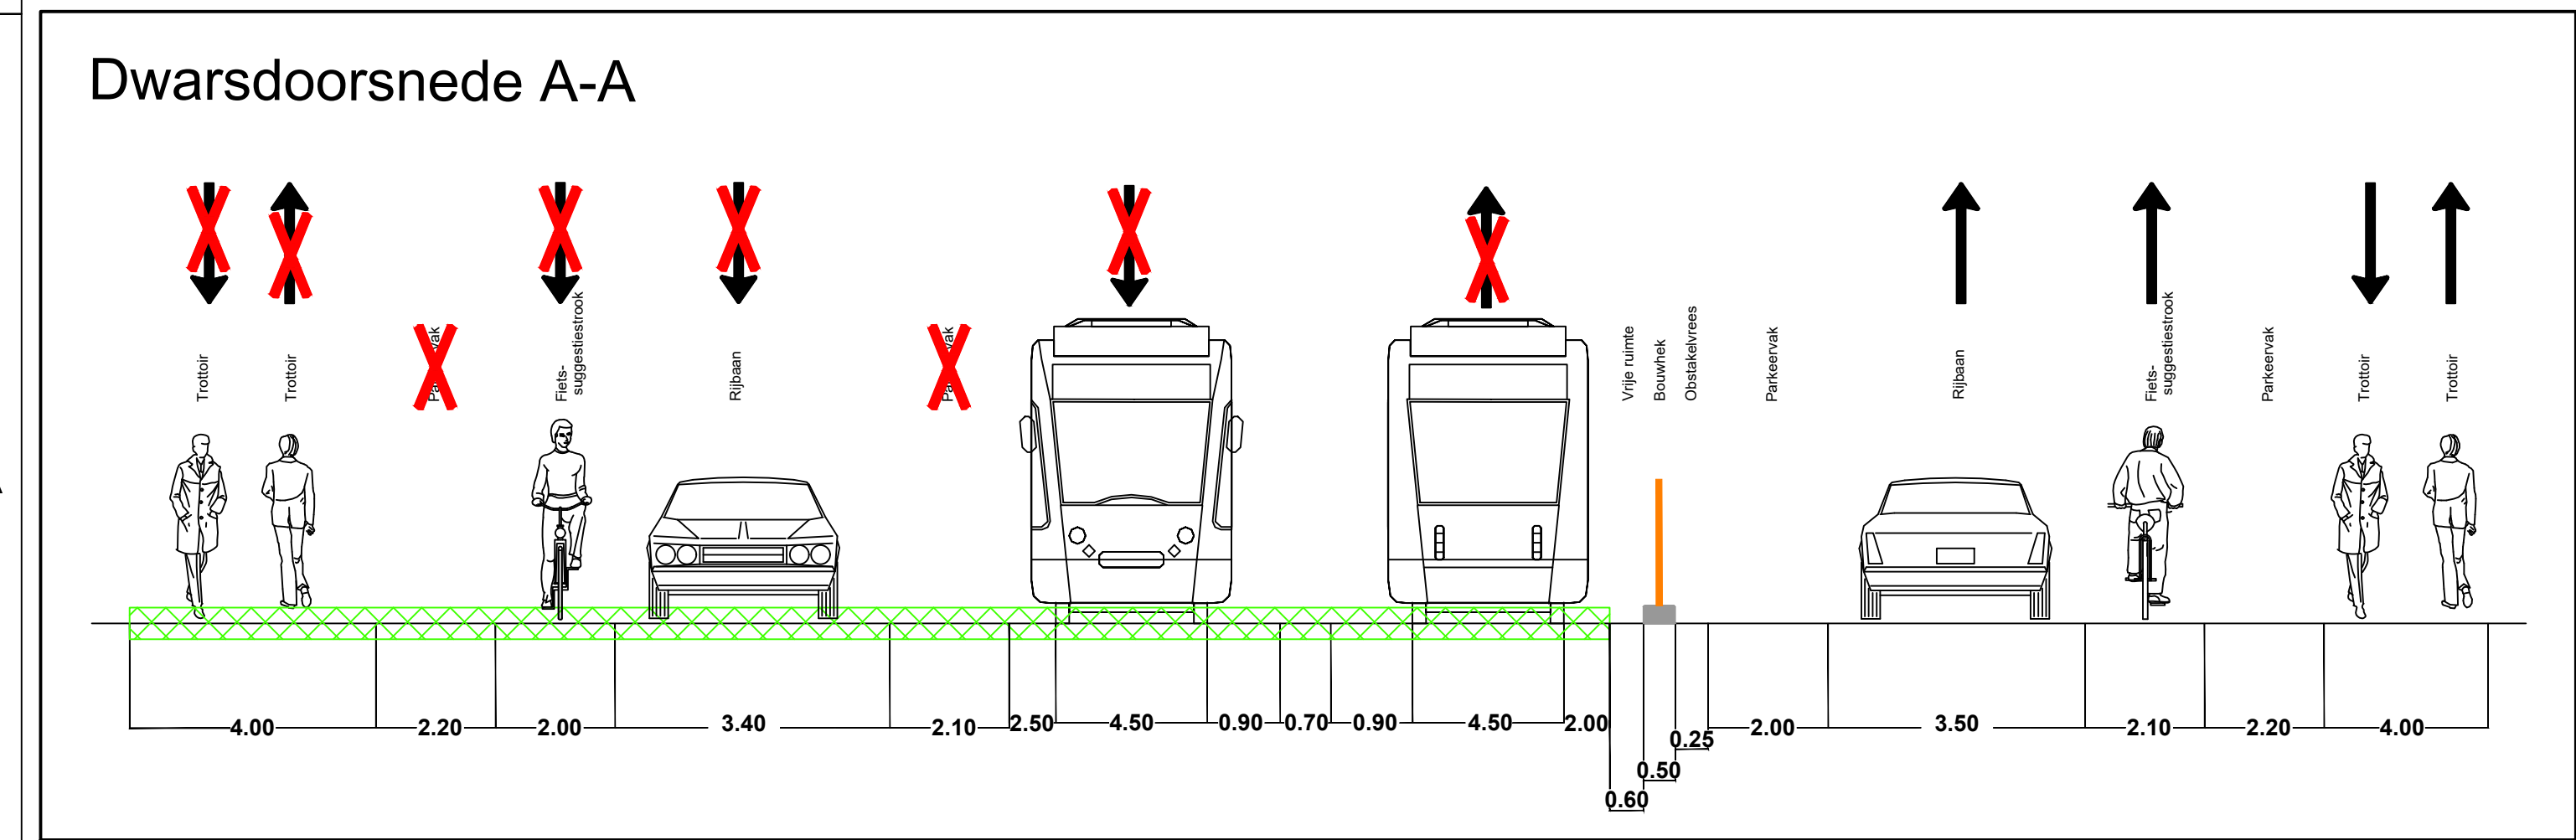


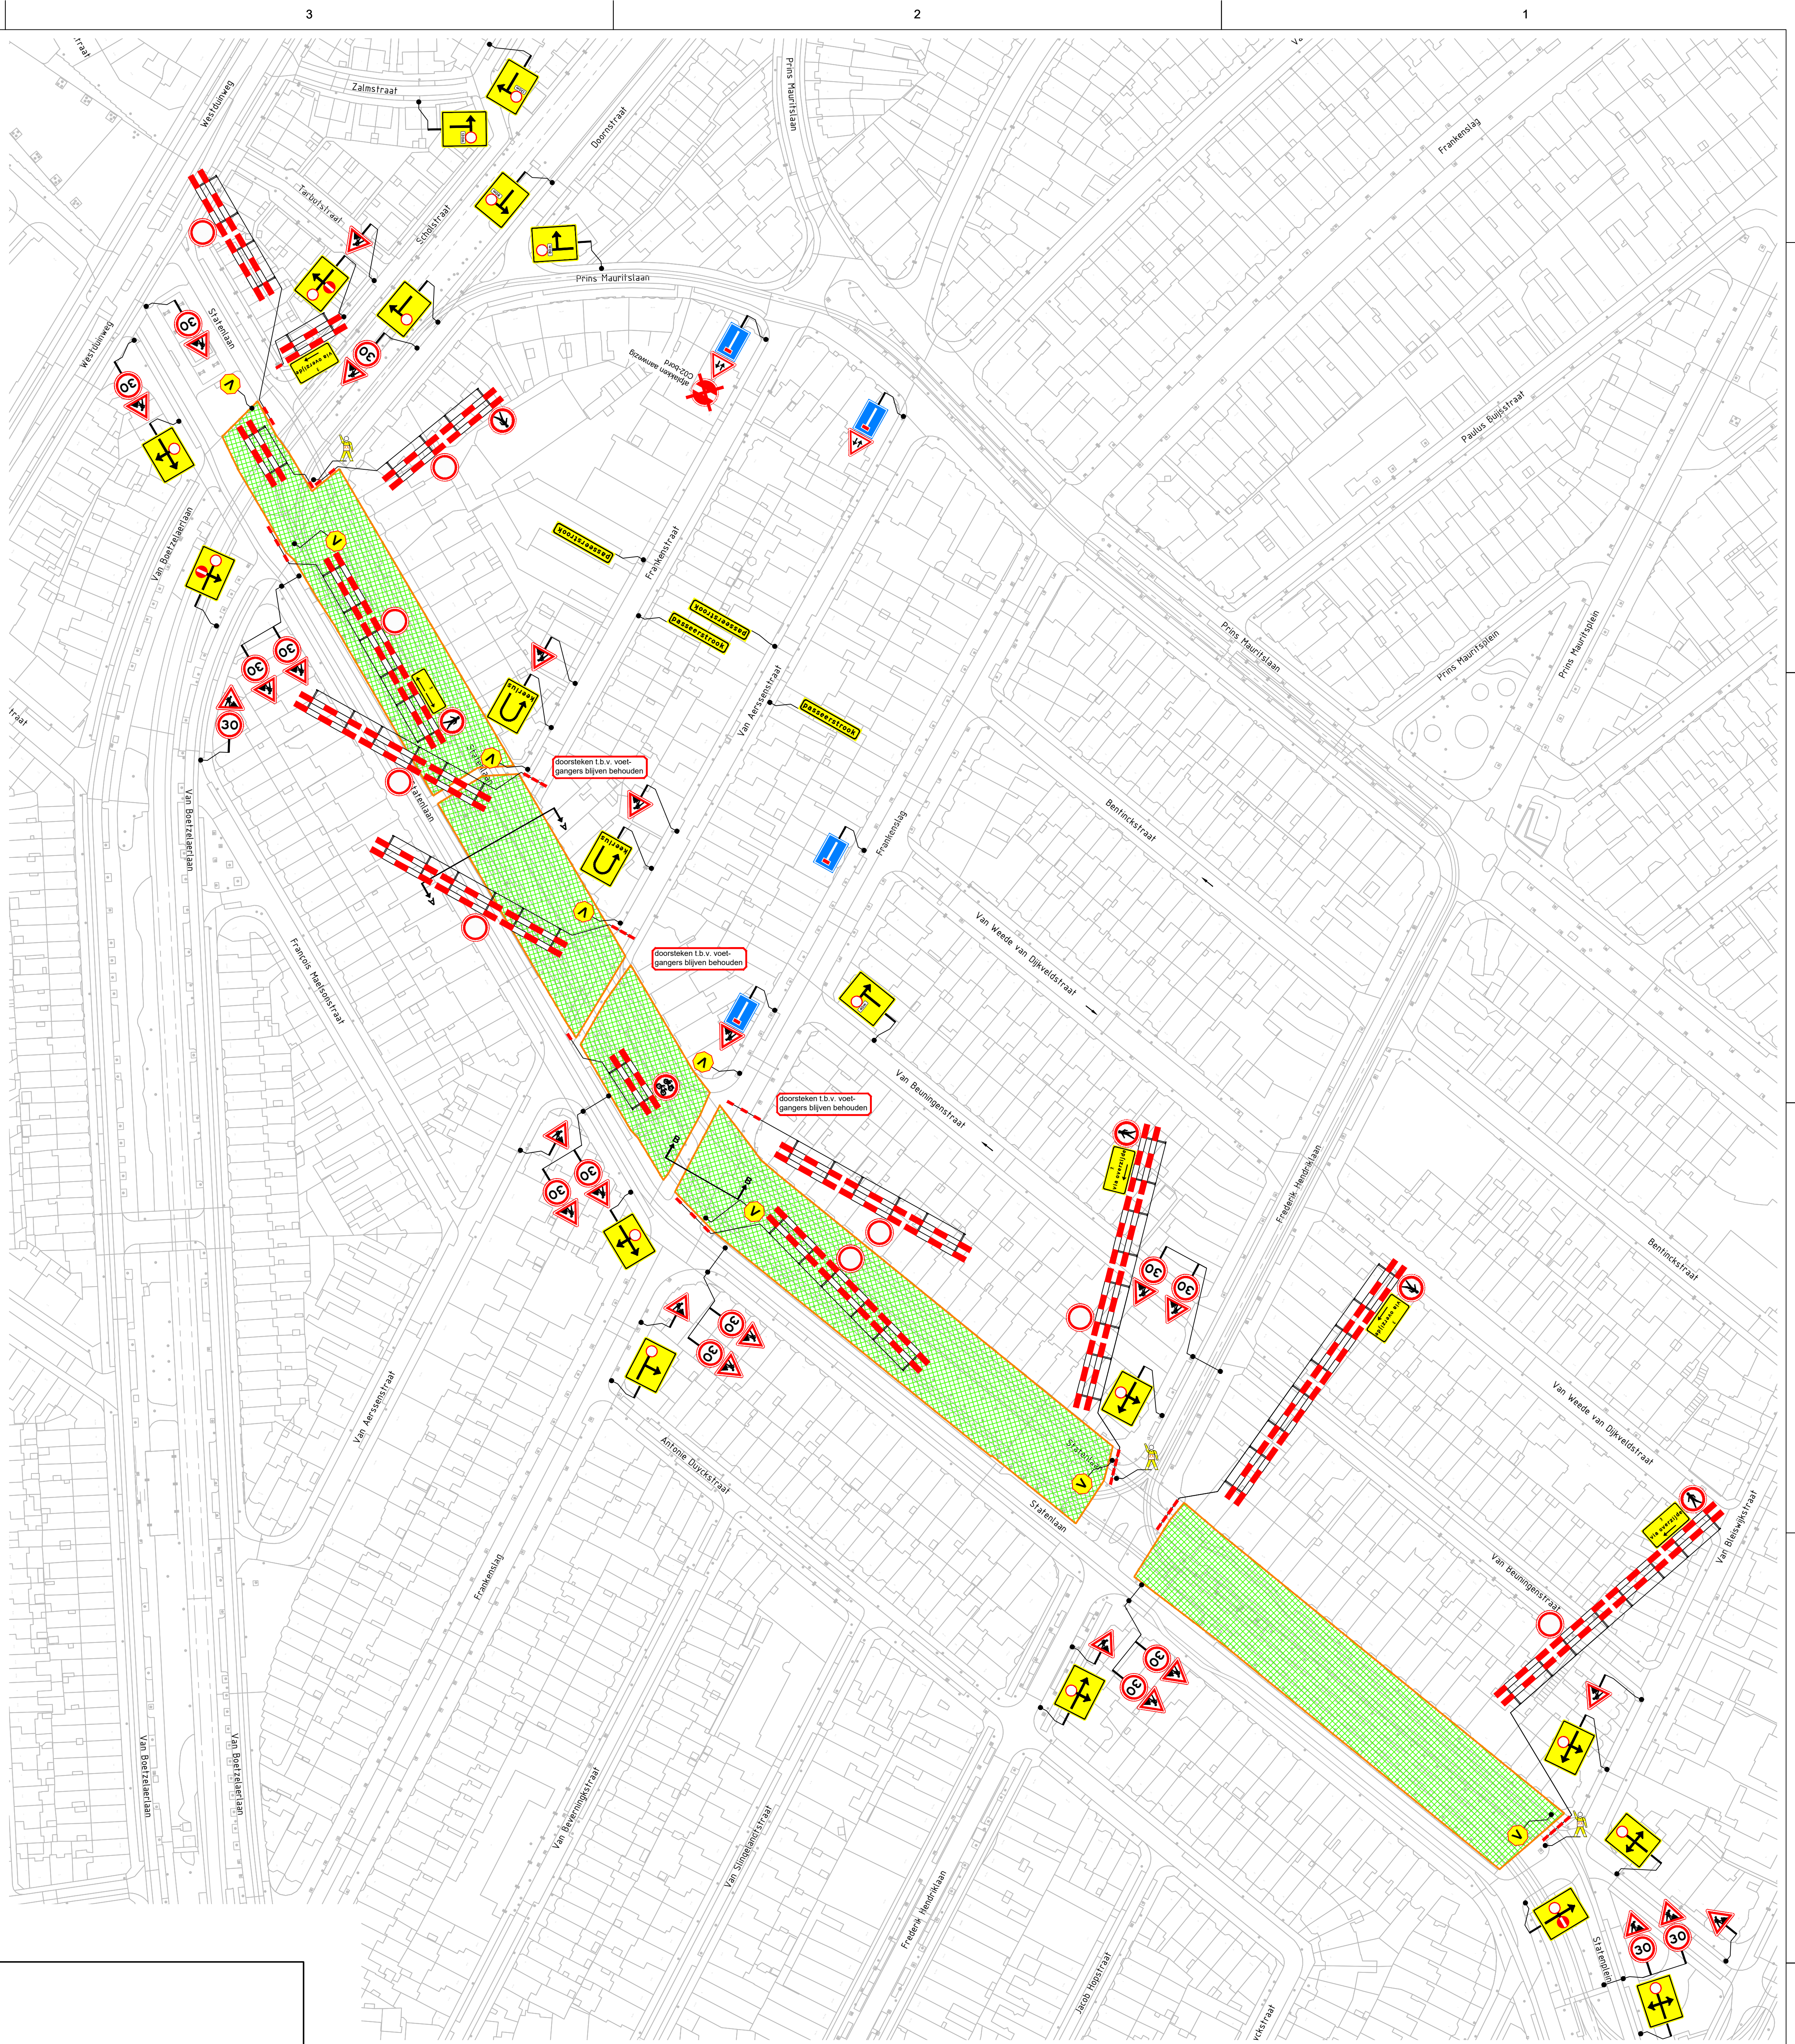

Legenda / verklaring:

- Werkvak
- Voorkantkoning
- Verkeersregelaar
- Bouwvak

Project / omschrijving:
Lijn 16S
Statenlaan, Den Haag
Afzettingstekening
Week 28 t/m 32 2022

BUKO. INFRASUPPORT

Den Haag

Ontworpen: P. Kraan
Getekend: P. Kraan
Gecontroleerd: M. Riemer
Schaal: N:1
Tekeningnummer: 8-2021-BUKO-LN16-T-019a