
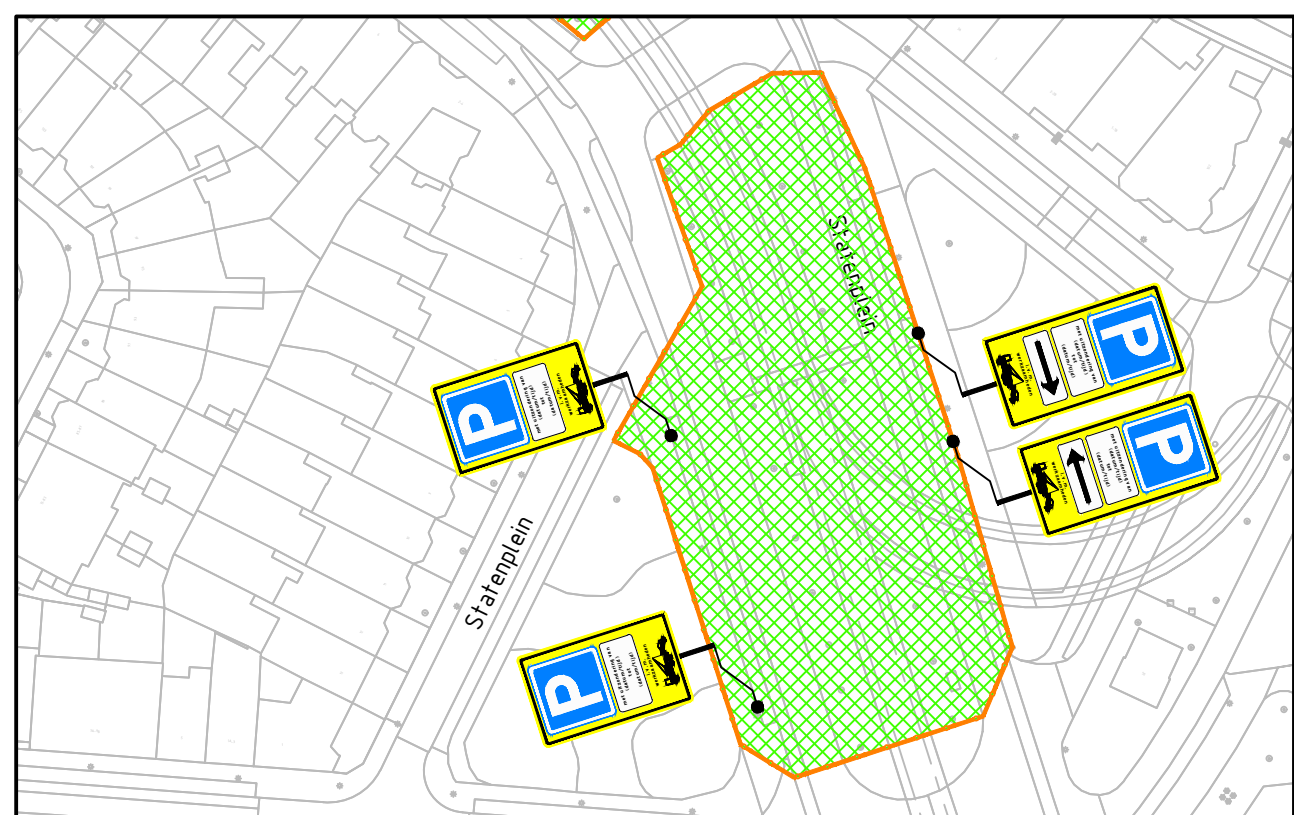
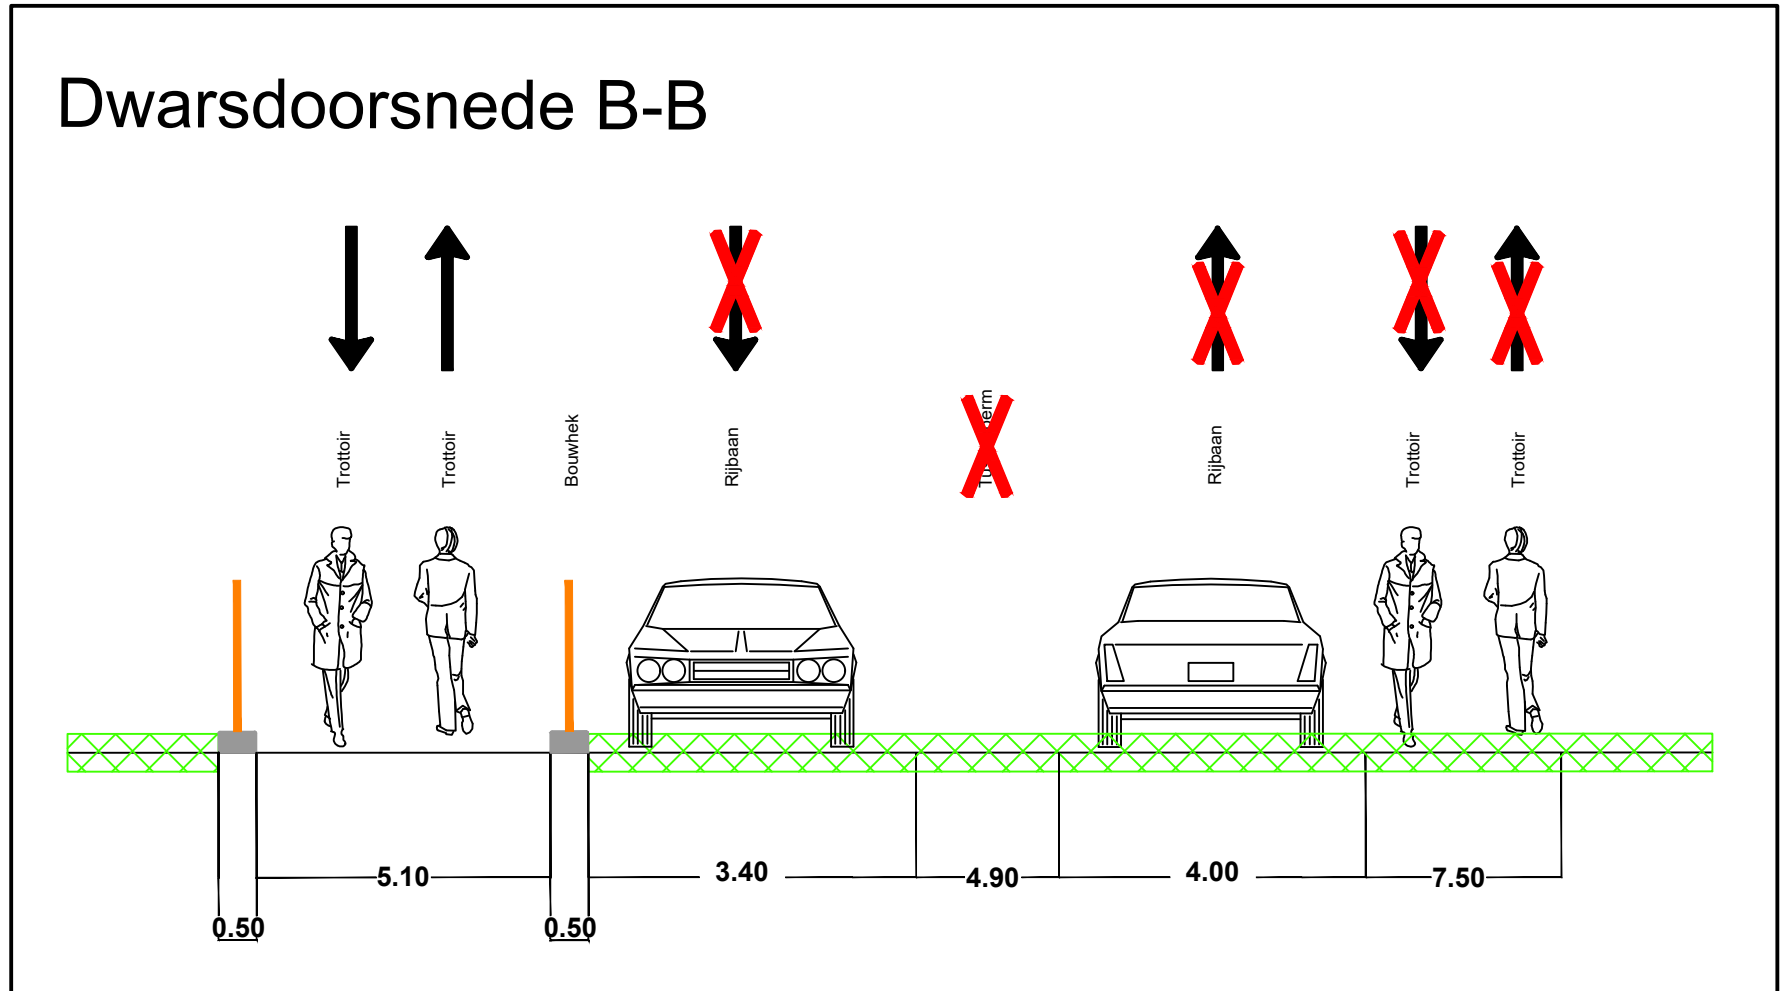
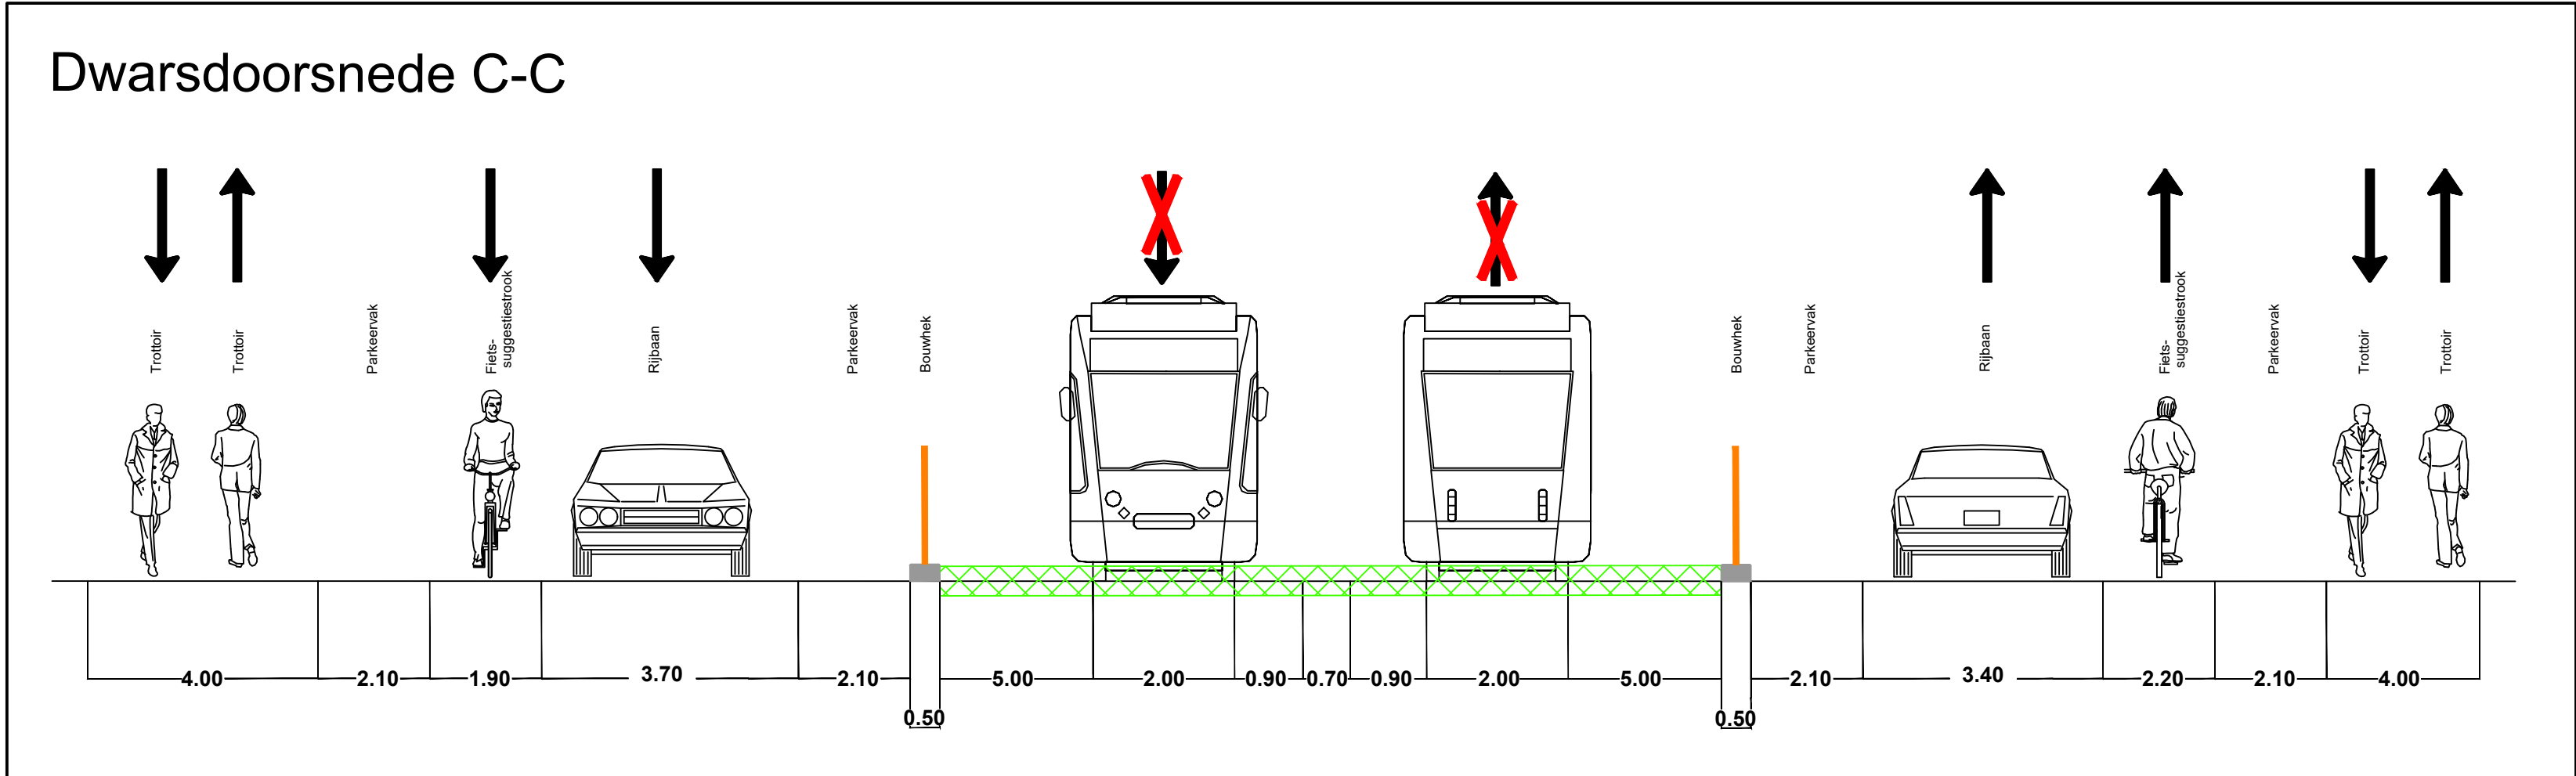


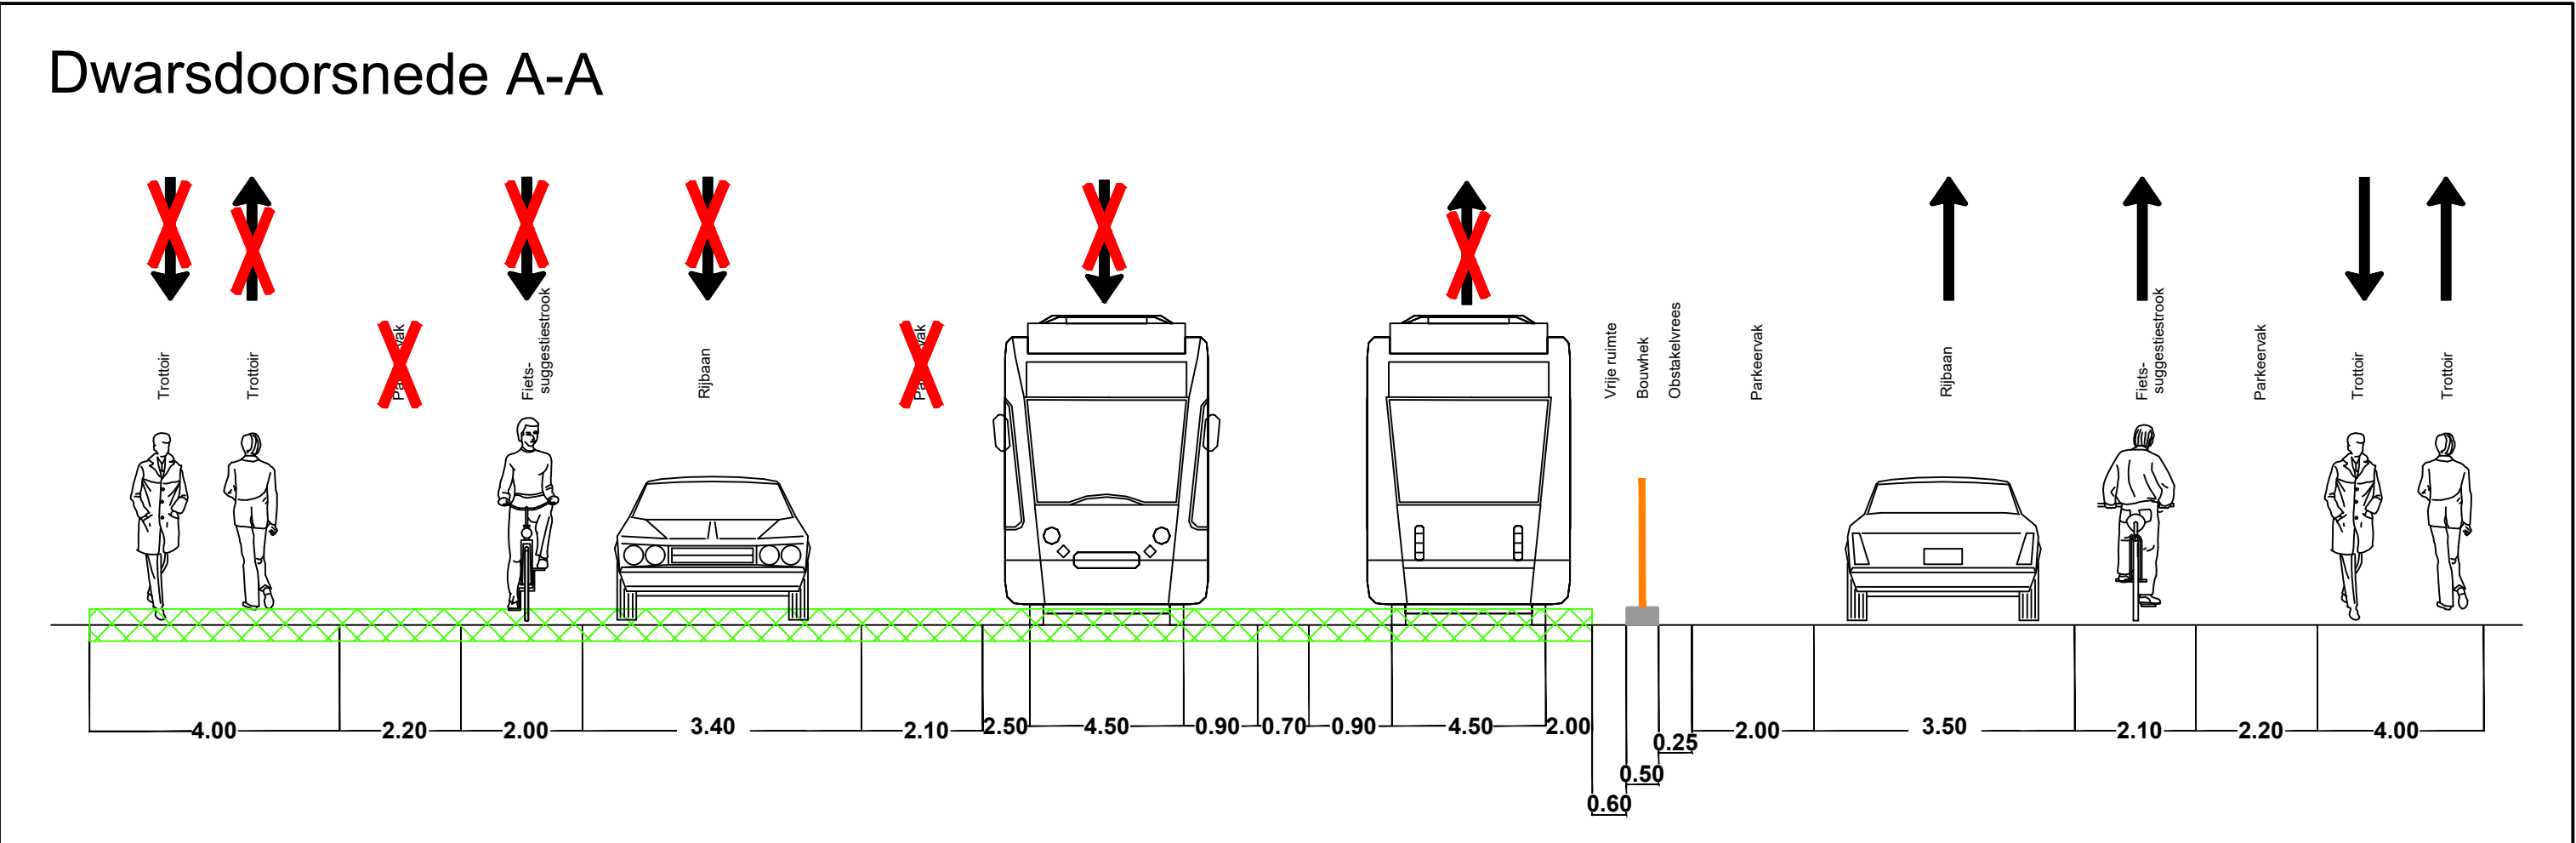

Legenda / verklaring:

- Werkvak
- Bouwhek
- Vooraankondiging
- Verkeersregelaar

Project / omschrijving:
Lijn 16S
Statenlaan, Den Haag
Afzettingstekening
Week 31 t/m 33 2022

Den Haag

BUKO. INFRASUPPORT

Ontworpen: P. Kraan
Getekend: P. Kraan
Gecontroleerd: M. Riemeijer
Schaal: N:1
Formaat: A0
Datum: 02-11-2021
Versie: 1.0
Tekeningnummer: 8-2021-BUKO-LN16-T-020a