

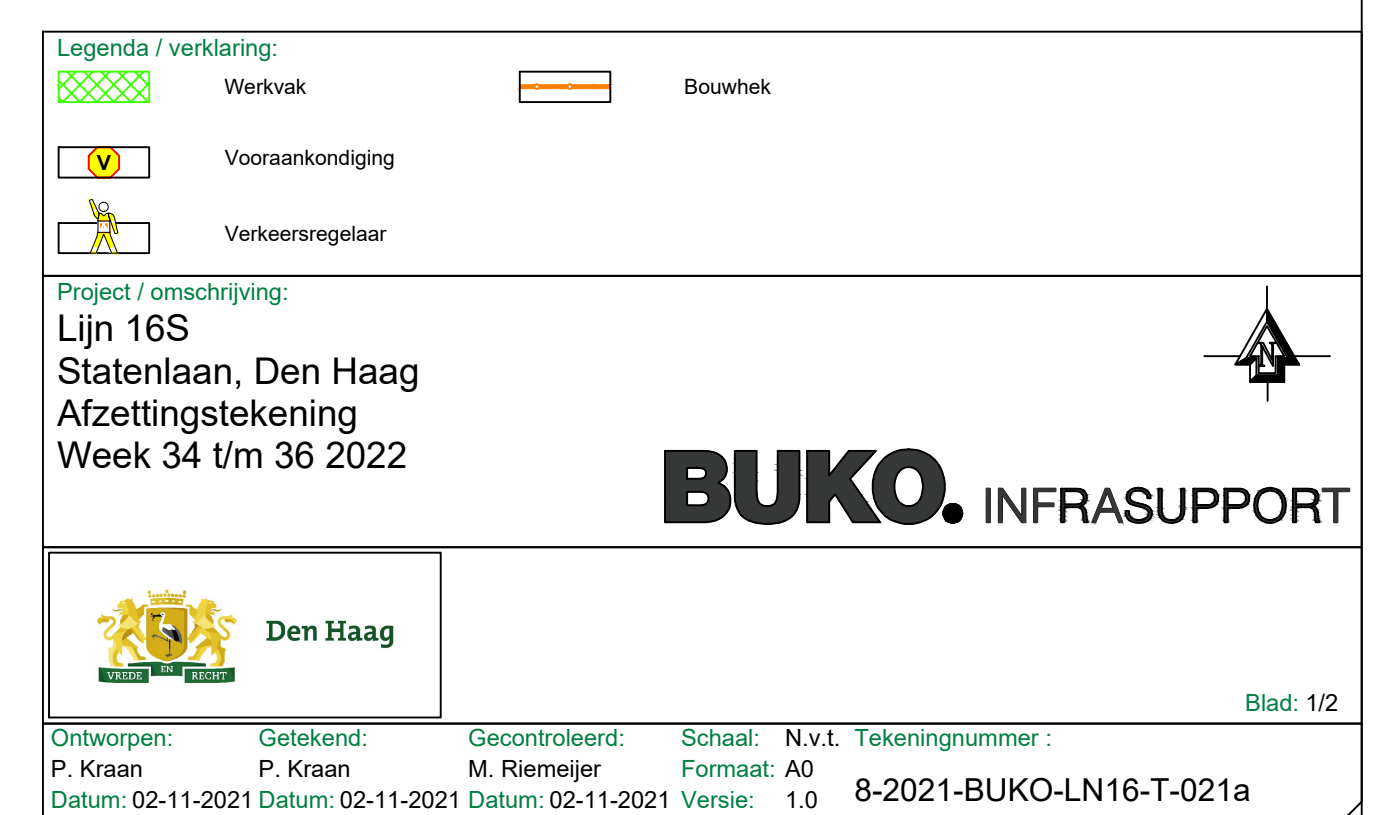
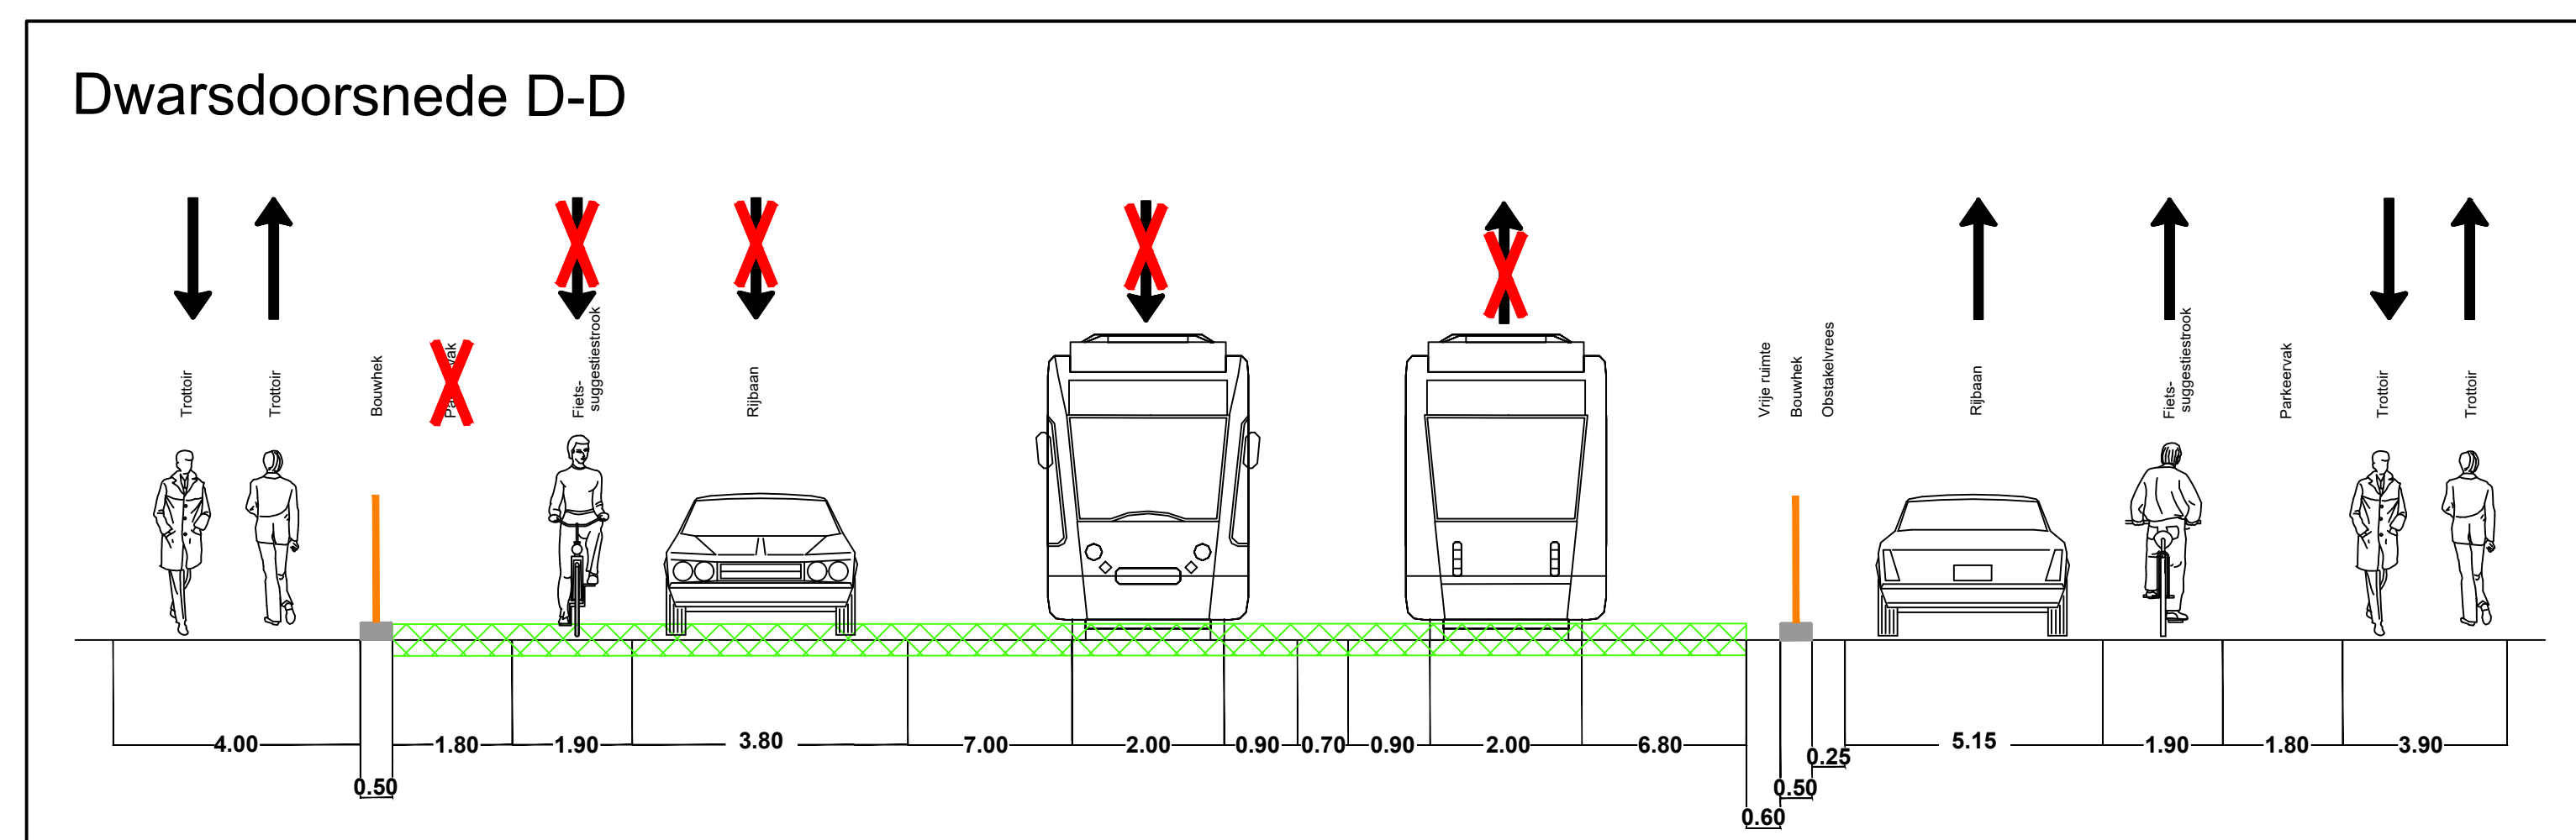
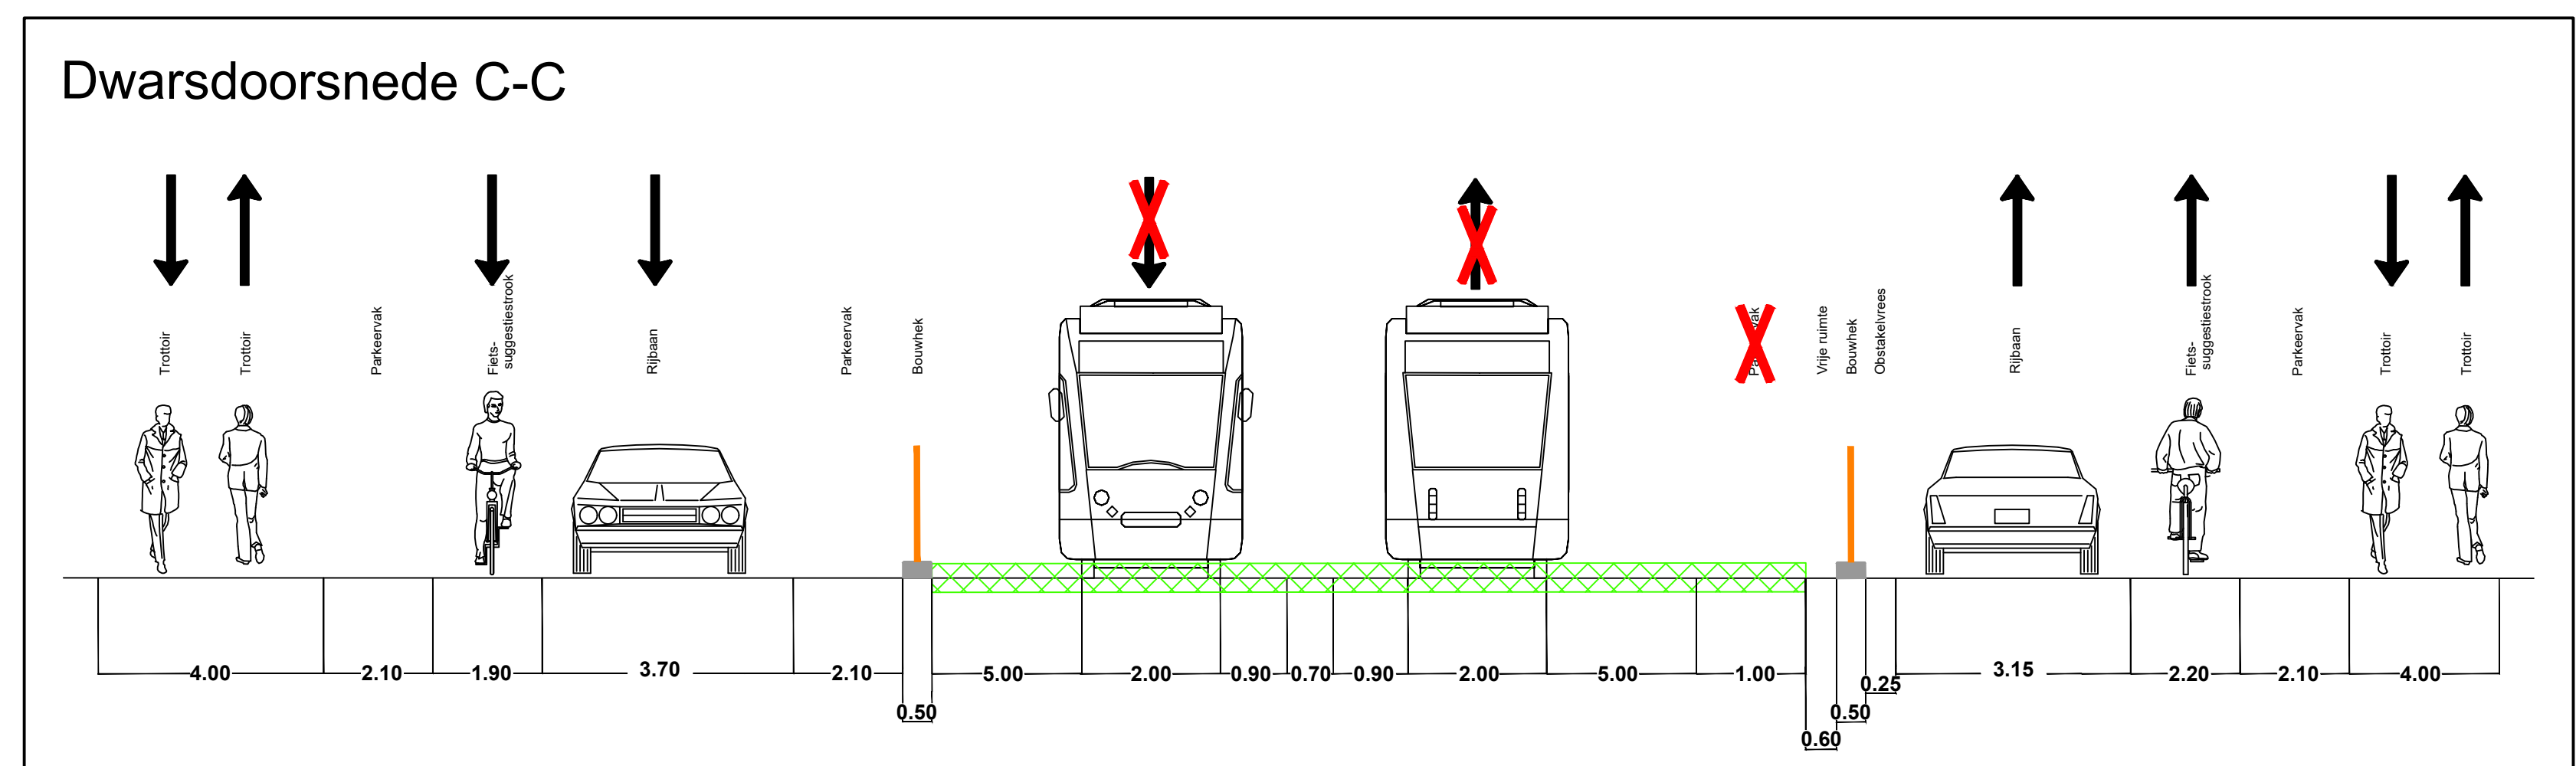


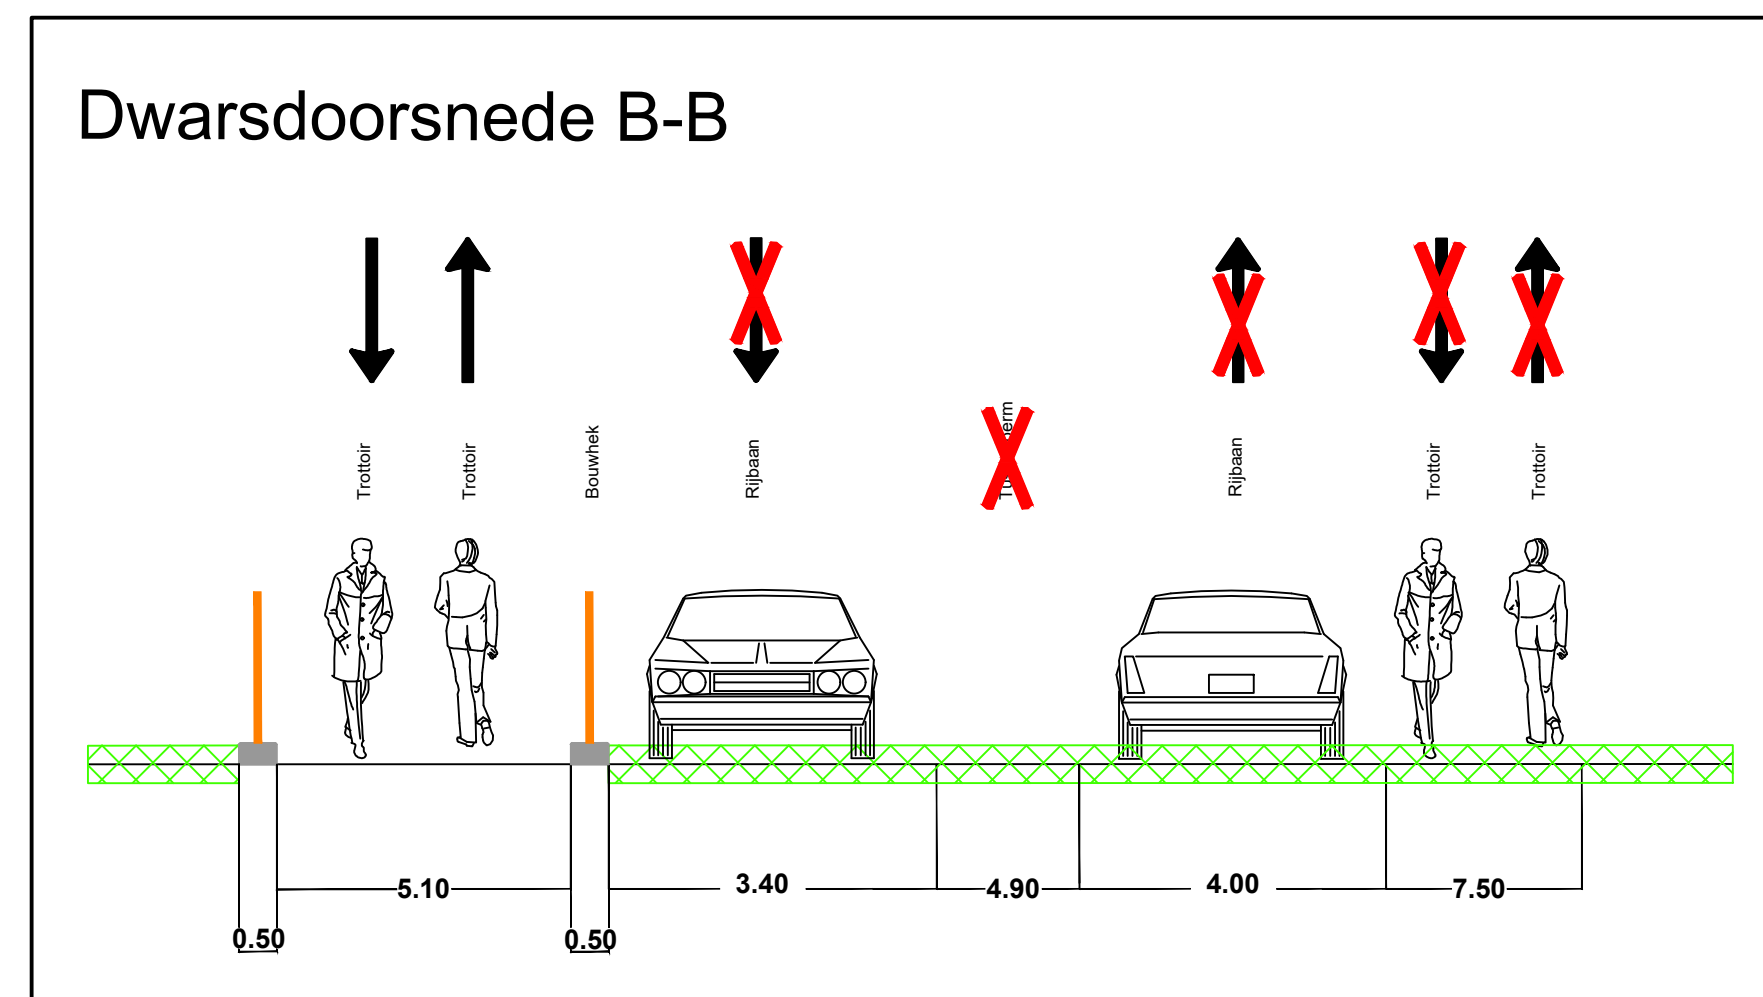

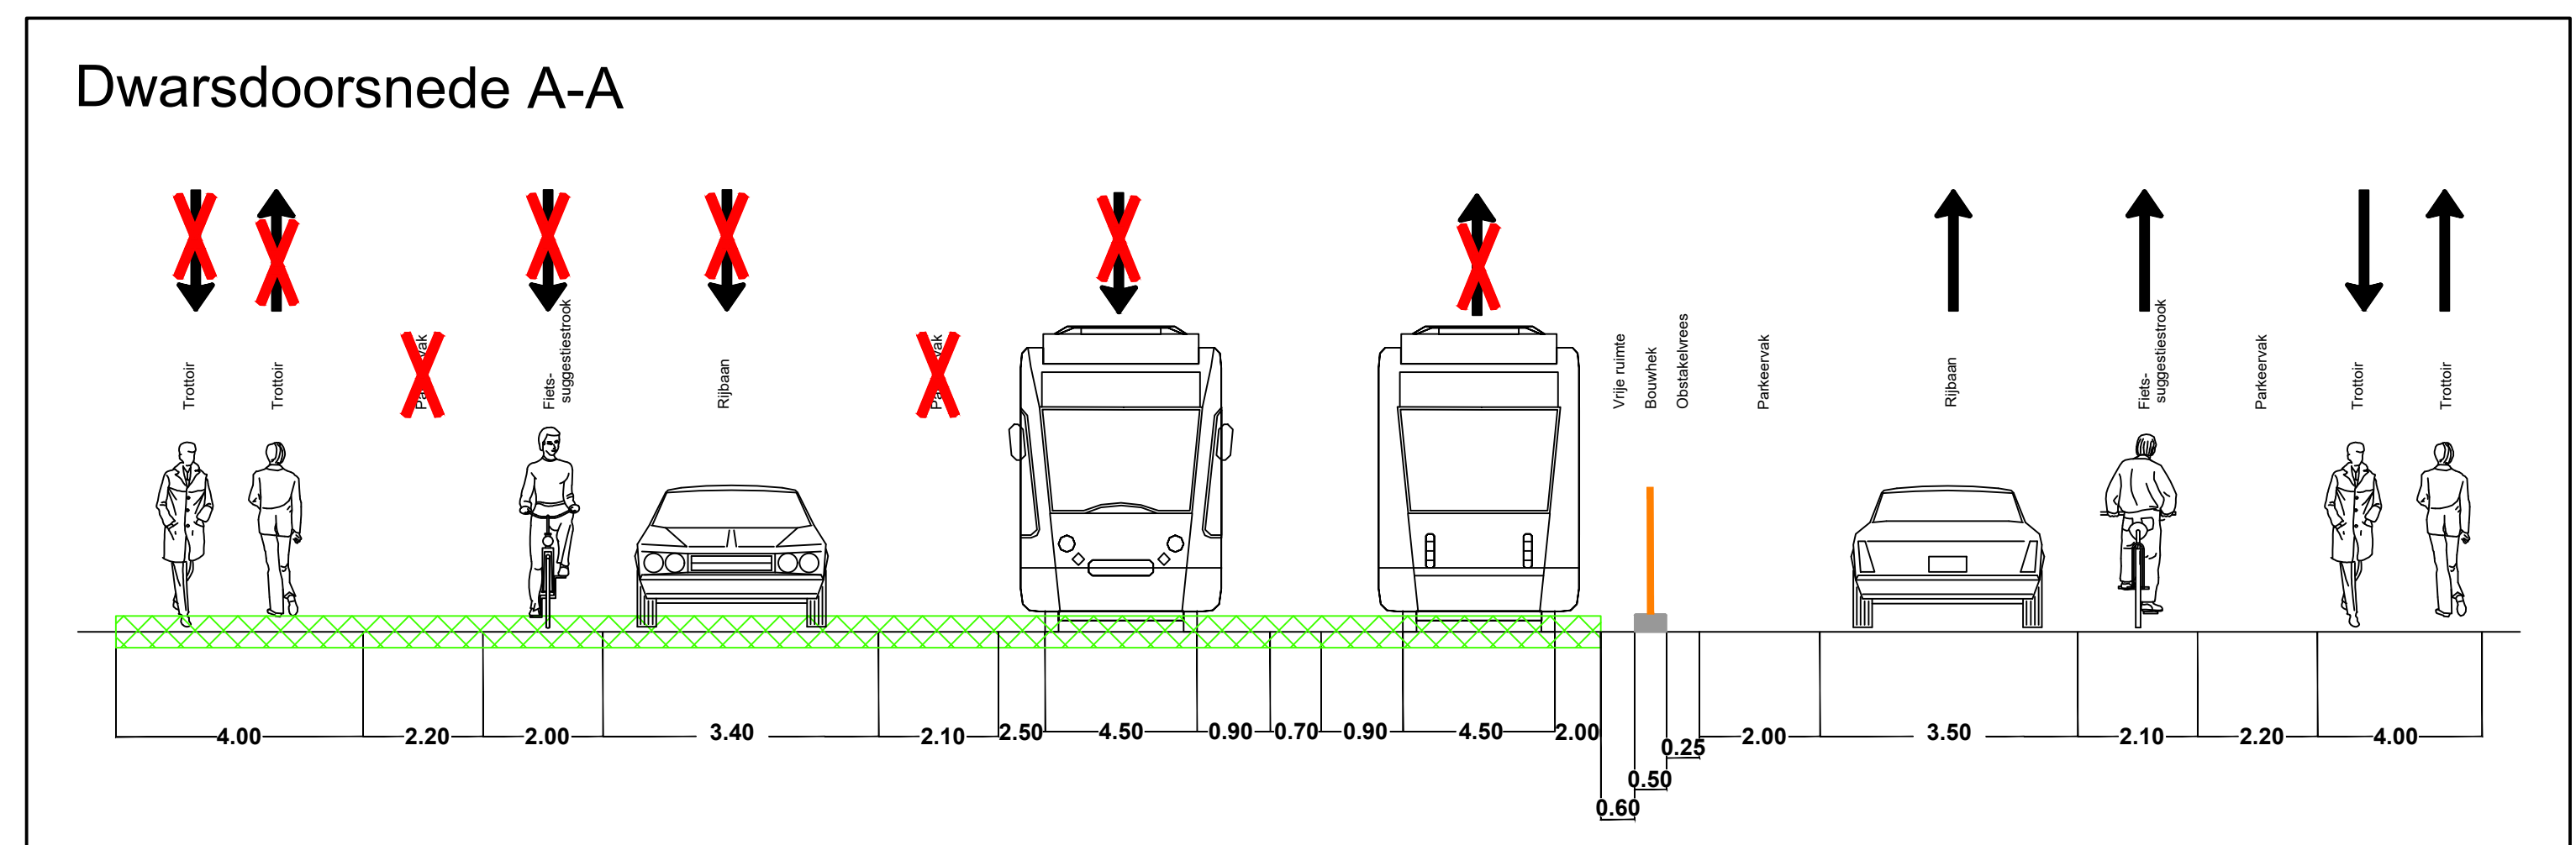

Legenda / verklaring:

Werkvak

Vooraankondiging

Verkeersregelaar

Bouwwerk

Project / omschrijving:
Lijn 16S
Statenlaan, Den Haag
Parkeerverbodetekening
Week 34 t/m 36 2022

Den Haag

Ontworpen:
P. Kraan

Getekend:
P. Kraan

Gecontroleerd:
M. Riemer

Schaal:
N:1:1

Tekeningnummer:
Formaat: A0
Datum: 02-11-2021
Datum: 02-11-2021
Datum: 02-11-2021
Versie: 1.0

8-2021-BUKO-LN16-T-021a

Blad: 2/2

BUKO. INFRASUPPORT