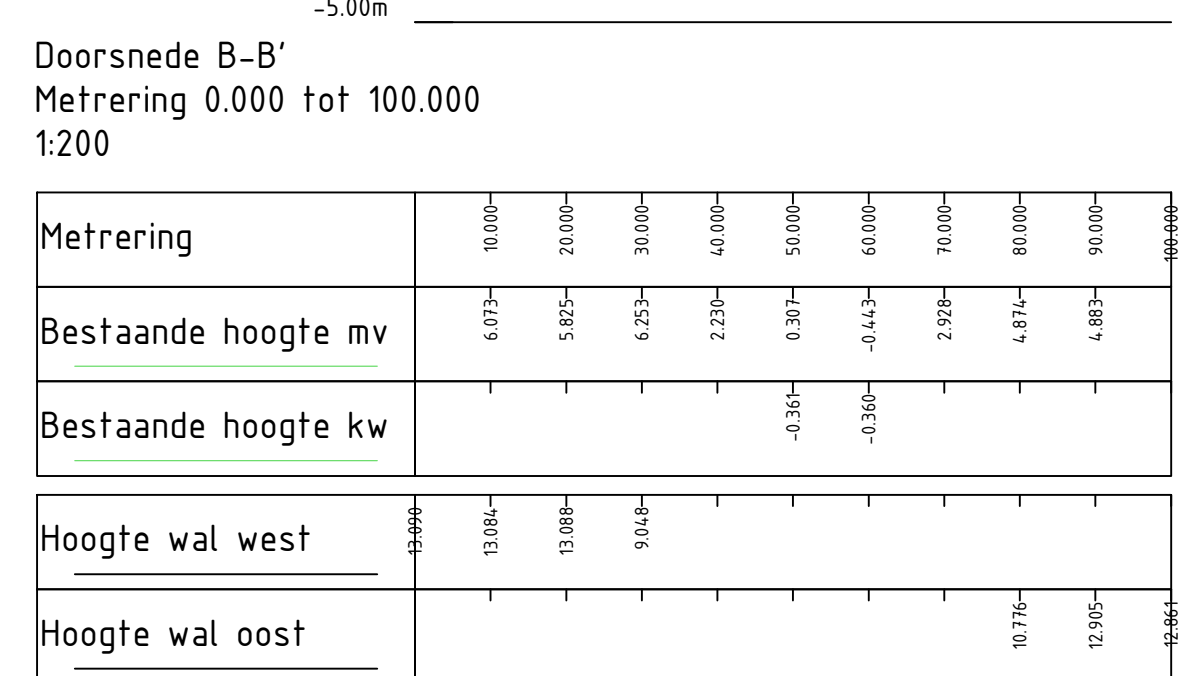
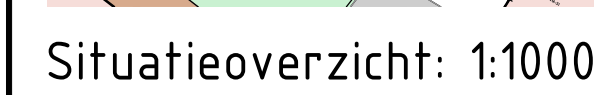


Legenda		
Geometrie	Omschrijving	Status
	As	Nieuw
	Maalveld	Bestaand
	Kruin talud	Nieuw
	Teen talud	Nieuw
	Taludancering Kort	Nieuw
	Taludancering lang	Nieuw
	Kunstwerk	Nieuw
	Geluidsscherm	Nieuw
	Opsluitband	Nieuw
	Materiaalgrens verharding	Nieuw
	Verharding	Bestaand
	Grasbetonsteen	Nieuw
Armering	Omschrijving	Status
	Grasbetonsteen 02	Nieuw
Verharding	Omschrijving	Status
	Gras	Nieuw
Geometrie	Omschrijving kabels en leidingen	Status
	Dalaftransport	Bestaand
	Duct	Bestaand
	Kabelbed	Bestaand
	Mantelbuis data	Bestaand
	Laagspanning	Bestaand
	Mantelbuis LS	Bestaand
	Middenspanning	Bestaand
	Mantelbuis HS	Bestaand
	Gas lage druk	Bestaand
	Overig	Bestaand
	Hulpstuk overig	Bestaand
	Water	Bestaand
	Mantelbuis water	Bestaand
	Oriëntatiepolygoon	Bestaand
	Riolering vrijverval	Bestaand
Symbool	Omschrijving	Status
	Kast	Bestaand
	Mof	Bestaand
	Overig	Bestaand
	Mof	Bestaand
	Overig	Bestaand
	Lichtmast	Bestaand
	Mof	Bestaand
	Afsluiter	Bestaand
	Overig	Bestaand
	T-stuk	Bestaand
	Branderaan/-put	Bestaand
	Afsluiter	Bestaand
	Overig	Bestaand

1/0	Concept	JULY	HERG	HERG	25-03-2022
0.1	Erste uitgave	JULY	HERG	HERG	19-01-2022
versie	aanvullend	augustus	gecorrigeerd	afgeurd	afgeurd
opdrachtgever Gemeente Goissemeren					
					
project Zonnegeluidswal Naardernewoonbos					
 Royal HaskoningDHV <i>Enhancing Society Together</i> HaskoningDHV Nederland B.V. Transport & Planning					
overzichtig Voorontwerp Zonnegeluidswal Naardernewoonbos					
Overzicht en profielen documentstatus Concept documentversie 1.0					
Samvat	achvol	fase	bladnr.	van	