




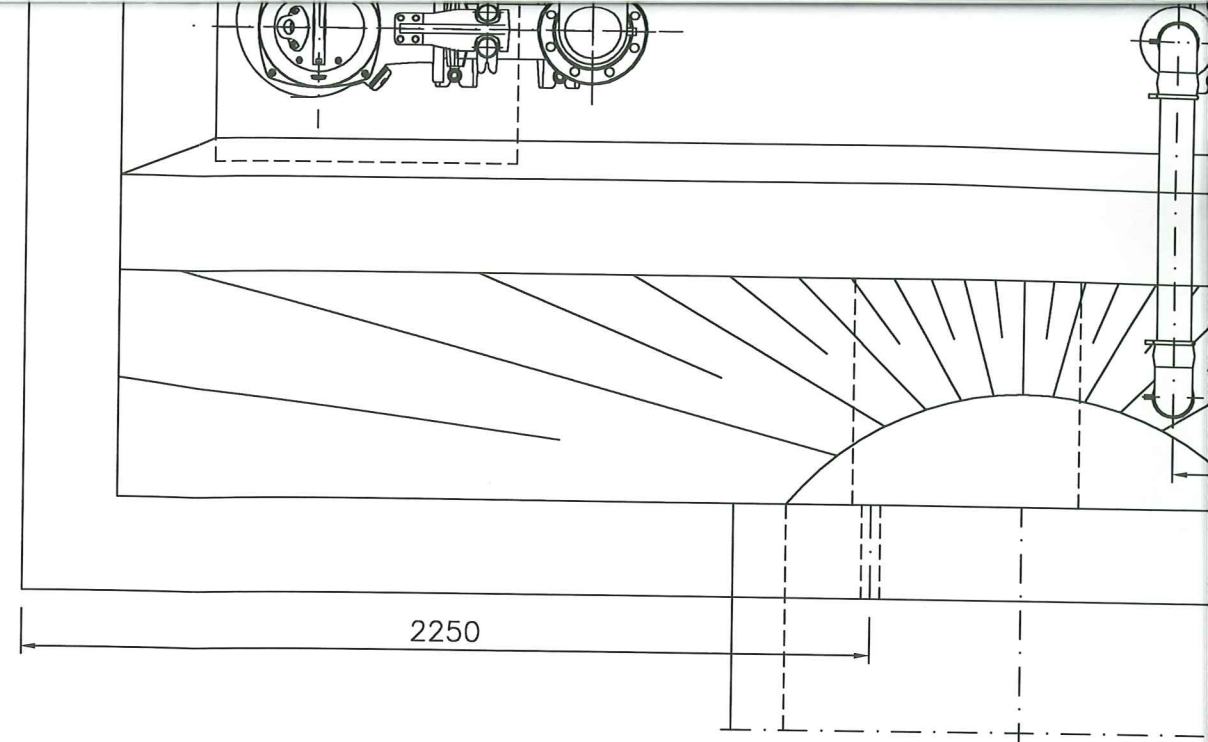

DOORSNEDE C-C

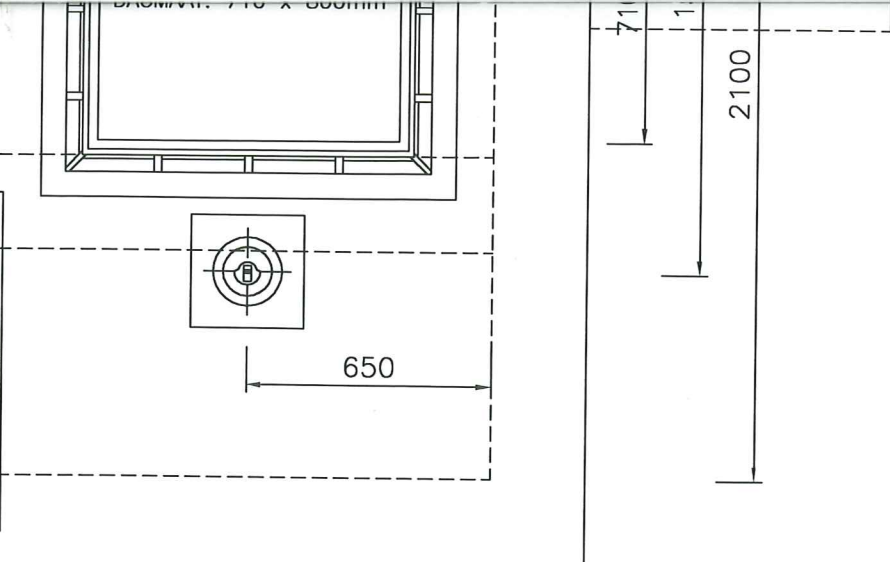

SITUATIE NIET OP SCHAAL

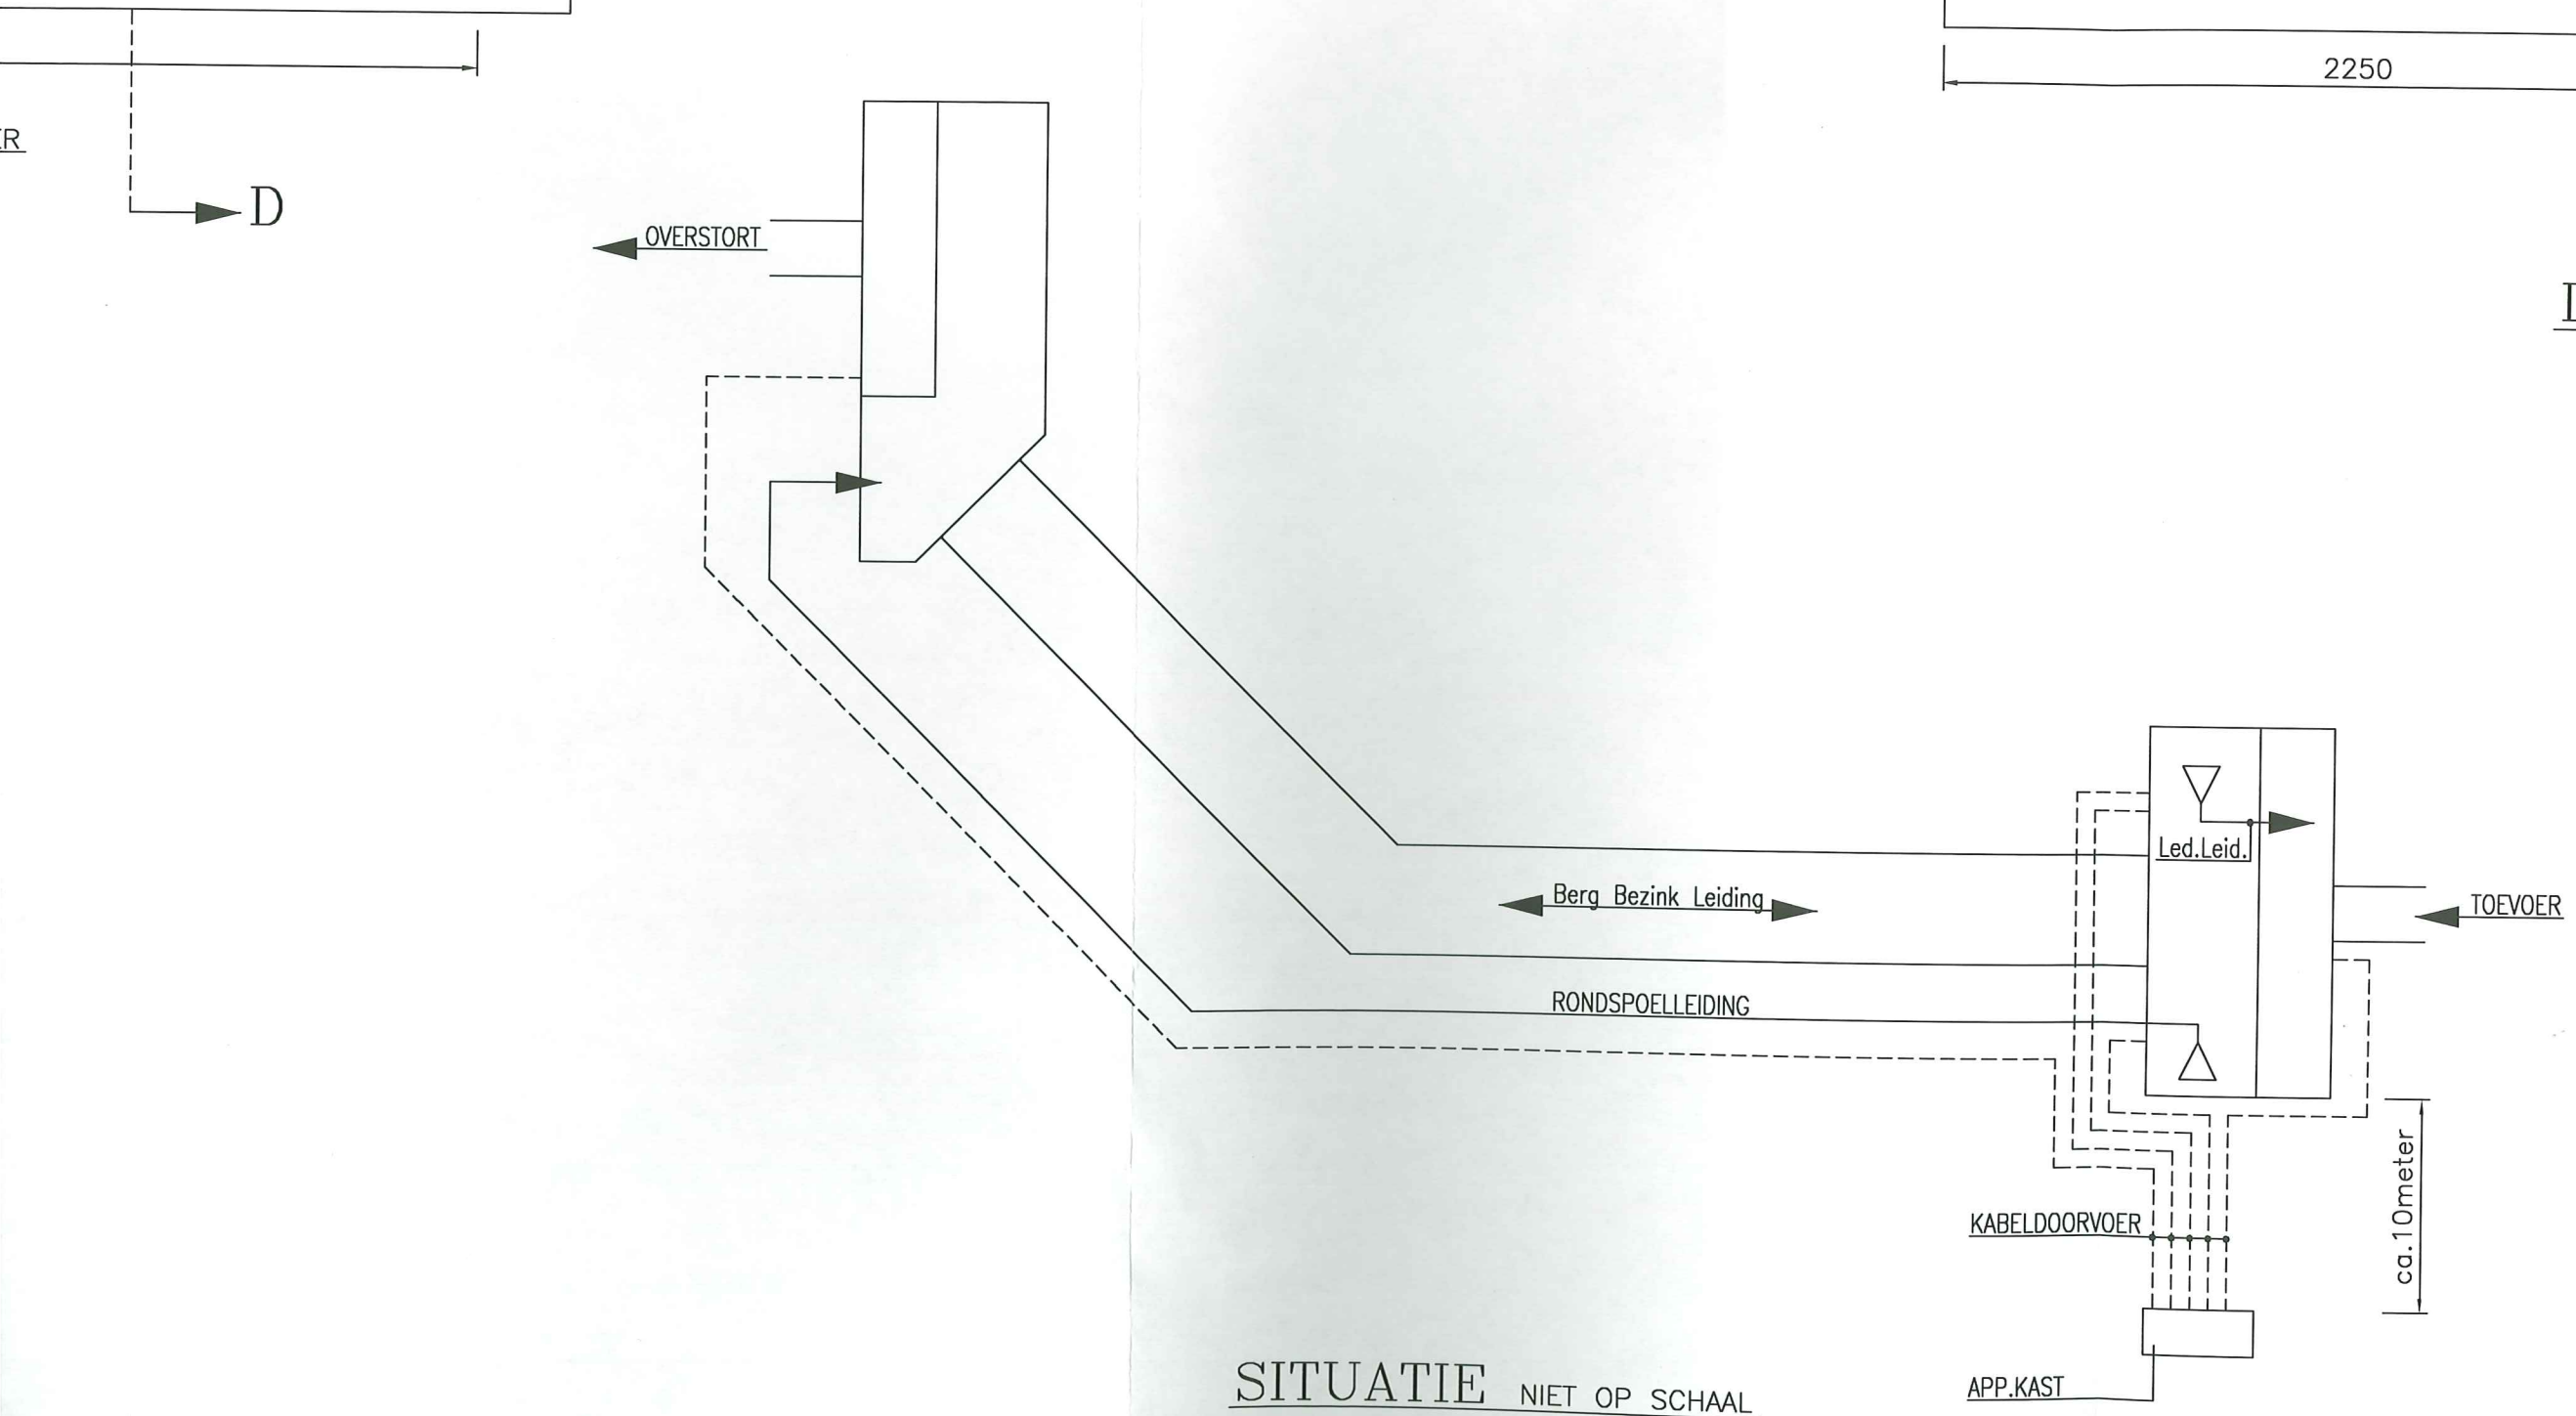