
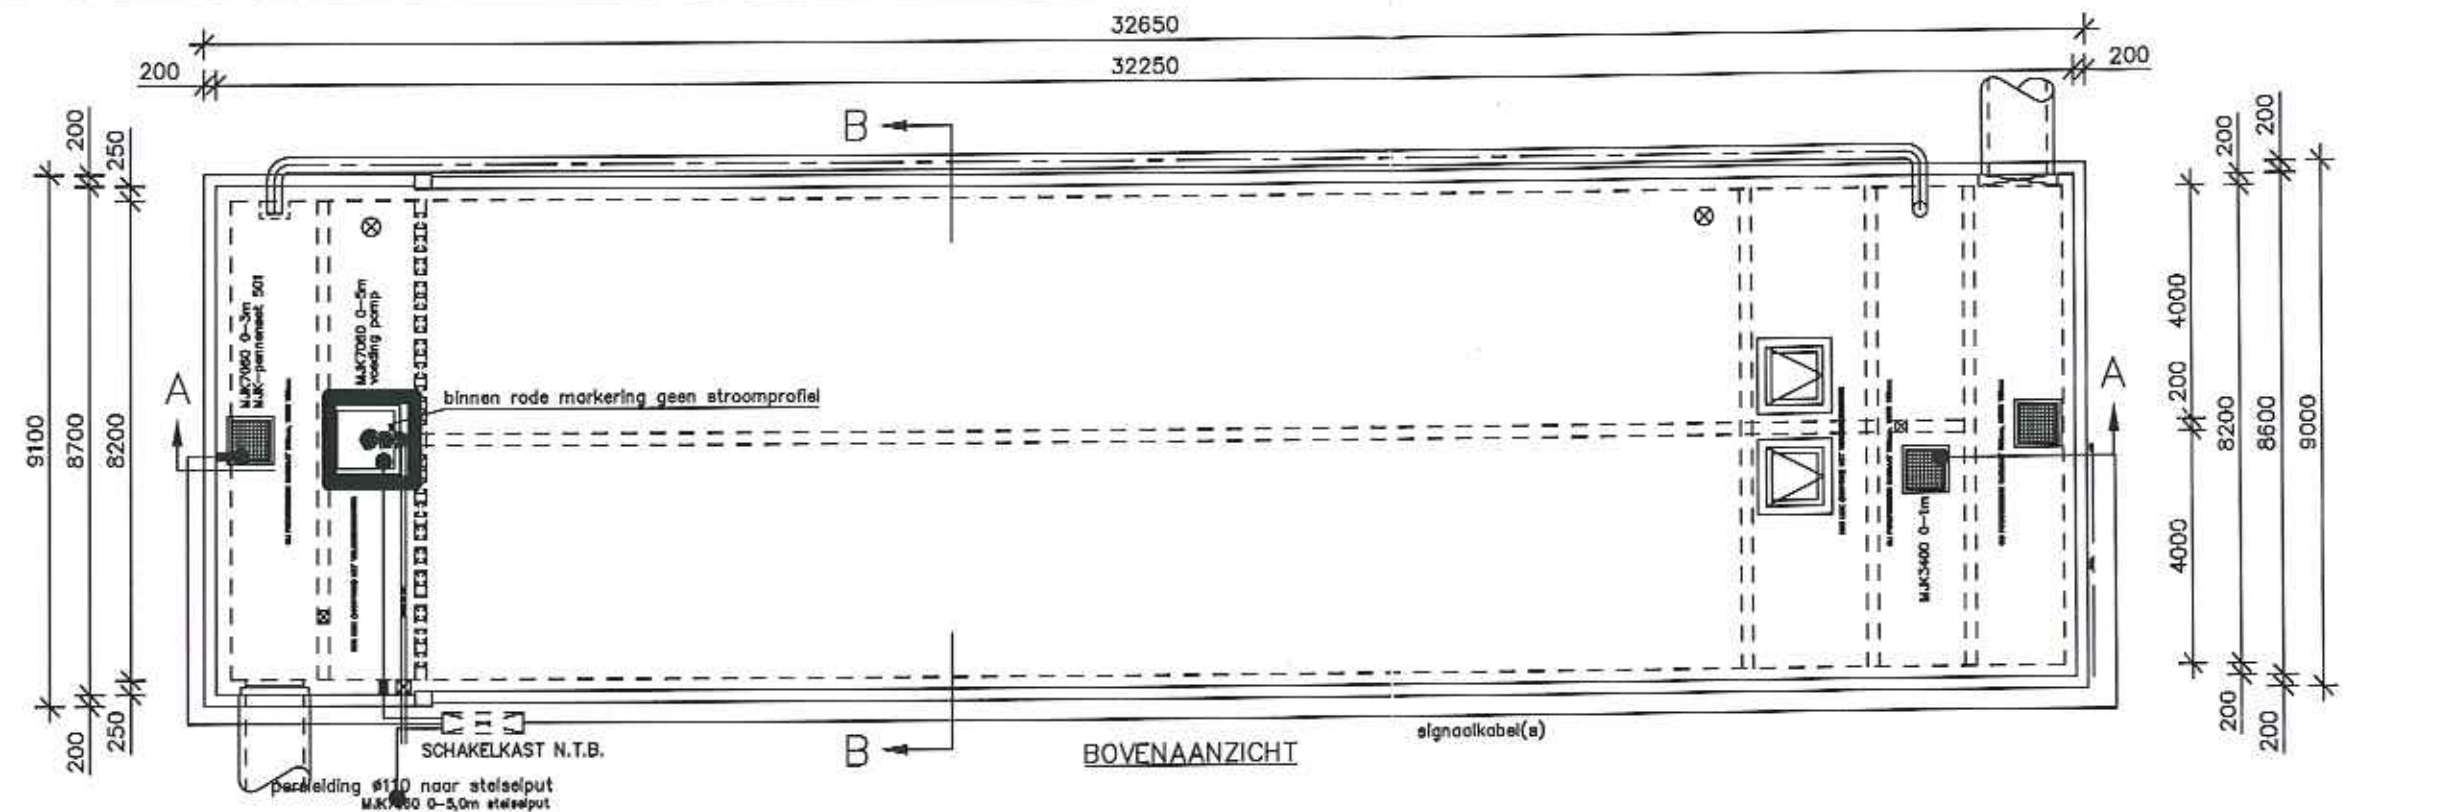
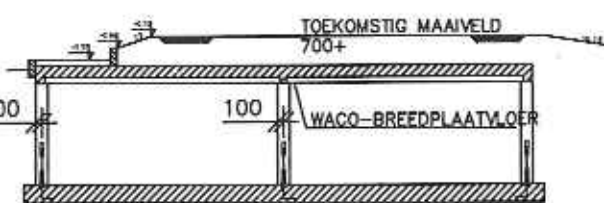


DOORSNEDE

A-A

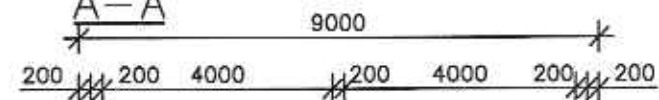

DOORSNEDE

B-B

MAATEN IN MM.

TOLERANTIES VOLGENS TABEL 1 VAN NEN 2889

PROJECTGEBONDEN KWALITEITSEISEN

Controle opstelling:	-
Verkeersklasse:	45 volgens NEN 6723, bijlage A
Sterkteklasse Prefab:	C45/55
Sterkteklasse I.H.W.:	C28/35
Sterkteklasse Injectiemortel:	-
Stoofkwaliteit:	Fc9 500 HKN
Beoordelingsklasse plichtzijde:	A volgens NEN 6722
Beoordelingsklasse overzijde:	C volgens NEN 6722
Voluimiek gewicht beton:	2500 kg/m ³
Gem. lage grondwaterstand:	-
Gem. hoge grondwaterstand:	-
Postbus 218 4600 AE Bergen op Zoom Lelweg 23 Telefoon : (0164) 274200 Telefax : (0164) 234384 E-mail : info@wacoling.nl	Sch. 1:125 Datum Wjz. Datum Get. E.F. 06-07-2007 Ber. J.d.K. Akk. P.M. Order nr 100.634 Tek.nr 100.634-3 Bladnr. 0030
opdrachtgever:	Aannemingsbedrijf Gebr. Schouls b.v.
objekt:	Heemstede BBB Dr. Schaepmanlaan
onderdeel:	DEFINITIEF ONTWERP

