IKC+ , Katwijk
Gemeente Katwijk

Plattegronden
12-02-2021

IKC+ Katwijk	Begane grond	1:300	

IKC+ Katwijk	1e verdieping	1:300	

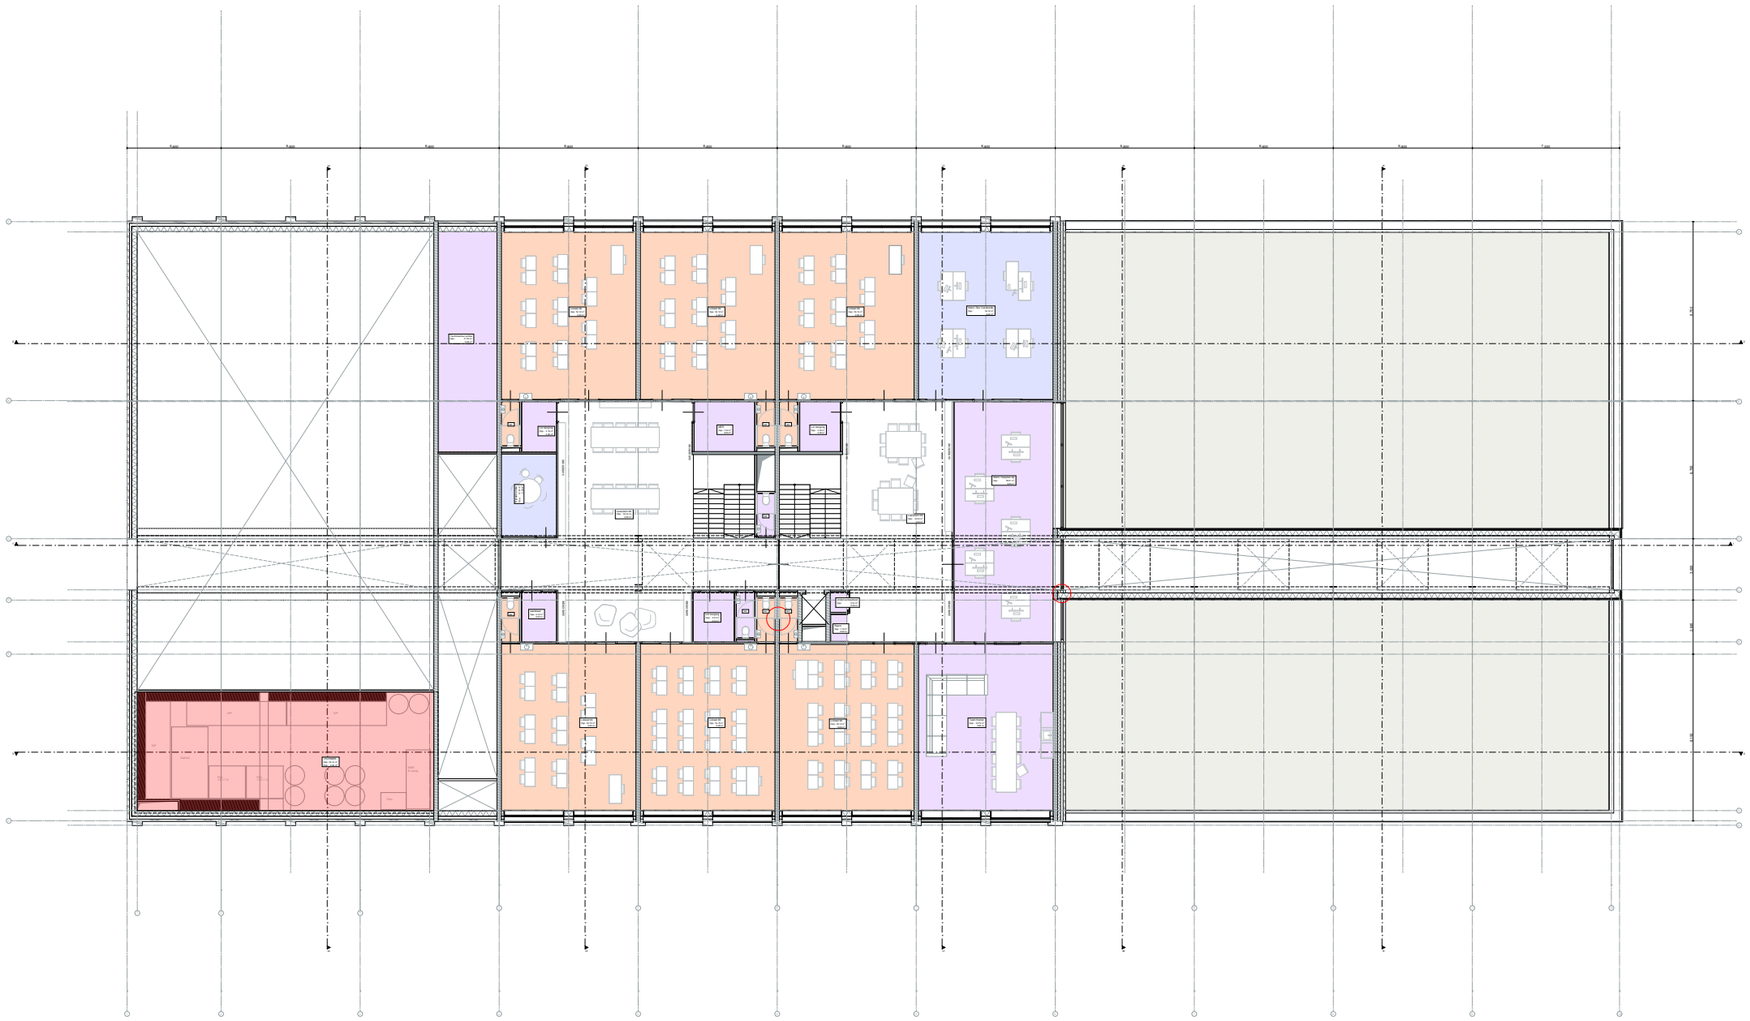
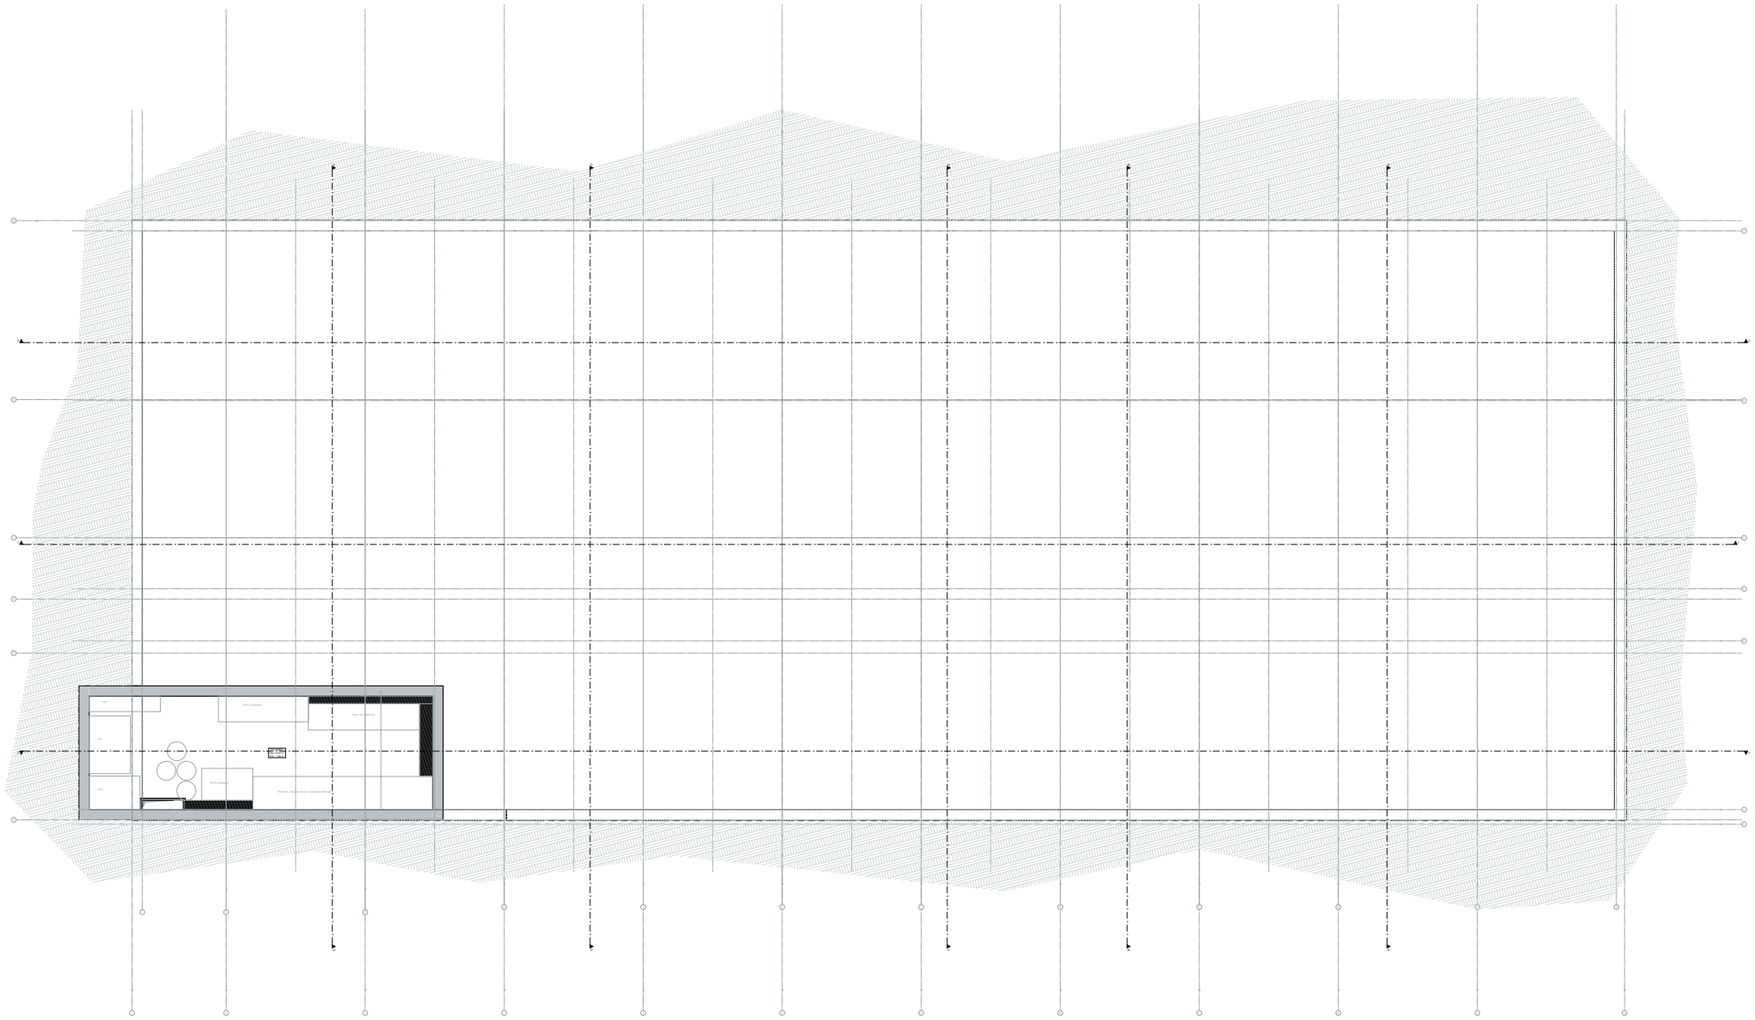
IKC+ Katwijk	Kelder	1:300